


MAPA DO CELÓW PROJEKTOWYCH

Skala mapy: 1:500
 Jednostka ewidencyjna: 181504_5 Sędziszów Małopolski – obszar wiejski
 Obręb ewidencyjny: Krzywa (0009)
 Miejscowość: Krzywa

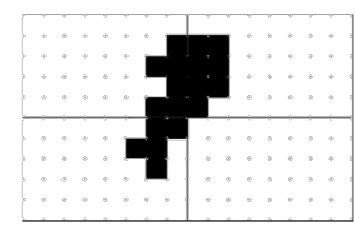

Arkusze:
 7.126.27.09.3.3 | 7.126.27.09.3.4
 7.126.27.14.1.1 | 7.126.27.14.1.2

Zgłoszenie prac geodezyjnych KERG: WG-WGO.6640.2492.2024

Układ współrzędnych prostokątnych: 2000/7
 Układ wysokości: PL-EVRF-2007-NH

Mapa aktualna w oznaczonym zakresie na dzień 19.11.2024r.
 Granice obszaru aktualizacji oznaczono linią przerywaną.

Informacja o służebnościach gruntowych: nie badano


Nie wyklucza się istnienia w terenie elementów sieci uzbrojenia terenu, zrealizowanych i nie zgłoszonych do inwentaryzacji, oraz tych o których brak jest informacji w OUDP.
 Księga robót: 1/1/2024 Wykonawca: RESGEO kierownik prac geodezyjnych:

RESGEO Piotr Leś
 Hanasiewicza 19, 35-103 Rzeszów
 NIP 813-345-18-52 Regon 180971050
 tel. +48662113227 www.resgeo.pl

mgr inż. Jacek Bryl
 Geodeta uprawniony
 upr. nr 12429-zakres 1,2,4
 (podpisano podpisem elektronicznym)
 Dokument podpisany przez
 Jacek Bryl
 Data: 2024.11.23 12:28:17 CET

Poświadczam, że niniejszy dokument został opracowany w wyniku prac geodezyjnych i kartograficznych, których rezultaty zawiera operat techniczny pozytywnie zweryfikowany. Jednocześnie informuję, że jestem świadomy odpowiedzialności karnej za złożenie fałszywego oświadczenia.	
Identyfikator zgłoszenia prac geodezyjnych	WG-WGO.6640.2492.2024
Organ służby geodezyjnej, który otrzymał zgłoszenie	Starosta Ropczycko-Sędziszowski
Nr oraz data sporządzenia dokumentu zawierającego wynik pozytywnej weryfikacji	Protokół weryfikacji nr: WG-WGO.6640.2492.2024_1 z dnia: 20.11.2024
Wykonawca prac geodezyjnych	RESGEO Piotr Leś Hanasiewicza 19, 35-103 Rzeszów NIP 813-345-18-52 Regon 180971050 tel. +48662113227 www.resgeo.pl
Imię i nazwisko	WYKONAWCA: mgr inż. Piotr Leś

Oświadcza się, że kopia mapy jest zgodna z oryginałem mapy do celów projektowych.

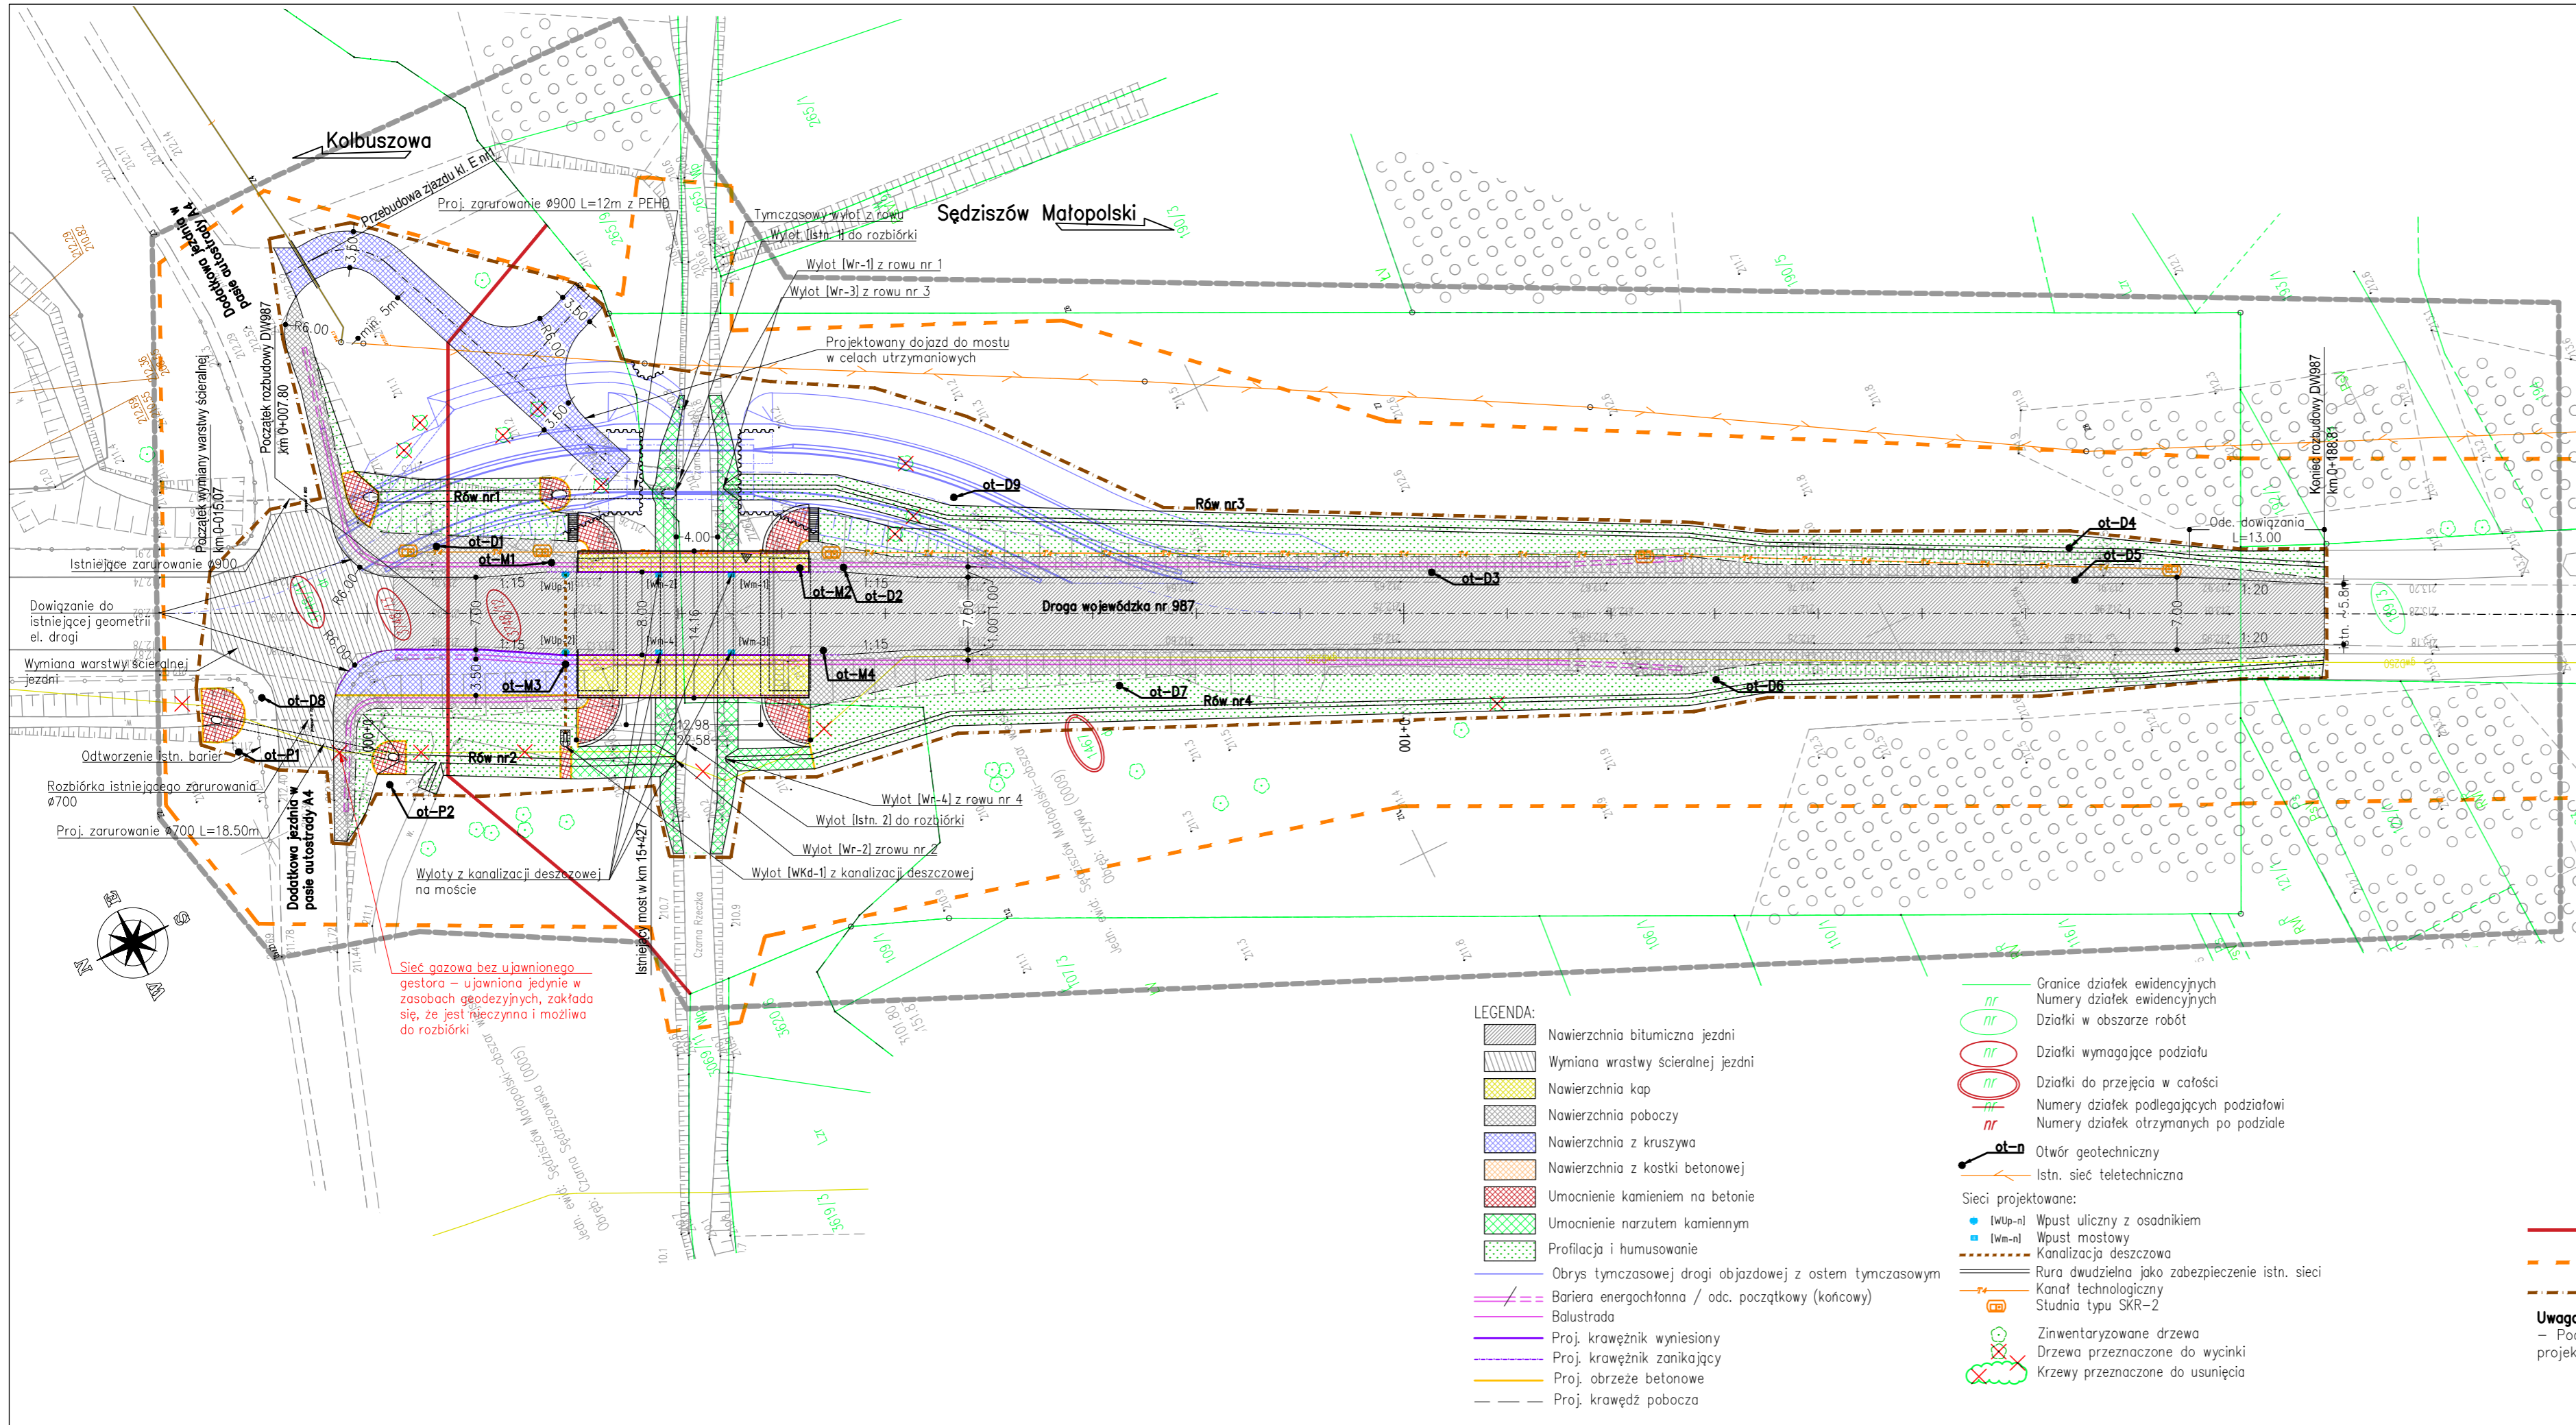

Sieć gazowa bez ujawnionego gestora – ujawniona jedynie w zasobach geodezyjnych, zakładam się, że jest nieczynna i możliwa do rozbiórki

- LEGENDA:**
- Nawierzchnia bitumiczna jezdni
 - Wymiana warstwy scieralnej jezdni
 - Nawierzchnia kap
 - Nawierzchnia poboczy
 - Nawierzchnia z kruszywa
 - Nawierzchnia z kostki betonowej
 - Umocnienie kamieniem na betonie
 - Umocnienie narzutem kamiennym
 - Profilacja i humusowanie
 - Obrys tymczasowej drogi objazdowej z ostem tymczasowym
 - Bariera energochłonna / odc. początkowy (końcowy)
 - Balustrada
 - Proj. krawężnik wyniesiony
 - Proj. krawężnik zanikający
 - Proj. obrzeże betonowe
 - Proj. krawężnik pobocza

- Granice działek ewidencyjnych
 - Numery działek ewidencyjnych
 - Działki w obszarze robót
 - Działki wymagające podziału
 - Działki do przejęcia w całości
 - Numery działek podlegających podziałowi
 - Numery działek otrzymanych po podziale
 - Otwór geotechniczny
 - Istn. sieć teletechniczna
- Sieci projektowane:
- [WUp-n] Wpust uliczny z osadnikiem
 - [Wm-n] Wpust mostowy
 - Kanalizacja deszczowa
 - Rura dwudzielna jako zabezpieczenie istn. sieci
 - Kanał technologiczny
 - Studnia typu SKR-2
 - Zinwentaryzowane drzewa
 - Drzewa przeznaczone do wycinki
 - Krzewy przeznaczone do usunięcia

- Linia podziału nireuchomości
 - Teren na którym realizowane będzie przedsięwzięcie określony w decyzji o środowiskowych uwarunkowaniach przedsięwzięcia
 - Zakres inwestycji
 - Obszar oddziaływania obiektu
- Uwaga:**
 – Podany kilometraż oznacza lokalny pikietaż projektowanej trasy.

Inwestor / Zamawiający: Zarząd Województwa Podkarpackiego al. Łukasza Cieplńskiego 4, 35-010 Rzeszów reprezentowany przez: Podkarpacki Zarząd Dróg Wojewódzkich w Rzeszowie ul. T. Boya Żelazskiego 19a, 35-105 Rzeszów			
Jednostka projektowa: PROInżynieria Sp. z o.o. ul. Armii Krajowej 4/3, 49-300 Brzeg			
Nazwa dokumentacji: Rozbudowa drogi wojewódzkiej nr 987 Kolbuszowa – Sędziszów Małopolski polegająca na budowie mostu w km 15+427 na rz. Czarna Rzeczka wraz z rozbudową dojazdów oraz rozbiórką, budową i przebudową infrastruktury technicznej, budowlami i urządzeniami budowlanymi w m. Czarna Sędziszowska			
Tytuł rysunku: Projekt zagospodarowania terenu			
Stadium: Projekt budowlany	Skala: 1:500	Nr rys.: 01	Data: 12.2024
Opracował: mgr inż. Maciej Boberski	Nr uprawnień: OPL/0753/PWOM/11	Specjalność: mostowa	Podpis
Sprawdzający: mgr inż. Dariusz Śmiertka	Nr uprawnień: OPL/0926/PWOM/13	Specjalność: mostowa	