



PRZEKROJE TYPOWE KONSTRUKCJI NASYPÓW
SKALA 1:200


SCHEMAT NR 1
NASYP Z GRUNTU SPOISTEGO ULEPSZONEGO

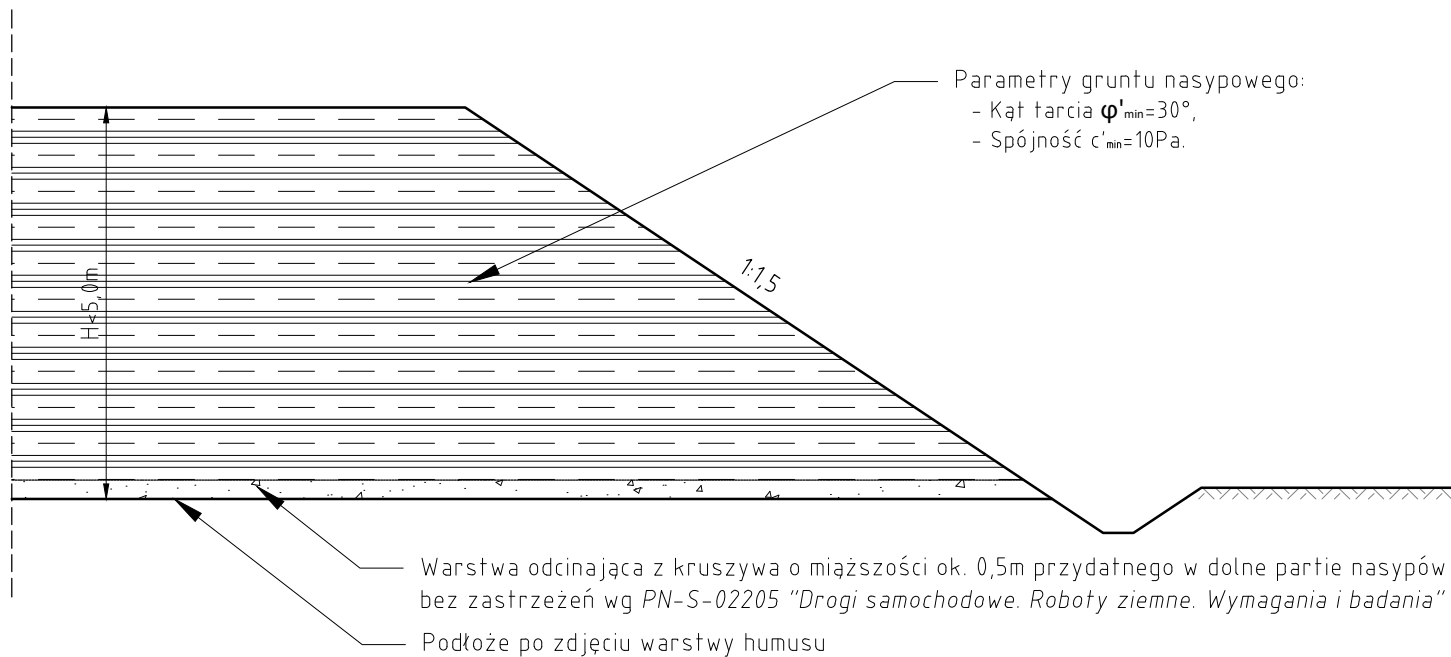

SCHEMAT NR 2
NASYP Z GRUNTU NIESPOISTEGO NIEWYMAGAJĄCEGO
ZBROJENIA

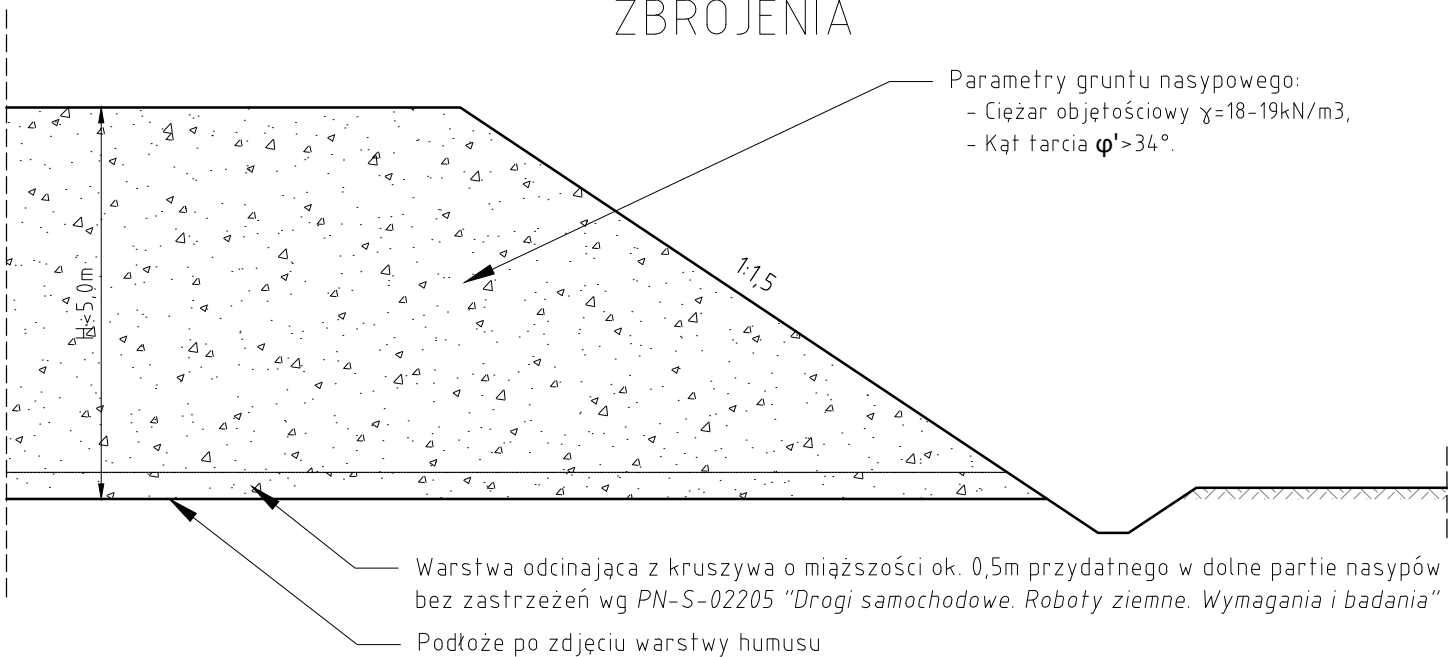

SCHEMAT NR 3
NASYP WARSTWOWY Z GRUNTU NIESPOISTEGO I SPOISTEGO
ULEPSZONEGO

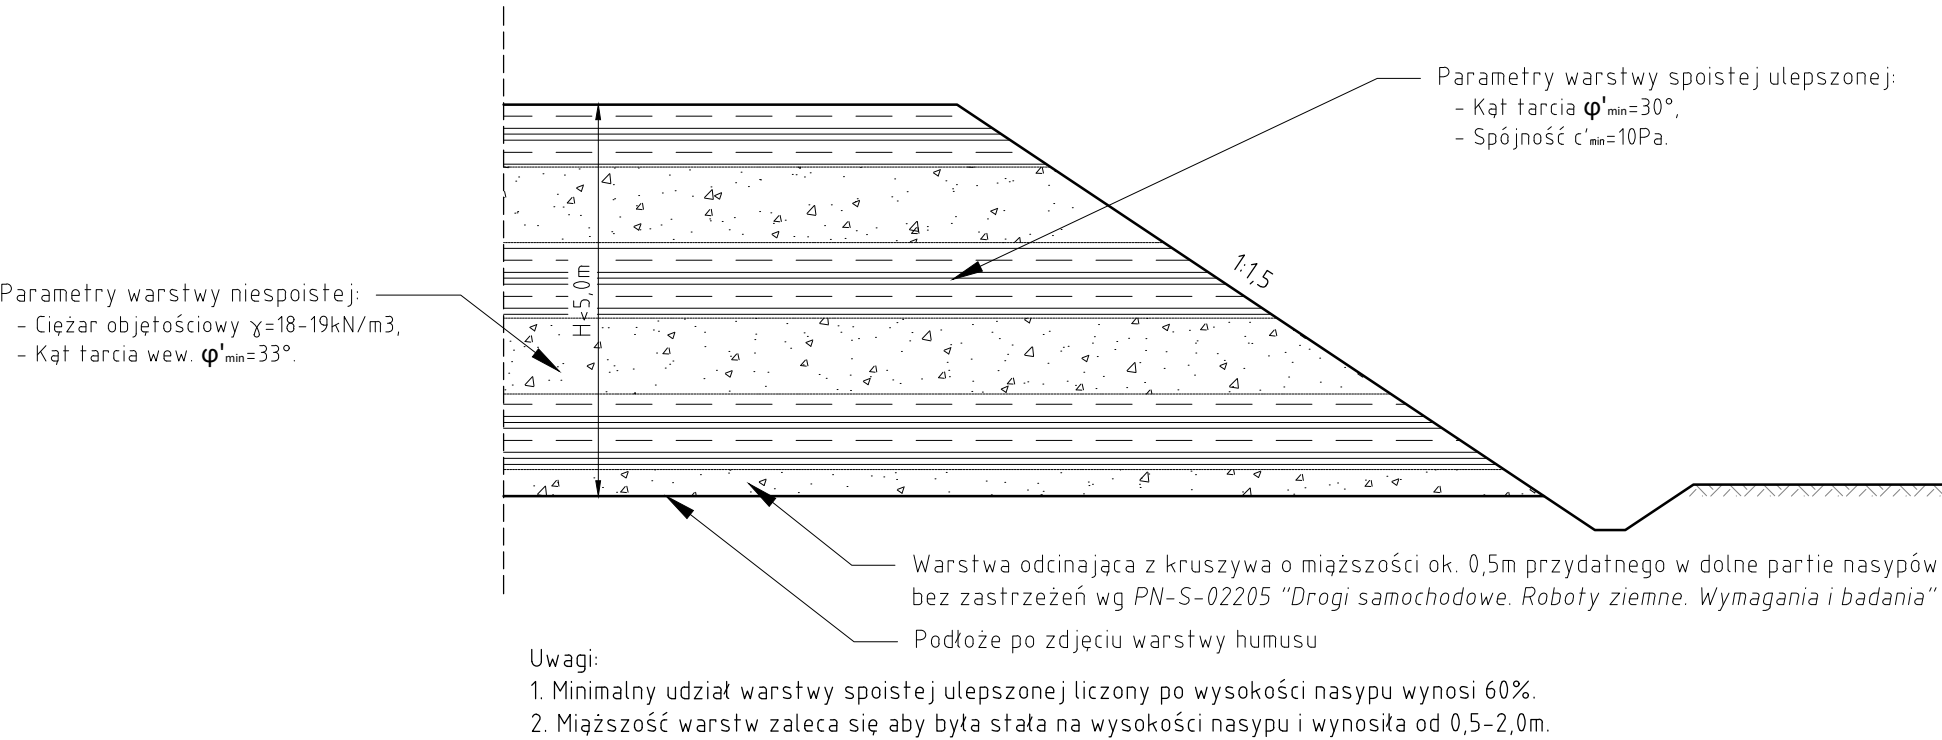

PROMOST CONSULTING 35-307 RZESZÓW, ul. Jana Niemierskiego 4 http://www.promost.pl tel. (0-17) 85-79-155, fax (0-17) 85-79-156; e-mail: biuro@promost.pl			Inwestor: Zarząd Województwa Podkarpackiego
Nazwa inwestycji: "Rozbudowa i budowa drogi wojewódzkiej nr 878 Stobierna – Rzeszów – Dylągówka od m. Tyczyn do m. Kielnarowa od km około 5+645,74 do km około 7+426,57 wraz z odcinkami nawiazania oraz rozbiórką, budową, przebudową niezbędnej infrastruktury technicznej, budowli i urządzeń budowlanych"			Stadium: PT
Tytuł rysunku: Przekroje typowe konstrukcji nasypów			Data: 09.2022
PROJEKT GEOTECHNICZNY			Skala: 1:200
Projektant:	mgr inż. Grzegorz Domarski PDK/0012/P00K/17 PDK/0288/OWOK/15		
Opracowujący:	mgr inż. Kamil Warchoń		Nr rys.: 2.1.
Sprawdzający:	mgr inż. Ryszard Stokłosa PDK/0086/P00K/03		