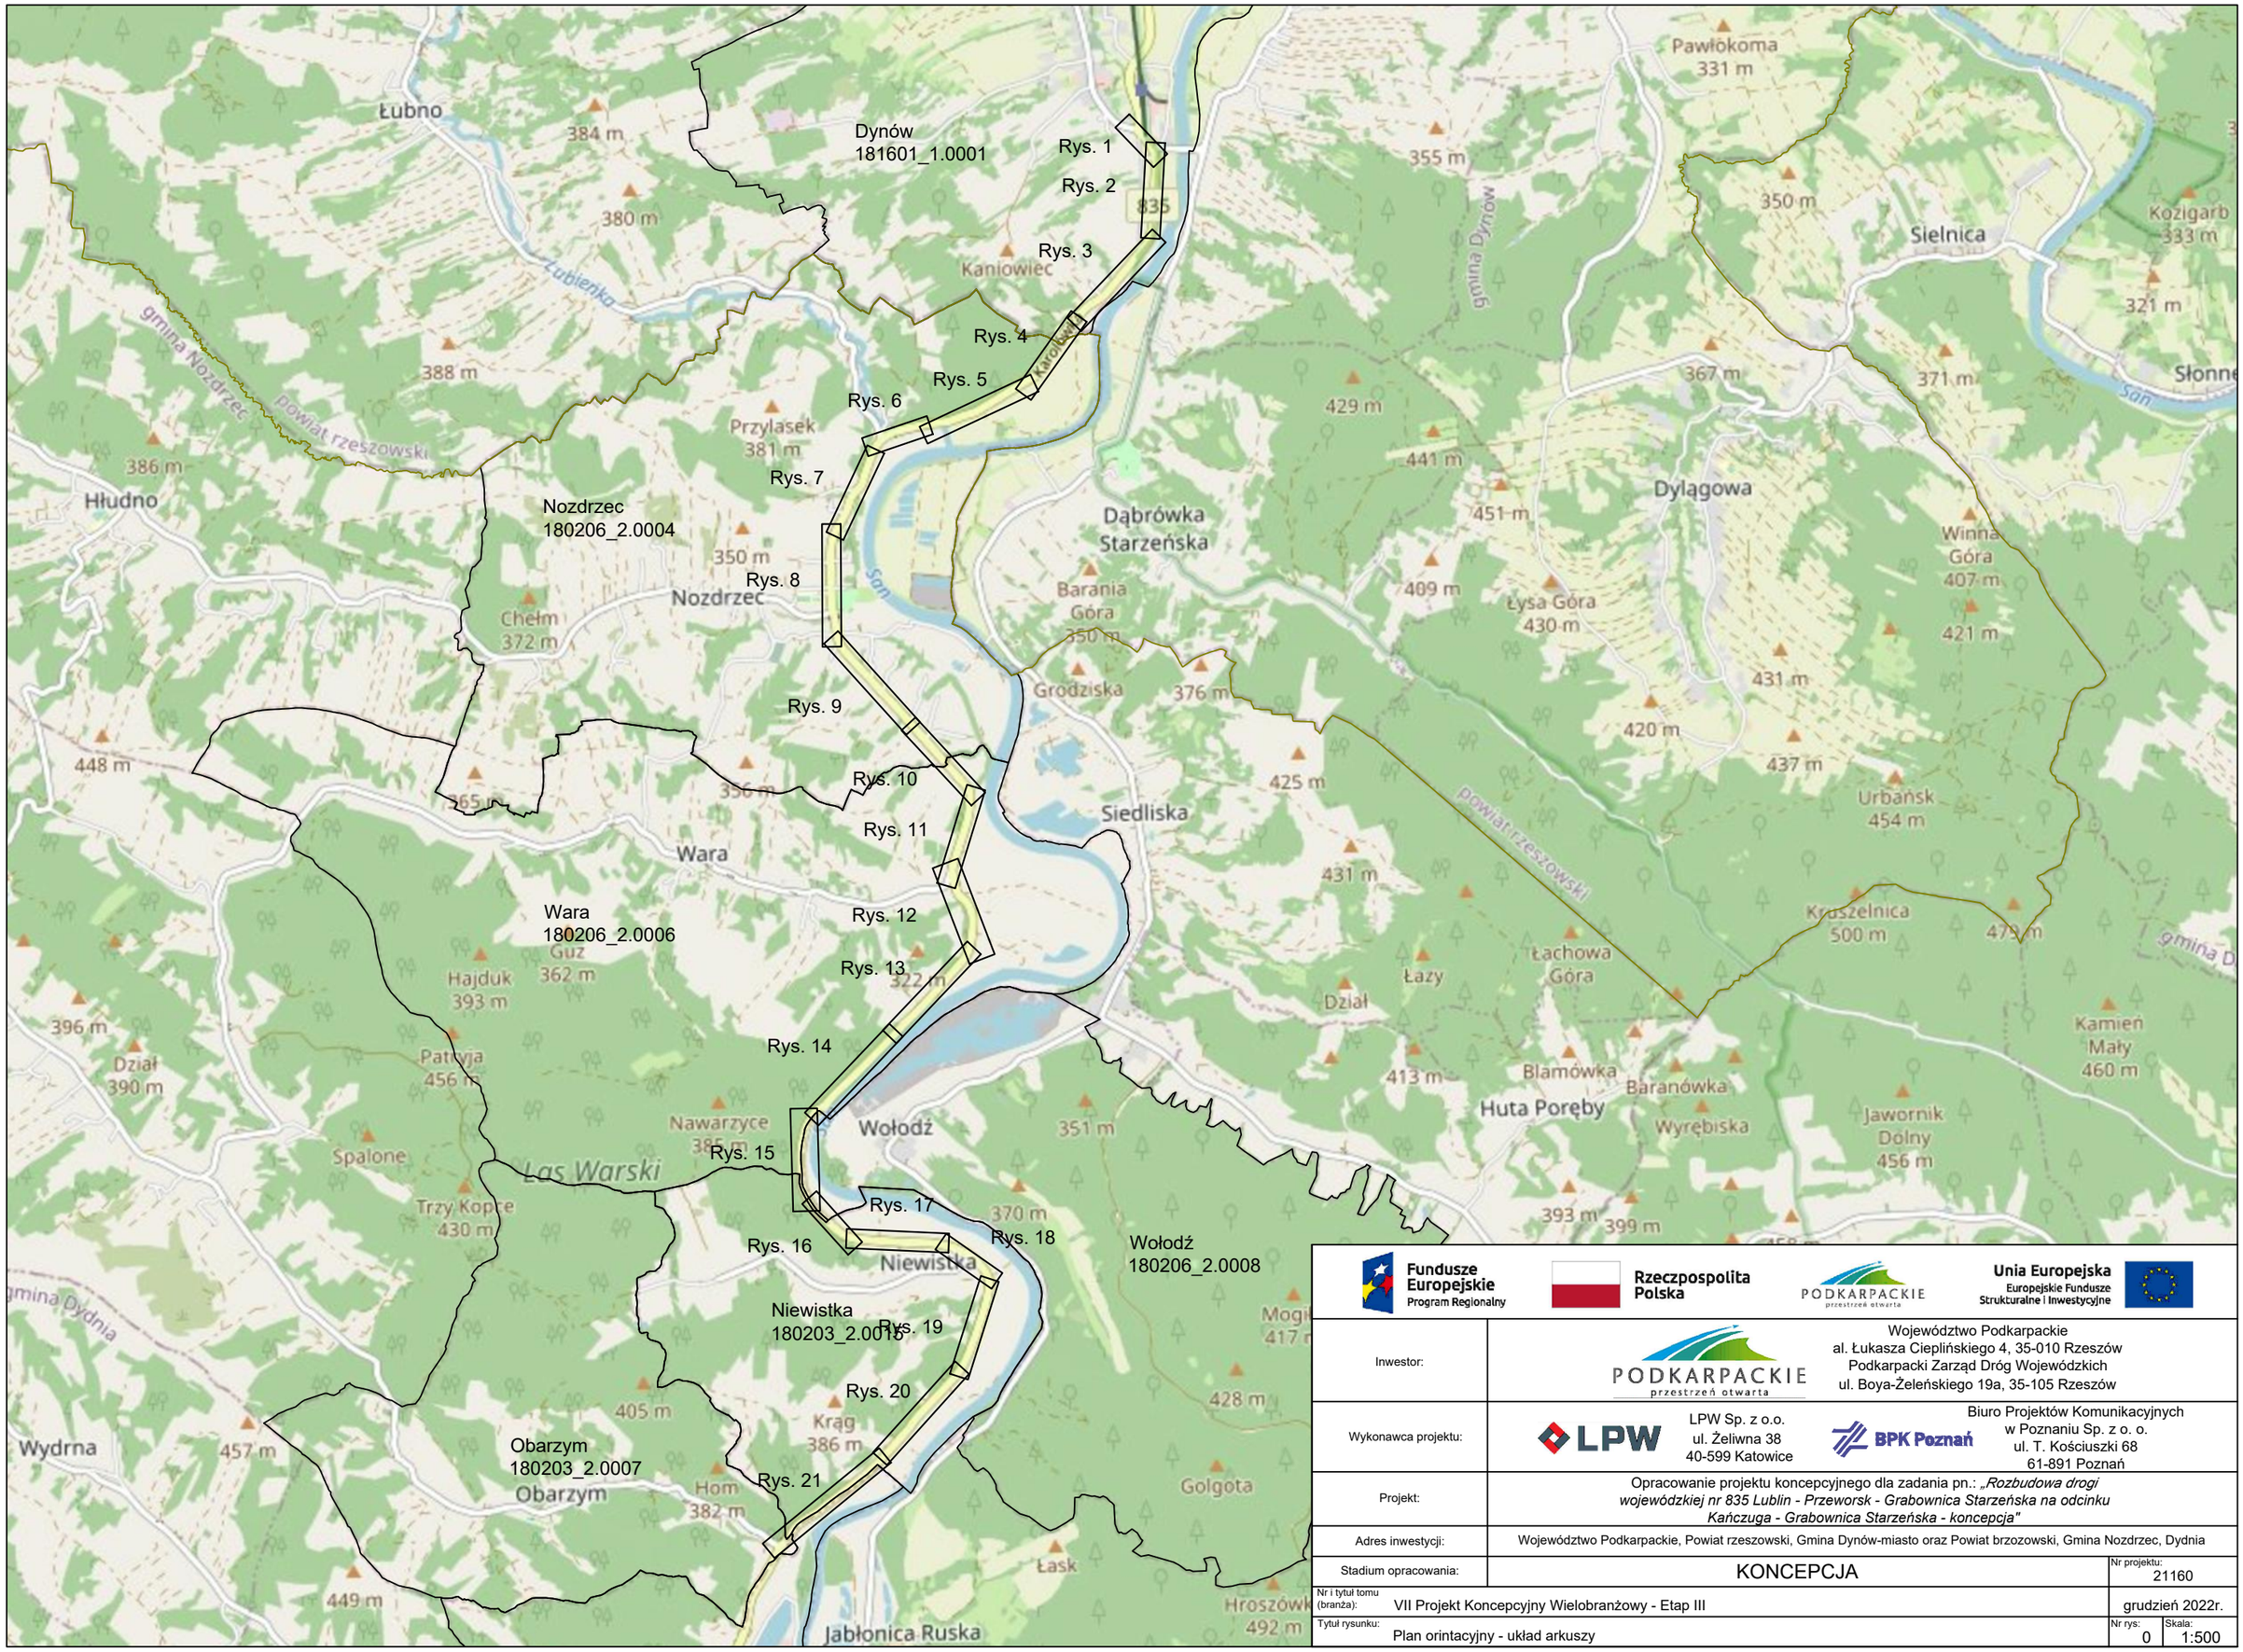
Łubno
384 m
380 m
Dynów
181601_1.0001
Rys. 1
Rys. 2
Rys. 3
Kaniowiec
Rys. 4
Rys. 5
Rys. 6
Rys. 7
Rys. 8
Rys. 9
Rys. 10
Rys. 11
Rys. 12
Rys. 13
Rys. 14
Rys. 15
Rys. 16
Rys. 17
Rys. 18
Rys. 19
Rys. 20
Rys. 21
Łubienka
gmina Nozdrzec
powiat rzeszowski
388 m
Przylasek
381 m
386 m
Hłudno
Nozdrzec
180206_2.0004
350 m
Nozdrzec
Chełm
372 m
448 m
365 m
356 m
Wara
Wara
180206_2.0006
Guz
362 m
Hajduk
393 m
396 m
Dział
390 m
Patrycja
456 m
Spalone
Trzy Kopce
430 m
Las Warski
Nawarzyce
Wołodź
Niewistka
Niewistka
180203_2.0015
Wydrna
457 m
Obarzym
180203_2.0007
Obarzym
405 m
Krąg
386 m
Hom
382 m
449 m
Jabłonica Ruska
Siedliska
Dąbrówka
Starzeńska
Barania
Góra
350 m
Grodziska
376 m
Wołodź
180206_2.0008
351 m
370 m
322 m
Pawłokoma
331 m
355 m
gmina Dynów
350 m
Sielnica
Kozigarb
333 m
321 m
367 m
371 m
Słonne
San
429 m
441 m
451 m
Dylągowa
Winna
Góra
407 m
409 m
Łysa Góra
430 m
421 m
431 m
420 m
437 m
425 m
Urbańsk
454 m
Kruszelnica
500 m
Łachowa
Góra
Łazy
Dział
413 m
Blamówka
Baranówka
Huta Poręby
Wyrębiska
Kamień
Mały
460 m
Jawornik
Dolny
456 m
393 m
399 m
428 m
Golgota
Łask
Hroszówka
492 m
Fundusze Europejskie
Program Regionalny
Rzeczpospolita Polska
PODKARPACKIE
przestrzeń otwarta
Unia Europejska
Europejskie Fundusze Strukturalne i Inwestycyjne
Inwestor:
Województwo Podkarpackie
al. Łukasza Cieplińskiego 4, 35-010 Rzeszów
Podkarpacki Zarząd Dróg Wojewódzkich
ul. Boya-Żeleńskiego 19a, 35-105 Rzeszów
Wykonawca projektu:
LPW Sp. z o.o.
ul. Żeliwna 38
40-599 Katowice
BPK Poznań
Biuro Projektów Komunikacyjnych
w Poznaniu Sp. z o. o.
ul. T. Kościuszki 68
61-891 Poznań
Projekt:
Opracowanie projektu koncepcyjnego dla zadania pn.: „Rozbudowa drogi wojewódzkiej nr 835 Lublin - Przeworsk - Grabownica Starzeńska na odcinku Kańczuga - Grabownica Starzeńska - koncepcja"
Adres inwestycji:
Województwo Podkarpackie, Powiat rzeszowski, Gmina Dynów-miasto oraz Powiat brzozowski, Gmina Nozdrzec, Dydnia
Stadium opracowania:
KONCEPCJA
Nr projektu:
21160
Nr i tytuł tomu (branża):
VII Projekt Koncepcyjny Wielobranżowy - Etap III
grudzień 2022r.
Tytuł rysunku:
Plan orintacyjny - układ arkuszy
Nr rys:
0
Skala:
1:500

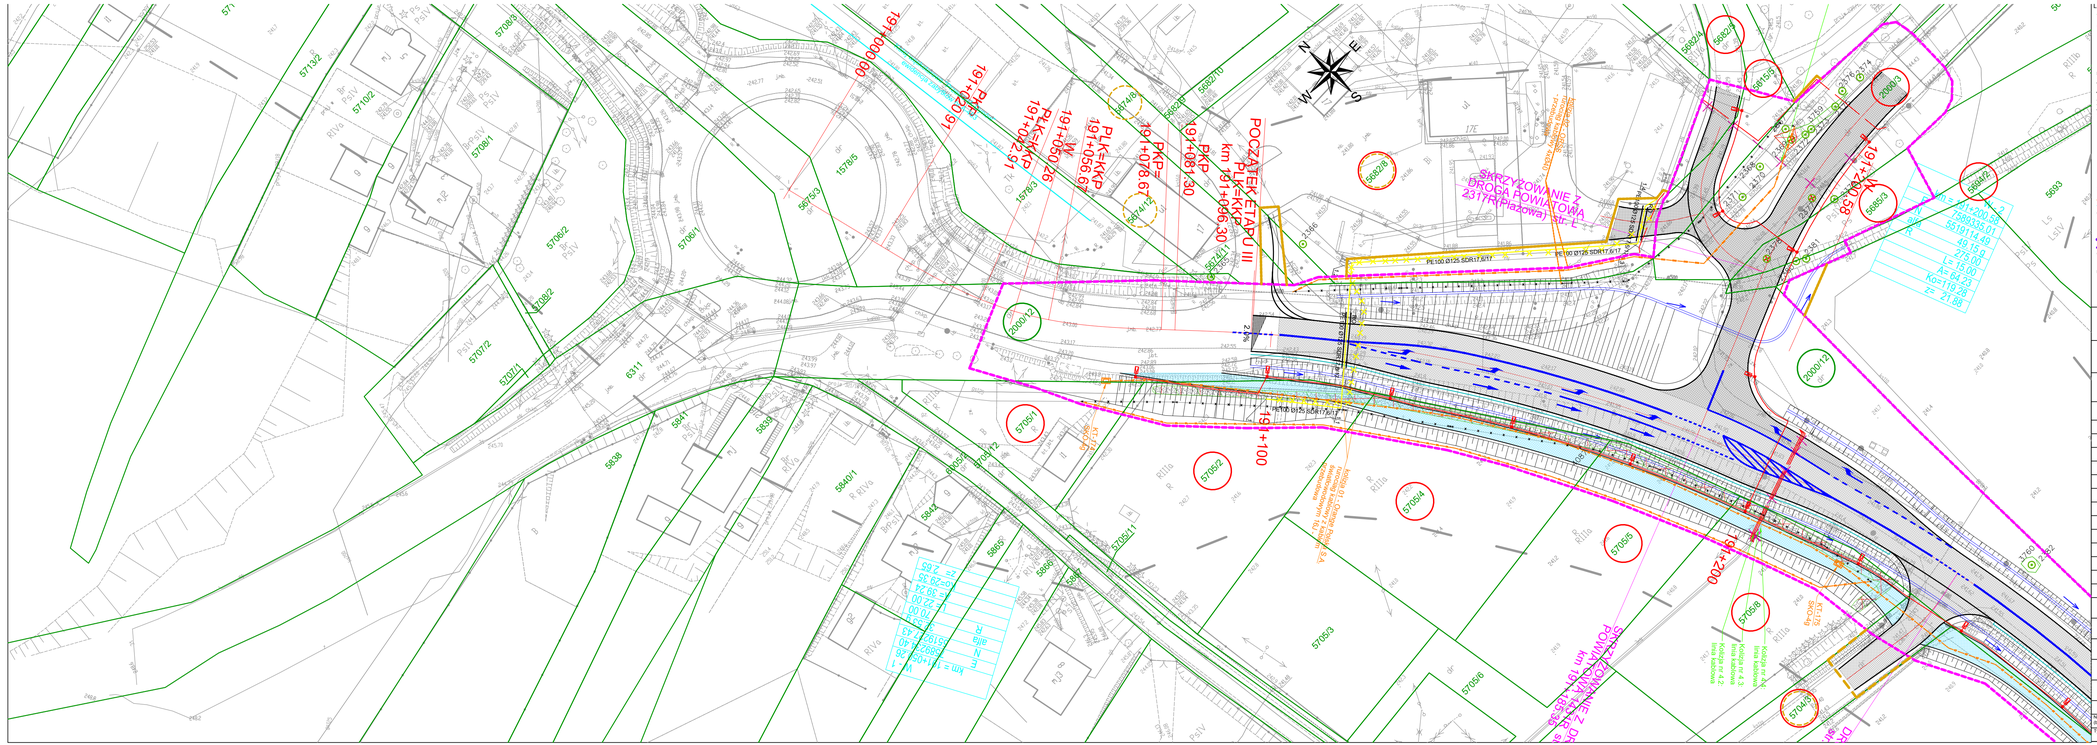

LEGENDA

- granice działek ewidencyjnych
- nr działki ewidencyjnej
- linia rozgraniczająca
- nieruchomości stanowiące pas drogowy
- nieruchomości podlegające podziałowi
- nieruchomości stanowiące wody płynące (nie podlegają podziałowi)
- nieruchomości objęte ograniczeniem w korzystaniu

BRANŻA DROGOWA

- proj. oś
- proj. krawężnik 20/30 betonowy + 12cm
- proj. krawężnik 20/30 betonowy "obniżony" na zjazdach i przej.kosch dla pieszych
- proj. ściek z cz/brech ciętej kostki (zatoki autobusowe)
- proj. obrzeże
- proj. ściek z kostki
- proj. skarpa przeciwspływ
- proj. nawierzchnia bitumiczna
- proj. chodnik nawierzchnia - kostka brukowa
- proj. ciąg pieszo-rowerowe nawierzchnia bitumiczna
- proj. chodnik w miejscach istniejącego chodnika nawierzchnia - kostka brukowa
- proj. zjazd ind. z kostki betonowej szarej asfaltowa
- proj. zjazd ind. z kostki
- proj. zjazd ind. z kruszywa
- proj. zatoka autobusowa
- proj. ścieżka rowerowa
- proj. ruch drogowy
- proj. ruch rowerowy
- proj. mury oporowe
- zabezpieczenie ścieżki rowerowej

OBIEKTY INŻYNIERYJNE

- proj. umocnienia
- obiekt inżynieryjny
- ekran akustyczny
- bariera

OBIEKTY KUBATUROWE

- istn. budynek do wyburzenia

DENDROLOGIA

- numer obiektu
- obiekt punktowy (drzewo lub krzew)
- obiekt obszarowy (grupa krzewów lub drzew)
- obiekt punktowy do wycinki
- obiekt obszarowy do wycinki

OBIEKTY MAŁEJ ARCHITEKTURY

- istn. krzyż/kapliczka przydrożna/pomnik do przeniesienia
- krzyż/kapliczka przydrożna/pomnik projektuje przeniesienia

ELEKTROENERGETYKA - ODBIORCY

- proj. linia napowietrzna SN
- proj. słup oświetleniowy
- proj. podział sieci między gminami
- demontaż istn. sprzwy oświetleniowej

ELEKTROENERGETYKA - KOLIZJE

- istn. napowietrzna nn
- istn. linia kablowa nn
- istn. napowietrzna SN
- istn. linia kablowa SN
- demontaż
- proj. linia napowietrzna
- proj. słup elektroenergetyczny
- proj. przebudowa kabla
- proj. linia kablowa SN
- proj. złącze rozdzielcze

TELEKOMUNIKACJA

- proj. kanalizacja technologiczna
- proj. studnia kablowa
- proj. rurociąg kablowy ORSS
- proj. rurociąg kablowy Voice Net

BRANŻA SANITARNA

- Wd1.1 wyloty drogowy etap III nr 1
- Wp5.1 wpusty drogowy etap III nr 1
- Sspl1.1 proj. kanalizacja deszczowej etap III nr 1
- Sspl5.1 proj. separator substancji ropopochodnych zintegrowany z osadnikiem zabudowany na kanalizacji deszczowej etap III nr 1
- proj. kanalizacja deszczowa
- istn. kanalizacja deszczowa do likwidacji
- proj. gazociąg
- istn. gazociąg do likwidacji
- punkt początkowy/końcowy gazociągu do przebudowy lub zabezpieczenia
- skrzyżowanie i skrzyżowanie z instalacjami uzbrojenia
- kolizja / kolizja z instalacjami uzbrojenia
- istn. studnia kanalizacyjna do likwidacji/do uzbrojenia
- rura ochronna
- istniejąca studnia wodociągowa do likwidacji

Fundusze Europejskie Program Regionalny | Rzeczpospolita Polska | PODKARPACKIE | Unia Europejska Europejski Fundusz Strukturalne i Inwestycyjne

Inwestor:	PODKARPACKIE Województwo Podkarpackie al. Łukasza Cieplińskiego 4, 35-010 Rzeszów Podkarpacki Zarząd Dróg Wojewódzkich ul. Boya-Żeleńskiego 19a, 35-105 Rzeszów		
Wykonawca projektu:	LPW Sp. z o.o. ul. Żelazna 38 40-599 Katowice	Biuro Projektów Komunikacyjnych w Poznaniu Sp. z o. o. ul. T. Kościuszki 66 61-891 Poznań	
Projekt:	Opracowanie projektu koncepcyjnego dla zadania pn. *„Rozbudowa drogi wojewódzkiej nr 835 Lubień - Przewrotne - Grabownica Starzeńska na odcinku Karczuga - Grabownica Starzeńska - koncepcja"*		
Adres inwestycji:	Województwo Podkarpackie, Powiat rzeszowski, Gmina Dynów-miasto oraz Powiat brzozowski, Gmina Nozdrzec, Dydnia		
Stadium opracowania:	KONCEPCJA		Nr projektu: 21160
Zespół projektowy:	Imię i nazwisko	Nr uprawnień i specjalność	Podpis
Projektował:	Maciej Zelent	WKP/0024/POOD/07 w specjalności drogowej	
Sprawdził:	Anna Leśniewska-Nowak	WKP/0085/POOM/04 w specjalności drogowej	
Projektował:	Robert Giemza	WKP/0254/POOD/08 w specjalności drogowej	
Projektował:	Anna Andrzejewska-Kalinowska	WKP/0206/POOD/05 w specjalności drogowej	
Projektował:	Eugeniusz Najtkowski	IS/79 Pw w specjalności konstrukcyjno-inżynierskiej w zakresie mostów	
Sprawdził:	Maciej Żuchowicz	MAY/0084/POOM/04 w specjalności mostowej	
Projektował:	Przemysław Kwacz	WKP/0024/POOM/11 w specjalności mostowej	
Projektował:	Tomasz Gryniak	MAP/0085/POOM/06 w specjalności mostowej	
Projektował:	Jolanta Kaczmarek	WKP/0254/POOD/08 w specjalności mostowej	
Projektował:	Paweł Ziobroń	MAP/0413/POOK/11 w specjalności konstrukcyjno-budowlanej	
Projektował:	Michał Bala	MAP/0087/POOE/14 w specjalności instalacyjnej w zakresie sieci, instalacji i urządzeń elektrycznych i elektroenergetycznych	
Sprawdził:	Piotr Wójtas	MAP/0082/PBE/19 w specjalności instalacyjnej w zakresie sieci, instalacji i urządzeń elektrycznych	
Projektował:	Bartłomiej Maor	SLK/0999/PWOS/09 w specjalności instalacyjnej w zakresie sieci, instalacji i urządzeń cieplnych, wentylacyjnych, gazowych, wodociągowych i kanalizacyjnych	
Sprawdził:	Sebastian Kurek	SLK/0961/PWOS/13 w specjalności instalacyjnej w zakresie sieci, instalacji i urządzeń cieplnych, wentylacyjnych, gazowych, wodociągowych i kanalizacyjnych	
Projektował:	Krystian Zawalski	SLK/7429/PBT/17 w specjalności instalacyjnej w zakresie sieci, instalacji i urządzeń telekomunikacyjnych	
Sprawdził:	Robert Jaszczur	DIT-W/0152/49/03/U w specjalności telekomunikacyjnej	
Nr i tytuł tomu (branża):	VII Projekt Koncepcyjny Wielobranżowy - Etap III		Data: grudzień 2022r.
Tytuł rysunku:	Plan sytuacyjny	Skala: 1:500	Nr rys.: 1

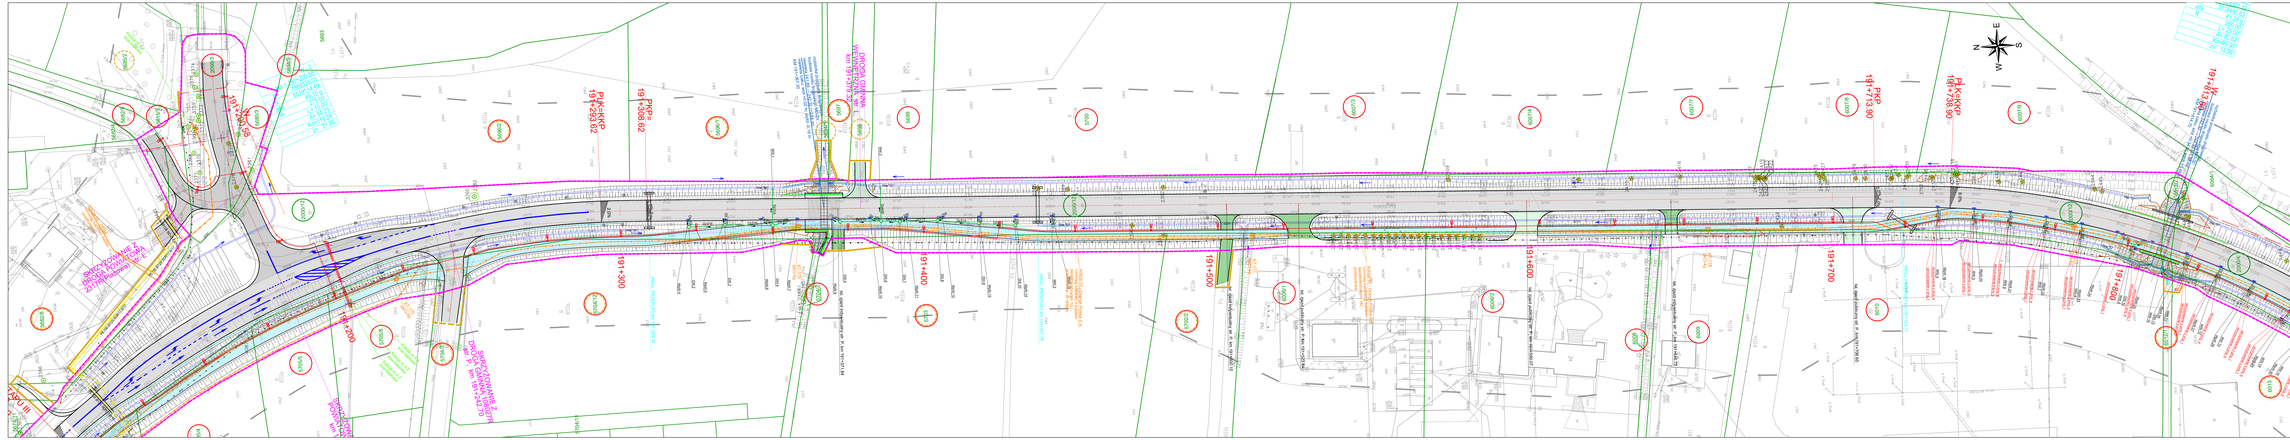

LEGENDA

GRANICE OBSZARU OPRACOWANIA
granice działek ewidencyjnych
granice obrębów
granice gmin
granice powiatów
granice województw
granice obszaru opracowania
granice obszaru projektowanego
granice obszaru projektowanego z podziałem
granice obszaru projektowanego z podziałem na etapy
granice obszaru projektowanego z podziałem na branże
granice obszaru projektowanego z podziałem na branże i etapy
granice obszaru projektowanego z podziałem na branże i etapy
granice obszaru projektowanego z podziałem na branże i etapy

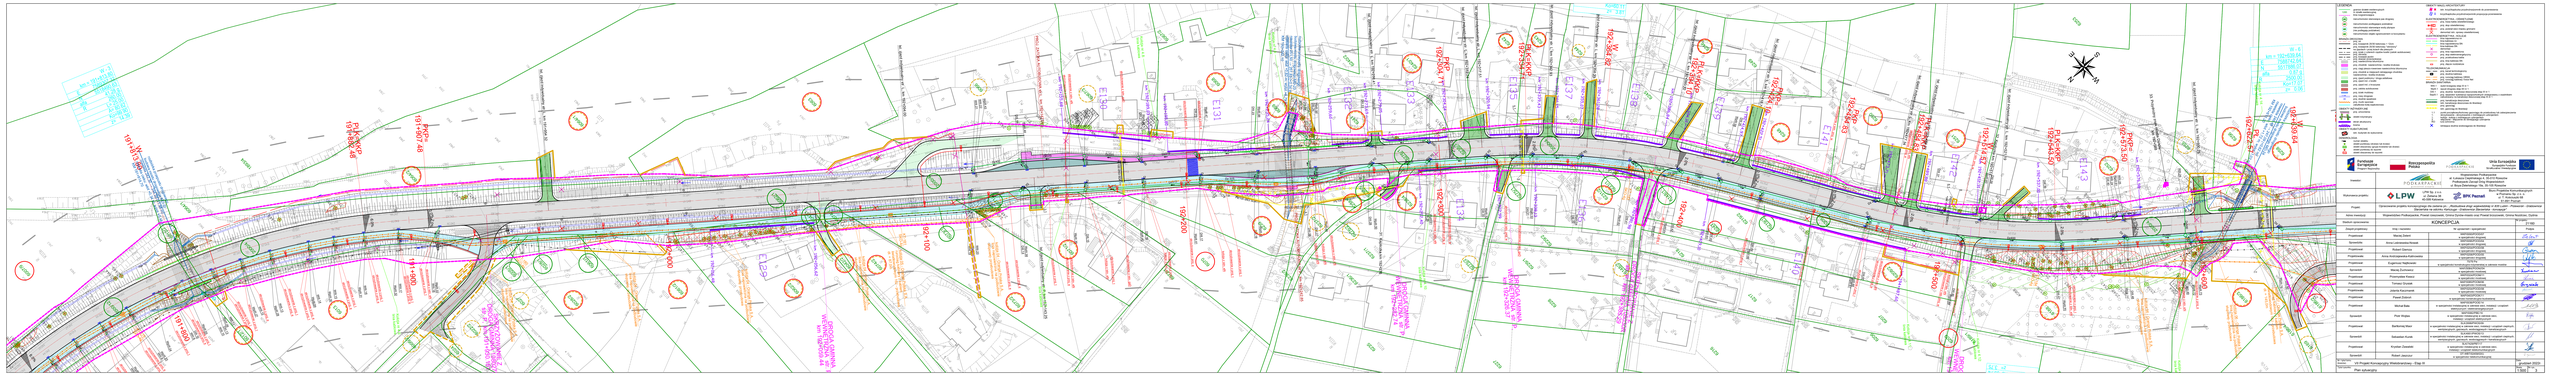
PK 0+000.00
PK 0+100.00
PK 0+200.00
PK 0+300.00
PK 0+400.00
PK 0+500.00
PK 0+600.00
PK 0+700.00
PK 0+800.00
PK 0+900.00
PK 1+000.00
PK 1+100.00
PK 1+200.00
PK 1+300.00
PK 1+400.00
PK 1+500.00
PK 1+600.00
PK 1+700.00
PK 1+800.00
PK 1+900.00
PK 2+000.00
PK 2+100.00
PK 2+200.00
PK 2+300.00
PK 2+400.00
PK 2+500.00
PK 2+600.00
PK 2+700.00
PK 2+800.00
PK 2+900.00
PK

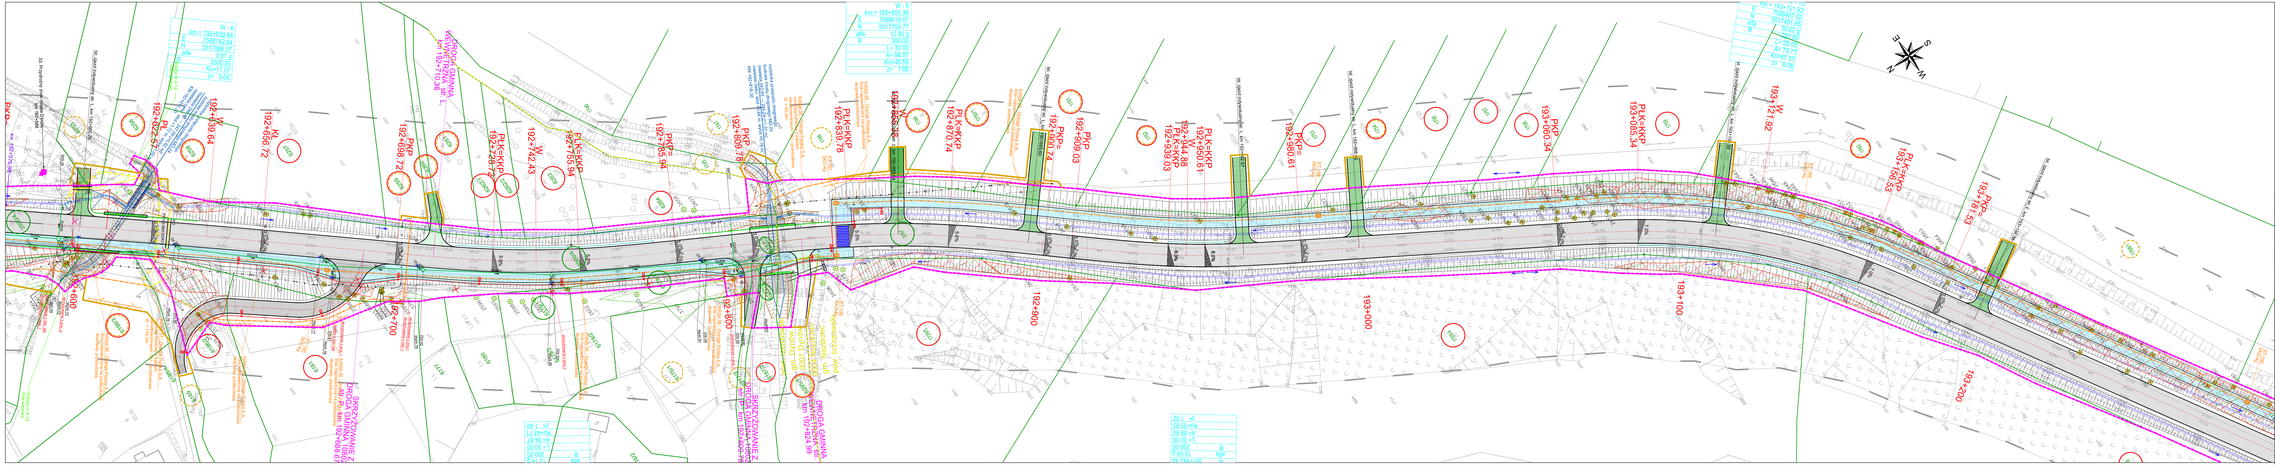
W - 6
km = 192+855.98
N = 7548519.87
E = 5517709.77
alfa = 13.95 g
R = 300.00
L = 30.00
A = 64.89
P = 45.59
zr = 1.68

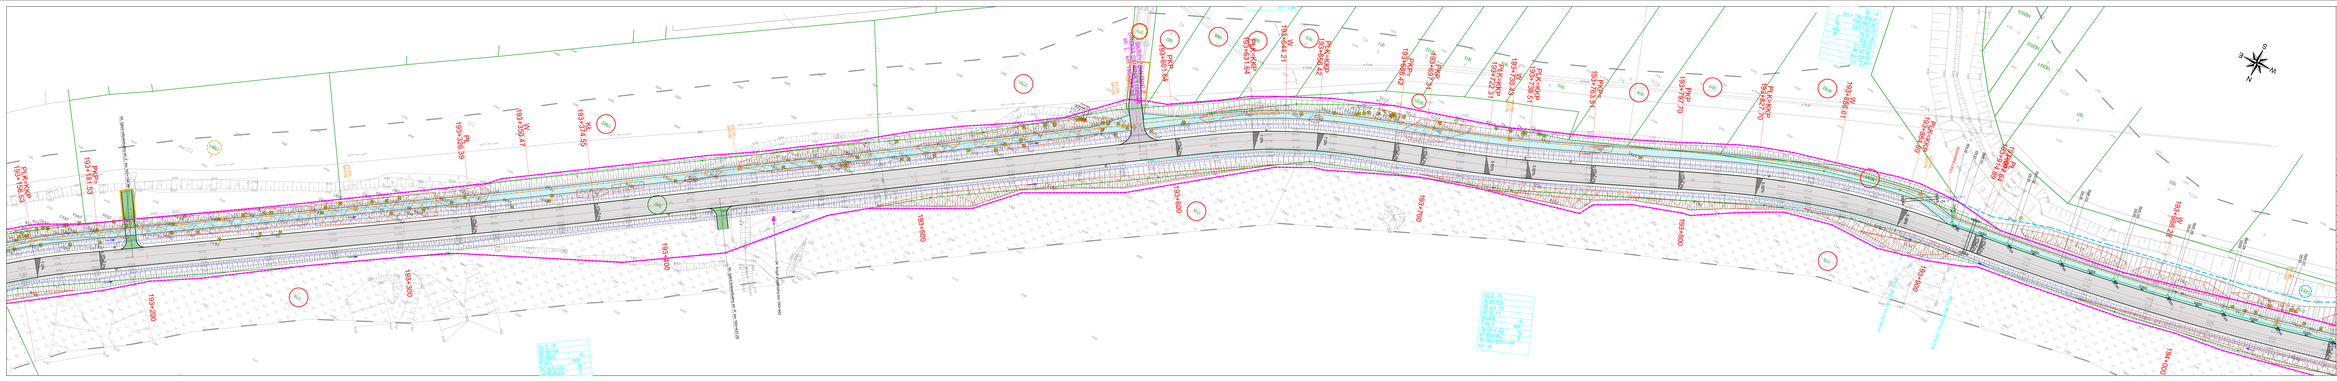
PK 0+000
PK 0+100
PK 0+200
PK 0+300
PK 0+400
PK 0+500
PK 0+600
PK 0+700
PK 0+800
PK 0+900
PK 1+000
PK 1+100
PK 1+200
PK 1+300
PK 1+400
PK 1+500
PK 1+600
PK 1+700
PK 1+800
PK 1+900
PK 2+000
PK 2+100
PK 2+200
PK 2+300
PK 2+400
PK 2+500
PK 2+600
PK 2+700
PK 2+800
PK 2+900
PK

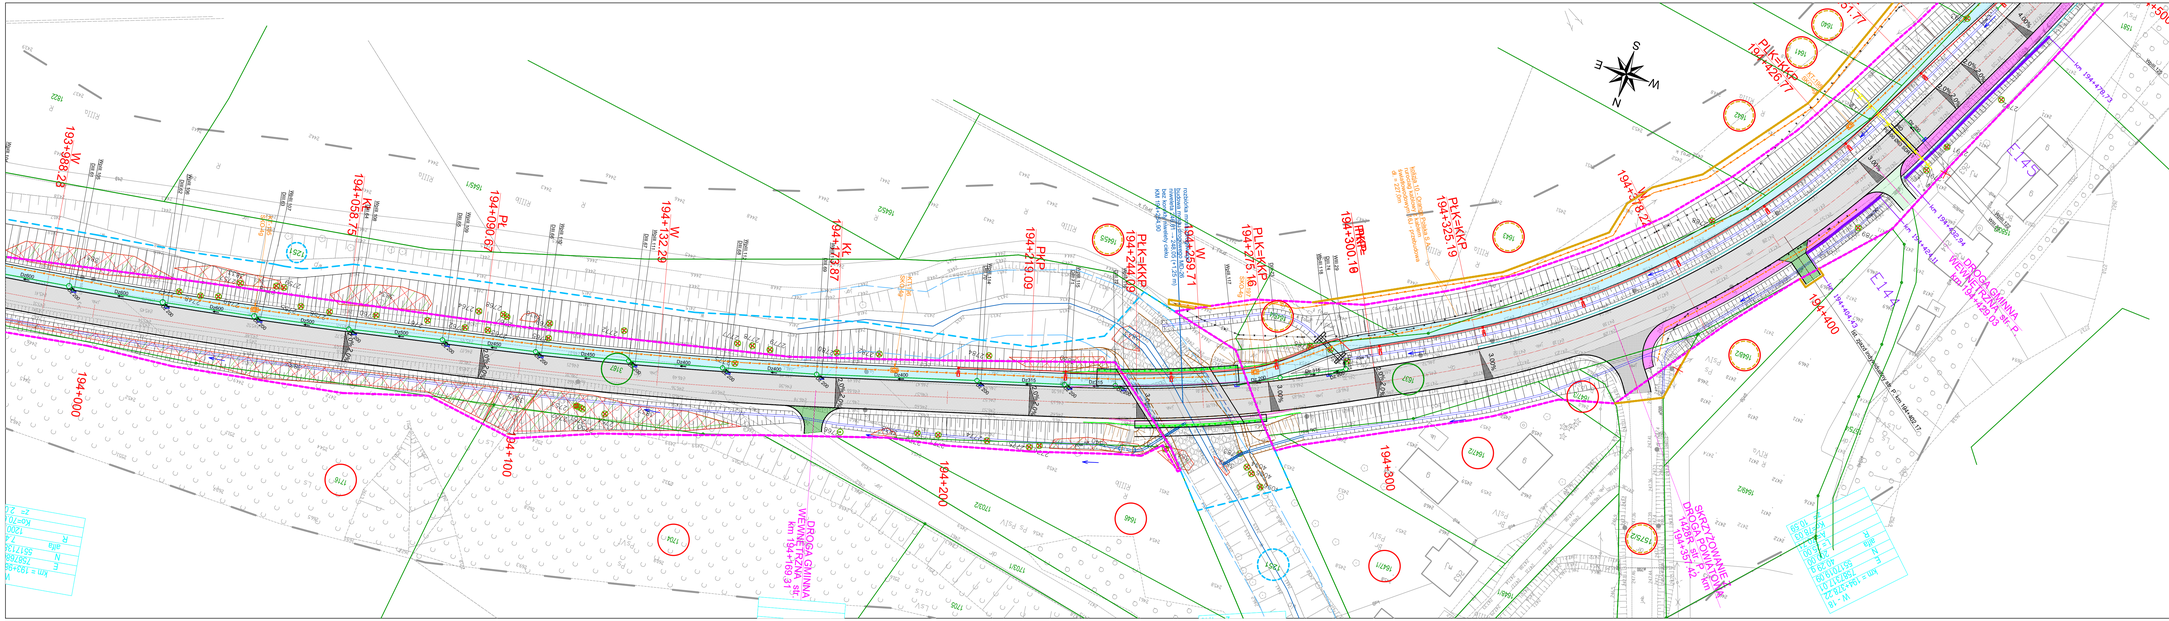

Inwestor:	Województwo Podkarpackie al. Łukasza Cieplińskiego 4, 35-010 Rzeszów Podkarpacki Zarząd Dróg Wojewódzkich ul. Bohaterów Getta Warszawskiego 19a, 35-959 Rzeszów		
Wykonawca projektu:	LPW Sp. z o.o. ul. Zelwerowicza 38 40-539 Katowice Biuro Projektów Komunikacyjnych ul. Bukowska 39, II p. ul. T. Kościuszki 58 61-001 Poznań		
Projekt:	Opracowanie projektu koncepcyjnego dla zadania pn: *„Rozbudowa drogi wojewódzkiej nr 835 Lublin – Poniatowa – Grabownica Starzeńska na odcinku Kartoszyn – Grabownica Starzeńska – koncepcja"*		
Adres inwestycji:	Województwo Podkarpackie, Powiat rzeszowski, Gmina Dynów-miasto oraz Powiat brzozowski, Gmina Nozdrzec, Dydnia		
Stadium opracowania:	KONCEPCJA		21160
Zespół projektowy:	Imię i nazwisko		Podpis
Projektował:	Maciej Zielent	WKP/0083/POOD/07 w specjalności drogowej	
Sprawdził:	Anna Leśniewska-Nowak	WKP/0095/POOD/08 w specjalności drogowej	
Projektował:	Robert Giemza	WKP/0324/POOD/08 w specjalności drogowej	
Projektowała:	Anna Andrzejewska-Makowska	WKP/0324/POOD/08 w specjalności drogowej	
Projektował:	Eugeniusz Nejbkowski	MAP/0086/POOM/06 w specjalności mostowej	
Sprawdził:	Maciej Żuchowicz	MAP/0086/POOM/06 w specjalności mostowej	
Projektował:	Przemysław Kwasz	WKP/0324/POOM/11 w specjalności mostowej	
Projektował:	Tomasz Gryniak	MAP/0083/POOM/06 w specjalności mostowej	
Projektowała:	Jolanta Kaczmarek	WKP/0324/POOG/08 w specjalności mostowej	
Projektował:	Paweł Zobrzyń	MAP/0086/POOM/06 w specjalności konstrukcyjno-budowlanej	
Projektował:	Michał Bała	MAP/0086/POOE/14 w specjalności instalacyjnej w zakresie sieci, instalacji i urządzeń elektrycznych i elektroenergetycznych	
Sprawdził:	Piotr Wołjas	MAP/0082/PBE/19 w specjalności instalacyjnej w zakresie sieci, instalacji i urządzeń elektrycznych	
Projektował:	Bartłomiej Maor	SLK/2695/POOE/09 w specjalności instalacyjnej w zakresie sieci, instalacji i urządzeń cieplnych, wentylacyjnych, gazowych, wodociągowych i kanalizacyjnych	
Sprawdził:	Sebastian Kurek	SLK/4181/PWOE/13 w specjalności instalacyjnej w zakresie sieci, instalacji i urządzeń cieplnych, wentylacyjnych, gazowych, wodociągowych i kanalizacyjnych	
Projektował:	Krystian Zawalski	SLK/7429/PBT/17 w specjalności instalacyjnej w zakresie sieci, instalacji i urządzeń telekomunikacyjnych	
Sprawdził:	Robert Jaszczur	w specjalności telekomunikacyjnej	

Nr i nazwa tomu (branży):	VII Projekt Koncepcyjny Wielobranżowy - Etap III	Data:	grudzień 2022r.
Tytuł rysunku:	Plan sytuacyjny	Skala:	1:500
		Nr rys.:	6

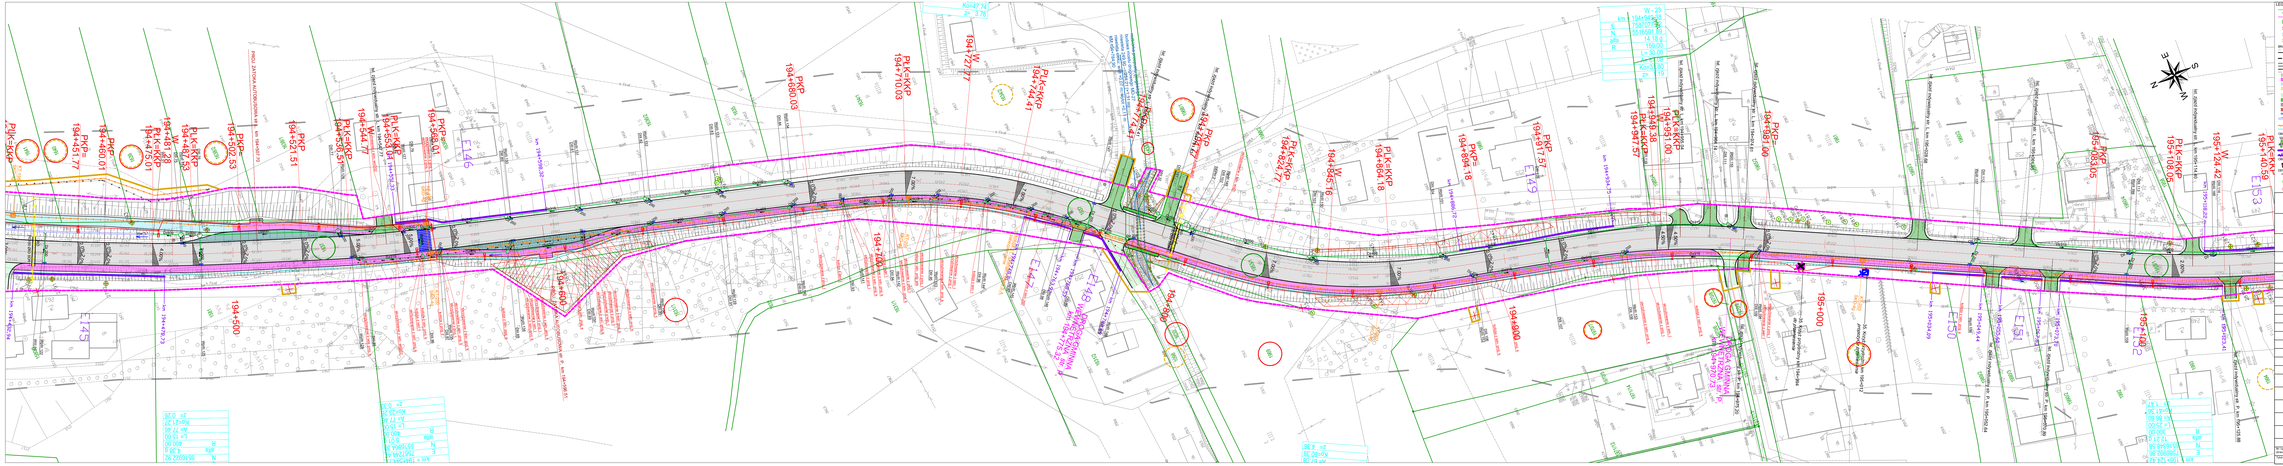
PK 194+000.03
PK 194+027.77
PK 194+071.03
PK 194+127.41
PK 194+217.57
PK 194+268.18
PK 194+318.38
PK 194+351.00
PK 194+400
PK 194+500
PK 194+600
PK 194+700
PK 194+800
PK 194+900
PK 195+000
PK 195+100
PK 195+108.04
PK 195+124.42
PK 195+174.02
PK 195+224.77
PK 196+036.77
PK 196+087.52
PK 197+001.02
PK 197+051.77
PK 198+016.02
PK 198+066.77
PK 199+031.02
PK 199+081.77
PK 200+046.02
PK 200+096.77
PK 201+010.27
PK 201+061.02
PK 202+025.27
PK 202+076.02
PK 203+040.27
PK 203+091.02
PK 204+004.52
PK 204+055.27
PK 205+019.52
PK 205+070.27
PK 206+034.52
PK 206+085.27
PK 207+049.52
PK 207+100.27
PK 208+013.77
PK 208+064.52
PK 209+028.77
PK 209+079.52
PK 210+043.77
PK 210+094.52
PK 211+008.02
PK 211+058.77
PK 212+023.02
PK 212+073.77
PK 213+038.02
PK 213+088.77
PK 214+002.27
PK 214+053.02
PK 215+017.27
PK 215+068.02
PK 216+032.27
PK 216+083.02
PK 217+047.27
PK 217+098.02
PK 218+011.52
PK 218+062.27
PK 219+026.52
PK 219+077.27
PK 220+041.52
PK 220+092.27
PK 221+005.77
PK 221+056.52
PK 222+020.77
PK 222+071.52
PK 223+035.77
PK 223+086.52
PK 224+000.02
PK 224+050.77
PK 225+015.02
PK 225+065.77
PK 226+030.02
PK 226+080.77
PK 227+045.02
PK 227+095.77
PK 228+009.27
PK 228+060.02
PK 229+024.27
PK 229+075.02
PK 230+039.27
PK 230+090.02
PK 231+003.52
PK 231+054.27
PK 232+018.52
PK 232+069.27
PK 233+033.52
PK 233+084.27
PK 234+048.52
PK 234+099.27
PK 235+012.77
PK 235+063.52
PK 236+027.77
PK 236+078.52
PK 237+042.77
PK 237+093.52
PK 238+007.02
PK 238+057.77
PK 239+022.02
PK 239+072.77
PK 240+037.02
PK 240+087.77
PK 241+001.27
PK 241+052.02
PK 242+016.27
PK 242+067.02
PK 243+031.27
PK 243+082.02
PK 244+046.27
PK 244+097.02
PK 245+010.52
PK 245+061.27
PK 246+025.52
PK 246+076.27
PK 247+040.52
PK 247+091.27
PK 248+004.77
PK 248+055.52
PK 249+019.77
PK 249+070.52
PK 250+034.77
PK 250+085.52
PK 251+049.77
PK 251+100.52
PK 252+014.02
PK 252+064.77
PK 253+029.02
PK 253+079.77
PK 254+044.02
PK 254+094.77
PK 255+008.27
PK 255+059.02
PK 256+023.27
PK 256+074.02
PK 257+038.27
PK 257+089.02
PK 258+002.52
PK 258+053.27
PK 259+017.52
PK 259+068.27
PK 260+032.52
PK 260+083.27
PK 261+047.52
PK 261+098.27
PK 262+011.77
PK 262+062.52
PK 263+026.77
PK 263+077.52
PK 264+041.77
PK 264+092.52
PK 265+006.02
PK 265+056.77
PK 266+021.02
PK 266+071.77
PK 267+036.02
PK 267+086.77
PK 268+000.27
PK 268+051.02
PK 269+015.27
PK 269+066.02
PK 270+030.27
PK 270+081.02
PK 271+045.27
PK 271+096.02
PK 272+009.52
PK 272+060.27
PK 273+024.52
PK 273+075.27
PK 274+039.52
PK 274+090.27
PK 275+003.77
PK 275+054.52
PK 276+018.77
PK 276+069.52
PK 277+033.77
PK 277+084.52
PK 278+048.77
PK 278+099.52
PK 279+013.02
PK 279+063.77
PK 280+028.02
PK 280+078.77
PK 281+043.02
PK 281+093.77
PK 282+007.27
PK 282+058.02
PK 283+022.27
PK 283+073.02
PK 284+037.27
PK 284+088.02
PK 284+138.77
PK 284+189.52
PK 284

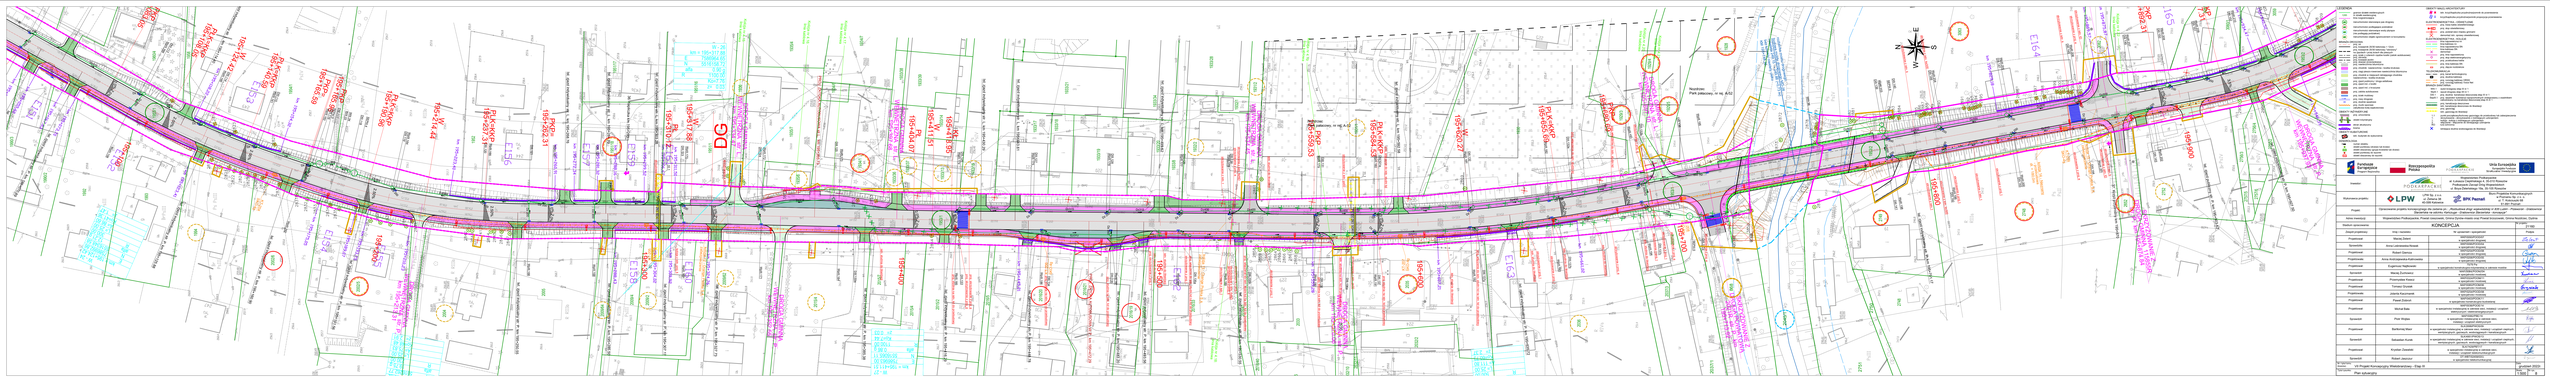
Rondo Ofiar Katynia
Rondo Ofiar Katynia
Rondo Ofiar Katynia

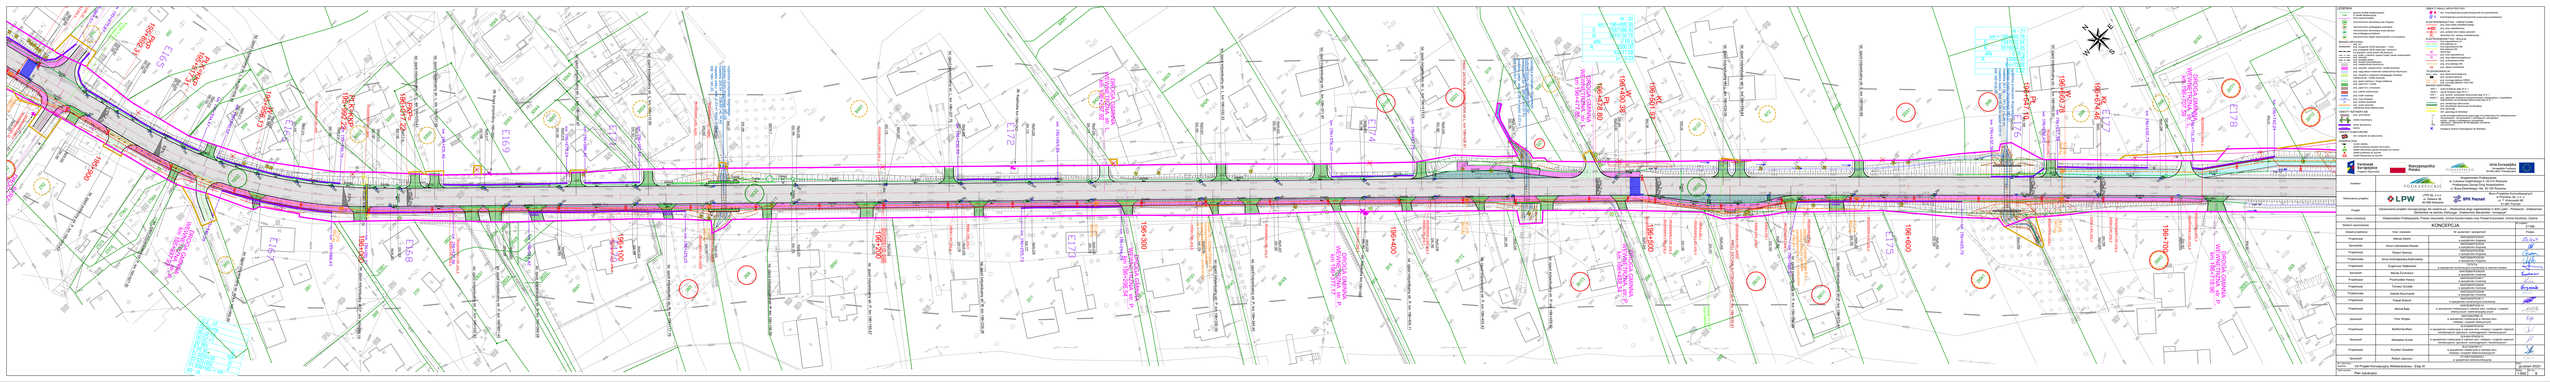
E165
E169
E173
E178
E181
E182
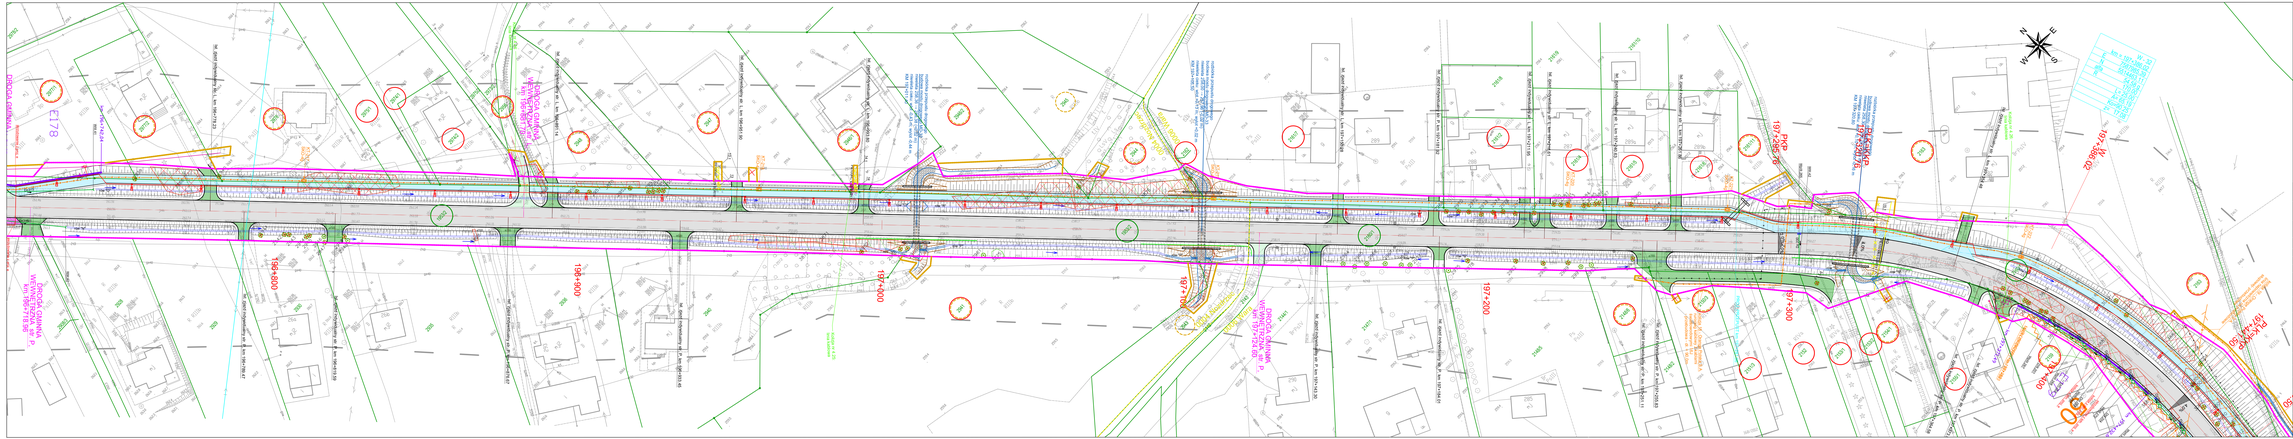
PODKARPACKIE
Rzeczpospolita Polska
Unia Europejska
Fundusze Europejskie dla Rozwoju Społecznego
Województwo Podkarpackie
al. Łukasza Cieplińskiego 4, 35-010 Rzeszów
Zarząd Dróg Wojewódzkich w Rzeszowie
ul. Boya-Żeleńskiego 19a, 35-105 Rzeszów
Wykonawca projektu:
LPW Sp. z o.o.
ul. Zielona 3b
43-430 Skoczów
BPK Poznań
Biuro Projektów Komunikacyjnych
Sp. z o.o. Oddział w Poznaniu
ul. Roosevelta 22
61-841 Poznań
Projekt:
Opracowanie projektu technicznego dla zadania pn. „Przebudowa drogi wojewódzkiej nr 4303 Sędziszów - Głogówka (Sędziszów na odcinku Sędziszów - Głogówka) Sędziszów, Kamionka"
Adres inwestycji:
Województwo Podkarpackie, Powiat rzeszowski, Gmina Dynów-miasto oraz Powiat brzozowski, Gmina Nozdrzec, Dynów
Nazwa opracowania:
KONCEPCJA
Zespół projektowy:
Imię i nazwisko
Nr uprawnień i specjalności
Projektował
Maciej Zdeb
MAŁOPOLSKIE/2012
w specjalności drogowej
Sprawdził
Anna Lelewicka-Rosik
MAŁOPOLSKIE/2012
w specjalności drogowej
Projektował
Robert Dancza
MAŁOPOLSKIE/2012
w specjalności drogowej
Projektował
Anna Kwiatkowska-Kalinowska
PODKARPACKIE/2012
w specjalności drogowej
Projektował
Eugeniusz Najbrowski
75/79/74
w specjalności konstrukcyjno-budowlanej w zakresie mostów
Sprawdził
Maciej Zuchowicz
MAŁOPOLSKIE/2012
w specjalności drogowej
Projektował
Przemysław Kraus
MAŁOPOLSKIE/2012
w specjalności drogowej
Projektował
Tomasz Dziatek
MAŁOPOLSKIE/2012
w specjalności drogowej
Projektował
Jolanta Kaczmarz
MAŁOPOLSKIE/2012
w specjalności drogowej
Projektował
Paweł Zubrzyk
MAŁOPOLSKIE/2012
w specjalności drogowej
Projektował
Michał Bury
MAŁOPOLSKIE/2012
w specjalności instalacyjnej w zakresie sieci, instalacji i urządzeń elektrycznych i elektroenergetycznych
Sprawdził
Piotr Wojtas
MAŁOPOLSKIE/2012
w specjalności instalacyjnej w zakresie sieci, instalacji i urządzeń elektrycznych i elektroenergetycznych
Projektował
Bartłomiej Mach
MAŁOPOLSKIE/2012
w specjalności instalacyjnej w zakresie sieci, instalacji i urządzeń elektrycznych i elektroenergetycznych
Sprawdził
Sebastian Kuryło
MAŁOPOLSKIE/2012
w specjalności instalacyjnej w zakresie sieci, instalacji i urządzeń elektrycznych i elektroenergetycznych
Projektował
Krystian Zawadzki
SLK/7629/POIS
w specjalności instalacyjnej w zakresie sieci, instalacji i urządzeń elektrycznych i elektroenergetycznych
Sprawdził
Robert Jaszczur
SLK/7629/POIS
w specjalności instalacyjnej w zakresie sieci, instalacji i urządzeń elektrycznych i elektroenergetycznych
Nr umowy:
Nr archiwalny projektu:
Nr projektu:
VII Przgląd Komunikacyjny Województwa - Etap III
grudzień 2022
Plan sytuacyjny
1:500
1 / 10
LEGENDA
OBIEKTY MAŁEJ ARCHITEKTURY
ELEKTROENERGETYKA I OŚWIETLENIE
ELEKTROENERGETYKA - KOLEJ
ZIELEŃ
WODY
ZNAKI DROGOWE
ROBOTY ZIEMNE
KONSTRUKCJE
URZĄDZENIA BEZPIECZEŃSTWA RUCHU
INNE
KABLOTUNELE
ROZBIÓRKI
ROZBIÓRKI
ROZBIÓRKI

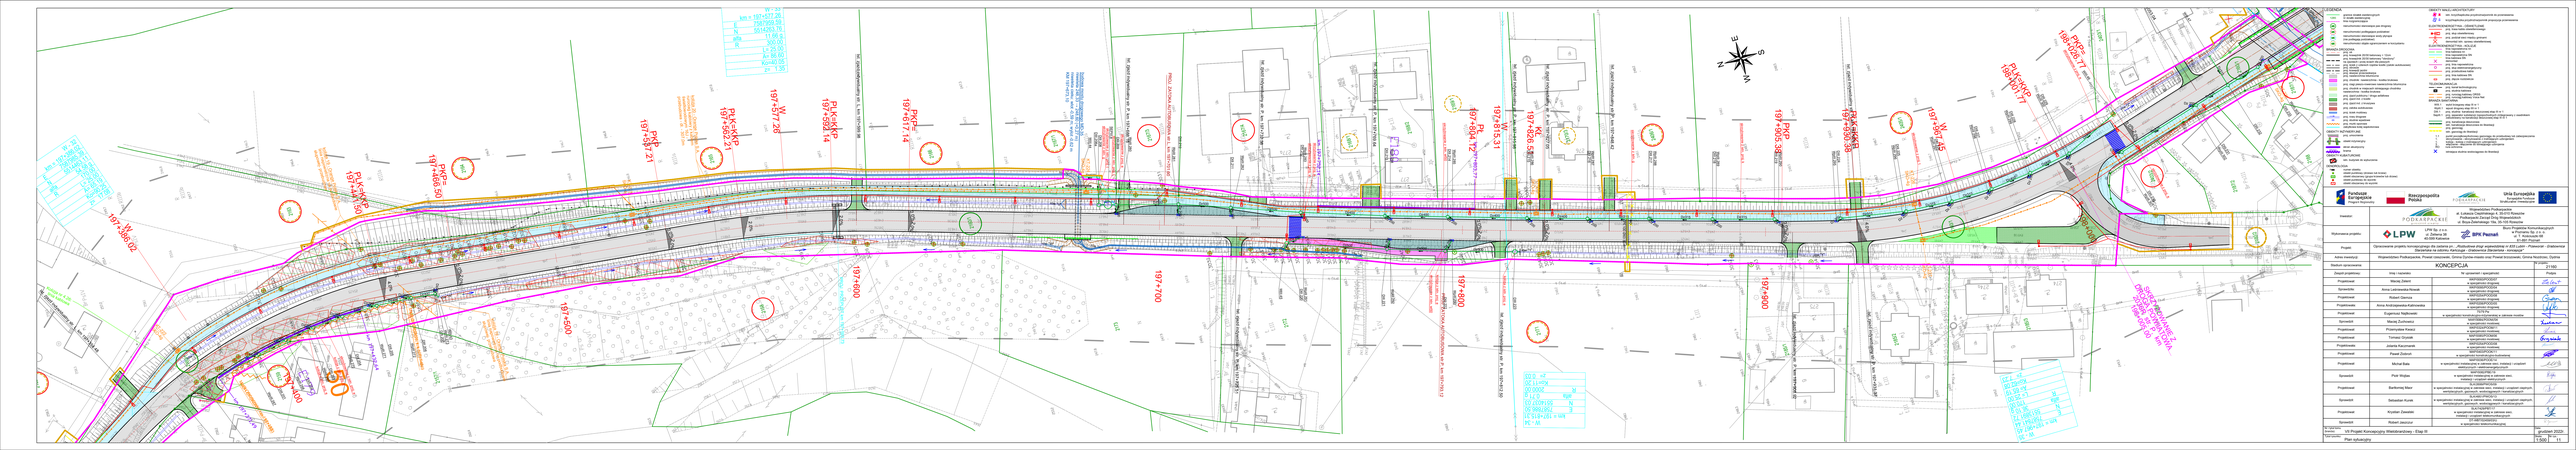
LEGENDA
GRANICE MIĘDZY OBRĘBAMI I DZIAŁKAMI
GRANICE OBSZARÓW
UZBROJENIE TERENU - ISTNIEJĄCE
UZBROJENIE TERENU - PROJEKTOWANE
OBIEKTY BUDOWLANE
OBIEKTY MAŁEJ ARCHITEKTURY
ZIELEŃ
ELEMENTY ZAGOSPODAROWANIA
OZNACZENIA
ELEMENTY INFORMACYJNE
Fundusze Europejskie
Rzeczpospolita Polska
Unia Europejska
Inwestor
Wojewódzkiego Funduszu Ochrony Środowiska i Gospodarki Wodnej w Rzeszowie
Wykonawca projektu
LPW Sp. z o.o.
Projekt
Zaprojektuj projekty technologiczne dla zadania pn. „Przebudowa drogi wojewódzkiej nr 4303 Dębica – Jodłowa na odcinku Pilzno Ujsoły - Jodłowa (Brzeziny) wraz z mostem”
Adres inwestycji
Województwo Podkarpackie, Powiat dąbrowski, Gmina Dębica miasto oraz Powiat brzozowski, Gmina Rozwadza, Dębica
Nazwa i symbol rysunku
KONCEPCJA
Zespół projektowy
Imię i nazwisko
Podpis
Projektował
Maciej Zawrzel
w specjalności drogowej
Projektował
Anna Lelonkiewicz-Rusnak
w specjalności drogowej
Projektował
Robert Ciemcia
w specjalności drogowej
Projektował
Anna Andrzejewska-Kalinowska
w specjalności drogowej
Projektował
Eugeniusz Najbrowski
w specjalności konstrukcyjno-budowlanej w zakresie mostów
Sprawdził
Maciej Zuchowicz
w specjalności drogowej
Projektował
Przemysław Kwasz
w specjalności drogowej
Projektował
Tomasz Grzelak
w specjalności drogowej
Projektował
Jolanta Kaczmarek
w specjalności drogowej
Projektował
Paweł Zubrzak
w specjalności konstrukcyjno-budowlanej
Projektował
Michał Bała
w specjalności konstrukcyjno-budowlanej, projektowanie i wykonywanie robót specjalnych
Sprawdził
Piotr Wojtas
w specjalności drogowej, w zakresie sieci, instalacji i urządzeń elektrycznych
Projektował
Bartłomiej Mach
w specjalności drogowej, w zakresie sieci, instalacji i urządzeń elektrycznych
Sprawdził
Sebastian Kurek
w specjalności drogowej, w zakresie sieci, instalacji i urządzeń elektrycznych, projektowanie, wykonywanie i kierowanie robotami
Projektował
Krystian Zawadzki
w specjalności drogowej, w zakresie sieci, instalacji i urządzeń elektrycznych
Sprawdził
Robert Jaszczur
w specjalności konstrukcyjno-budowlanej
Nr kolejny rysunku
Nr kolejny rysunku
VII Przgład Komunikacyjny Województwa - Etap III
grudzień 2022
Plan sytuacyjny
1:500 1:1000
11

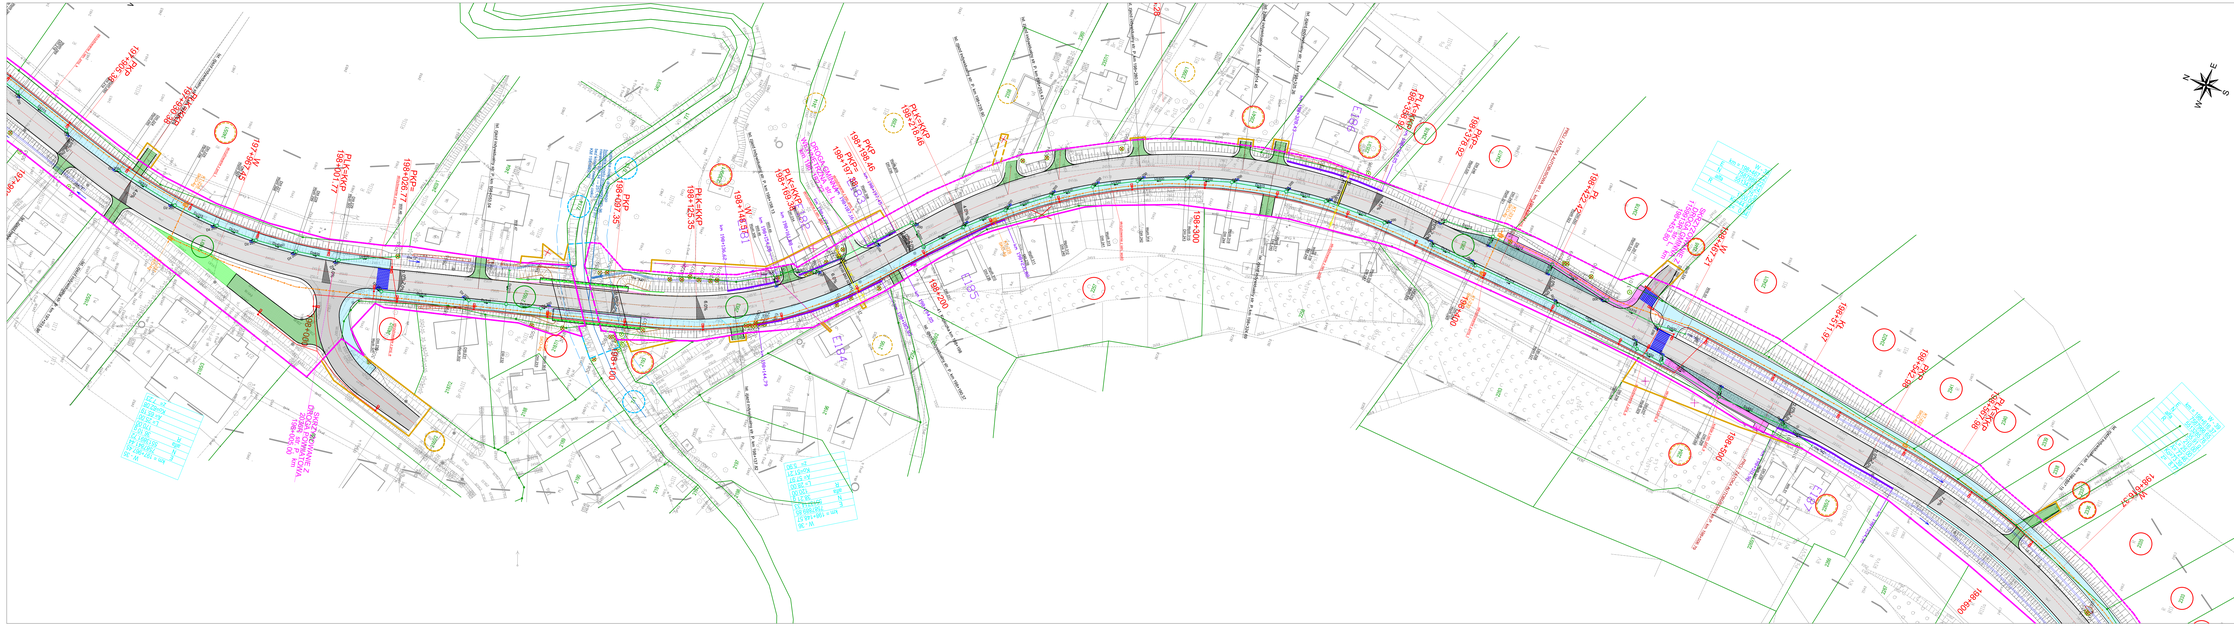
PK 187+865.30
PK 187+900
PK 187+917.77
PK 187+950
PK 187+975.46
PK 188+000
PK 188+025.46
PK 188+050
PK 188+075.46
PK 188+100
PK 188+125.35
PK 188+150
PK 188+175.46
PK 188+200
PK 188+225.46
PK 188+250
PK 188+275.46
PK 188+300
PK 188+325.46
PK 188+350
PK 188+375.46
PK 188+400
PK 188+425.46
PK 188+450
PK 188+475.46
PK 188+500
PK 188+525.46
PK 188+550
PK 188+575.46
PK 188+600
PK 188+625.46
PK

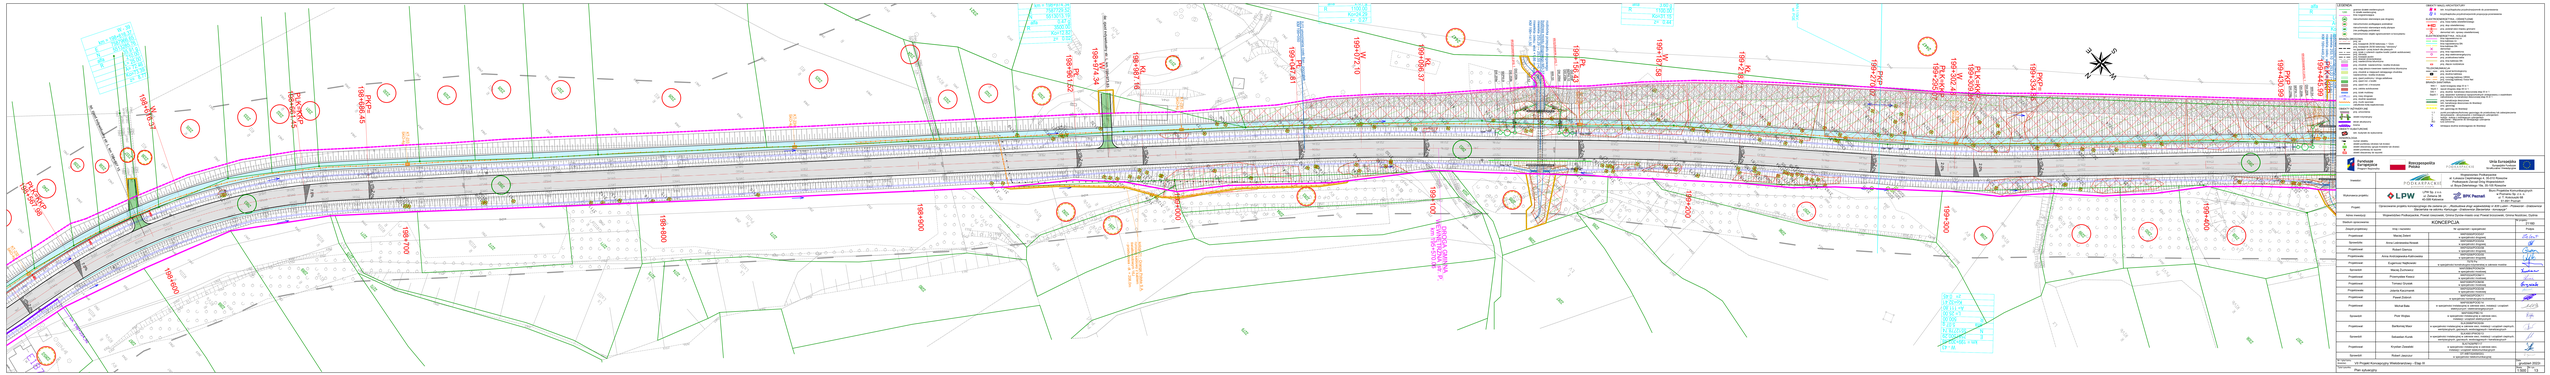
PKM+000.00
PKM+100.00
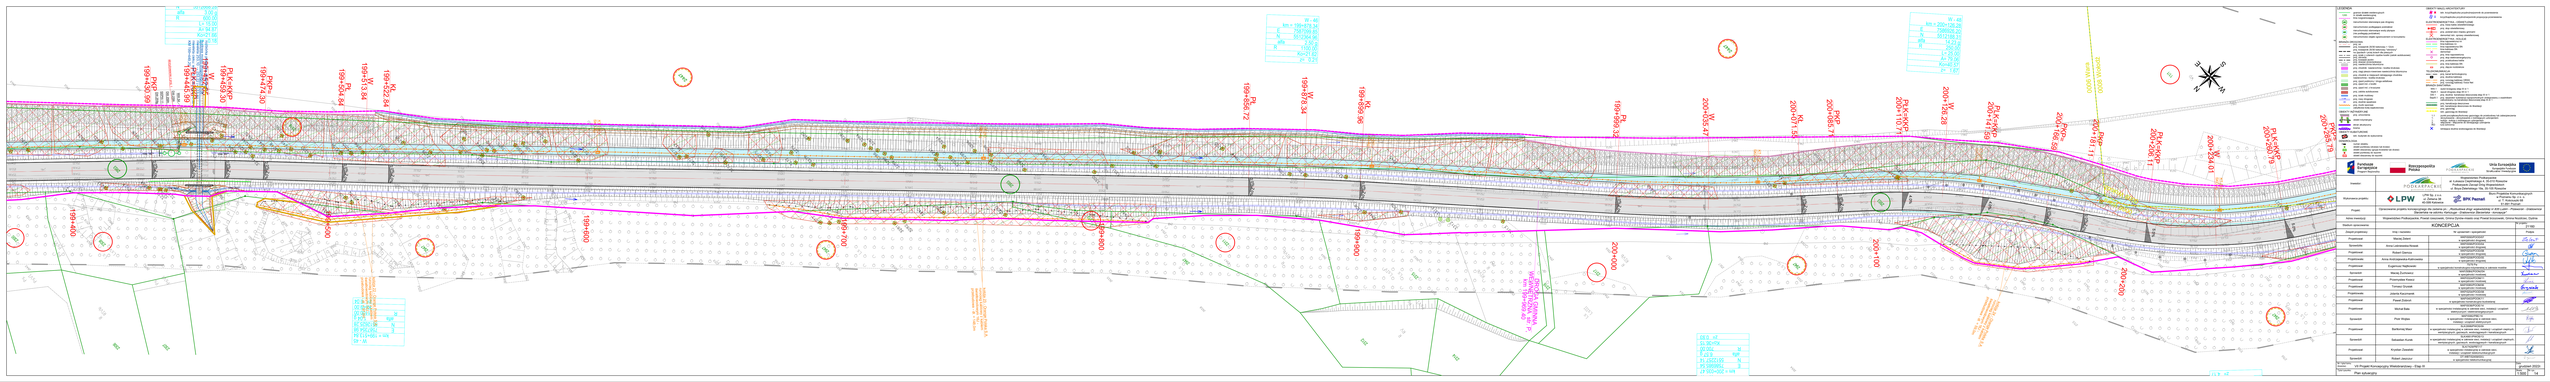
PK 199+000.00
PK 199+100.00
PK 199+200.00
PK 199+300.00
PK 199+400.00
PK 199+474.00
PK 199+500.00
PK 199+600.00
PK 199+700.00
PK 199+800.00
PK 199+900.00
PK 200+000.00
PK 200+100.00
PK 200+200.00
PK 200+300.00
PK 200+400.00
PK 200+500.00
PK 200+600.00
PK 200+700.00
PK 200+800.00
PK 200+900.00
PK 201+000.00
PK 201+100.00
PK 201+200.00
PK 201+300.00
PK 201+400.00
PK 201+500.00
PK 201+600.00
PK 201+700.00
PK 201+800.00
PK 201+900.00
PK 202+000.00
PK 202+100.00
PK 202+200.00
PK 202+300.00
PK 202+400.00
PK

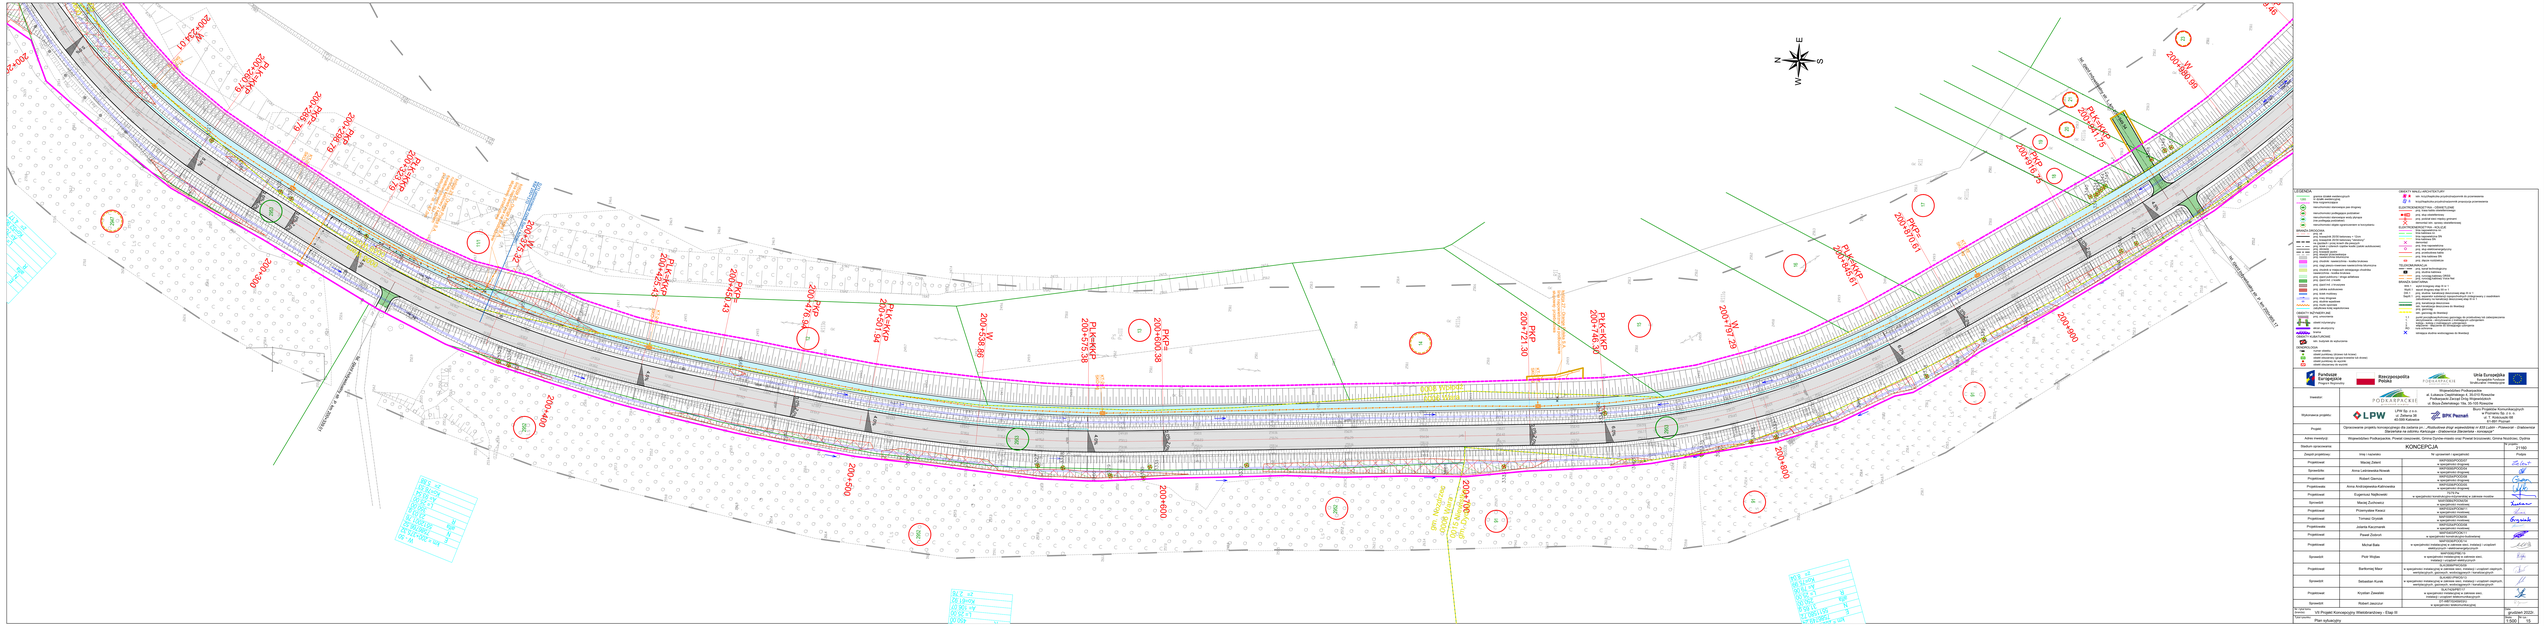
LEGENDA
granice państw ościennych
granice województw
linie rozgraniczające
kierunkowanie skrzyżowań ze światłami
kierunkowanie skrzyżowań bez światła
kierunkowanie skrzyżowań rondowych
kierunkowanie skrzyżowań typu turbinowego
ELEMENTY ROZBIÓRKI
płyty betonowe
płyty betonowe zbrojone
płyty betonowe sprężone
płyty betonowe zbrojone nawierzchnia bitumiczna
płyty betonowe zbrojone nawierzchnia asfaltowa
płyty asfaltowe
płyty asfaltowe z kruszywem
płyty kostka kamienna
płyty kostka betonowa
płyty ścieki
płyty ścieki betonowe
płyty ścieki kamienne
OBIEKTY INŻYNIERSKIE
obiekt inżynierski
obiekt drogowy
ekran
PRZEPUSTY
obiekt
obiekt przepustowy
obiekt przepustowy do wymiany
ELEMENTY ODWODNIENIA
ściek betonowy
ściek rowkowy (krawędź dna ścieku)
ściek rowkowy (krawędź górna ścieku)
ściek rowkowy do wymiany
ściek rowkowy do rozbiórki
WARSTWY KONSTRUKCYJNE
wg. rozpiętości przykrzesowych do przemieszania
wg.rozpiętości przykrzesowych przykrzesowe przemieszania
BUDOWLE ZIEMNE
nasypy
nasypy do wymiany
nasypy do rozbiórki
wykopy
wykopy do wymiany
wykopy do rozbiórki
ELEMENTY ROZBIÓRKI
płyty betonowe
płyty betonowe zbrojone
płyty betonowe sprężone
płyty betonowe zbrojone nawierzchnia bitumiczna
płyty betonowe zbrojone nawierzchnia asfaltowa
płyty asfaltowe
płyty asfaltowe z kruszywem
płyty kostka kamienna
płyty kostka betonowa
płyty ścieki
płyty ścieki betonowe
płyty ścieki kamienne
OBIEKTY INŻYNIERSKIE
obiekt inżynierski
obiekt drogowy
ekran
PRZEPUSTY
obiekt
obiekt przepustowy
obiekt przepustowy do wymiany
ELEMENTY ODWODNIENIA
ściek betonowy
ściek rowkowy (krawędź dna ścieku)
ściek rowkowy (krawędź górna ścieku)
ściek rowkowy do wymiany
ściek rowkowy do rozbiórki
WARSTWY KONSTRUKCYJNE
wg. rozpiętości przykrzesowych do przemieszania
wg.rozpiętości przykrzesowych przykrzesowe przemieszania
BUDOWLE ZIEMNE
nasypy
nasypy do wymiany
nasypy do rozbiórki
wykopy
wykopy do wymiany
wykopy do rozbiórki
TELEKOMUNIKACJA
linia telekomunikacyjna
linia światłowodowa
linia światłowodowa do wymiany
linia światłowodowa do rozbiórki
linia telefoniczna
linia telefoniczna do wymiany
linia telefoniczna do rozbiórki
TELEKOMUNIKACJA
linia telekomunikacyjna
linia światłowodowa
linia światłowodowa do wymiany
linia światłowodowa do rozbiórki
linia telefoniczna
linia telefoniczna do wymiany
linia telefoniczna do rozbiórki
Fundusz Spójności
Europejski Fundusz Rozwoju Regionalnego
Rzeczpospolita Polska
Unia Europejska
Inwestor
Województwo Podkarpackie
al. Łukasza Józefa Pilchowskiego Cichocimskiego
Podkarpacki Zarząd Dróg Wojewódzkich
ul. Boya-Żeleńskiego 10a, 35-105 Rzeszów
Wykonawca projektu
LPW Sp. z o.o.
ul. Zakona 38
47-400 Racibórz
BPE Poznań
Konsorcjum Konsultacyjnych
w składzie:
LPW Sp. z o.o.
ul. T. Kościuszki 38
40-048 Katowice
Projekt
Opracowanie projektu budowlanego dla zadania pn. „Przebudowa drogi wojewódzkiej nr 835 Lipsko – Pławowice - Zbydniowice Starzańska na odcinku Kamionka - Zbydniowice (Starzańska – Jonkowice)"
Adres inwestycji
Województwo Podkarpackie, Powiat Leżajski, Gmina Grodzisko Dolne, Gmina Nozdrzec, Gmina
Stadium opracowania
KONCEPCJA
Zeszyt projektowy
linia i rozwiązania
Projektował
Maciej Zalesi
Sprawdził
Anna Jodłowska-Nowak
Projektował
Robert Glenza
Projektowała
Anna Andrzejewska-Kalinowska
Projektował
Eugeniusz Najtkowski
Sprawdził
Maciej Żuchowicz
Projektował
Przemysław Kwaśt
Projektował
Tomasz Dziedzi
Projektowała
Izabela Kaczmarek
Projektował
Paweł Dobrzyń
Projektował
Michał Bała
Sprawdził
Piotr Wiątek
Projektował
Barbara Kos
Sprawdził
Sebastian Kuna
Projektował
Krystian Zawisło
Sprawdził
Robert Jaszczur
Nr kontraktu
WA/DP/2021
Nr umowy
Plan sytuacyjny
Etap
Arkusz
Skala
1:500
Data
grudzień 2023
Nr rysunku
1

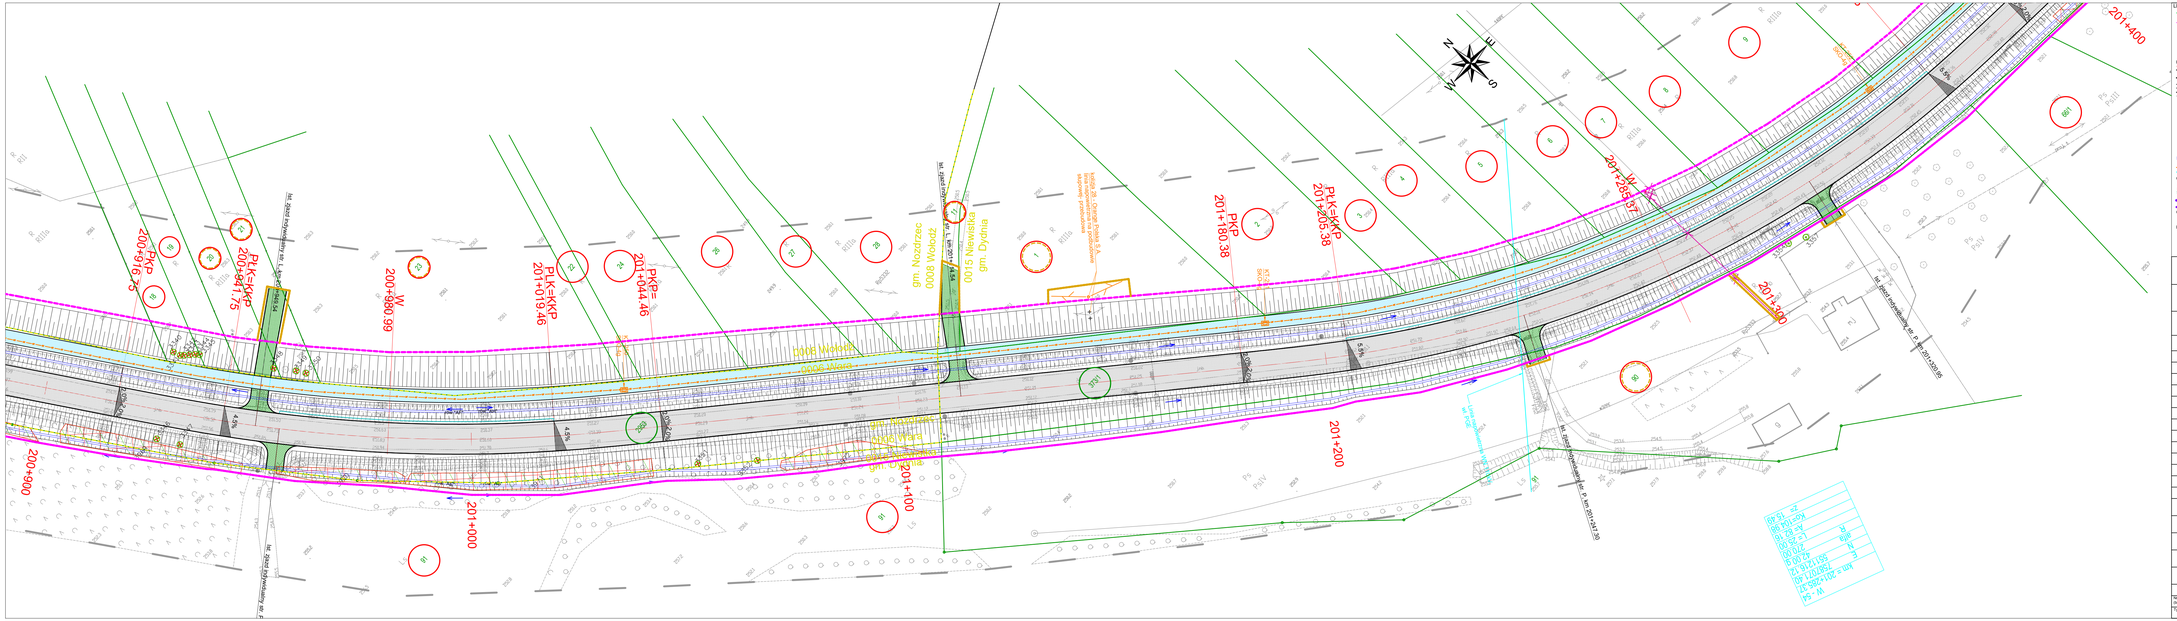
PKP 200+916.95
PLK+KKP 200+941.75
PLK+KKP 201+019.46
PKP 201+044.46
PKP 201+180.36
PLK+KKP 201+205.38
PLK+KKP 201+543.57
201+400
201+300
201+200
201+100
201+000
200+900
200+800.99
gm. Nozdrzec 0008 Wolodź
gm. Dydnia 0015 Niewistka
gm. Dydnia 0015 Niewistka
gm. Nozdrzec 0008 Wolodź

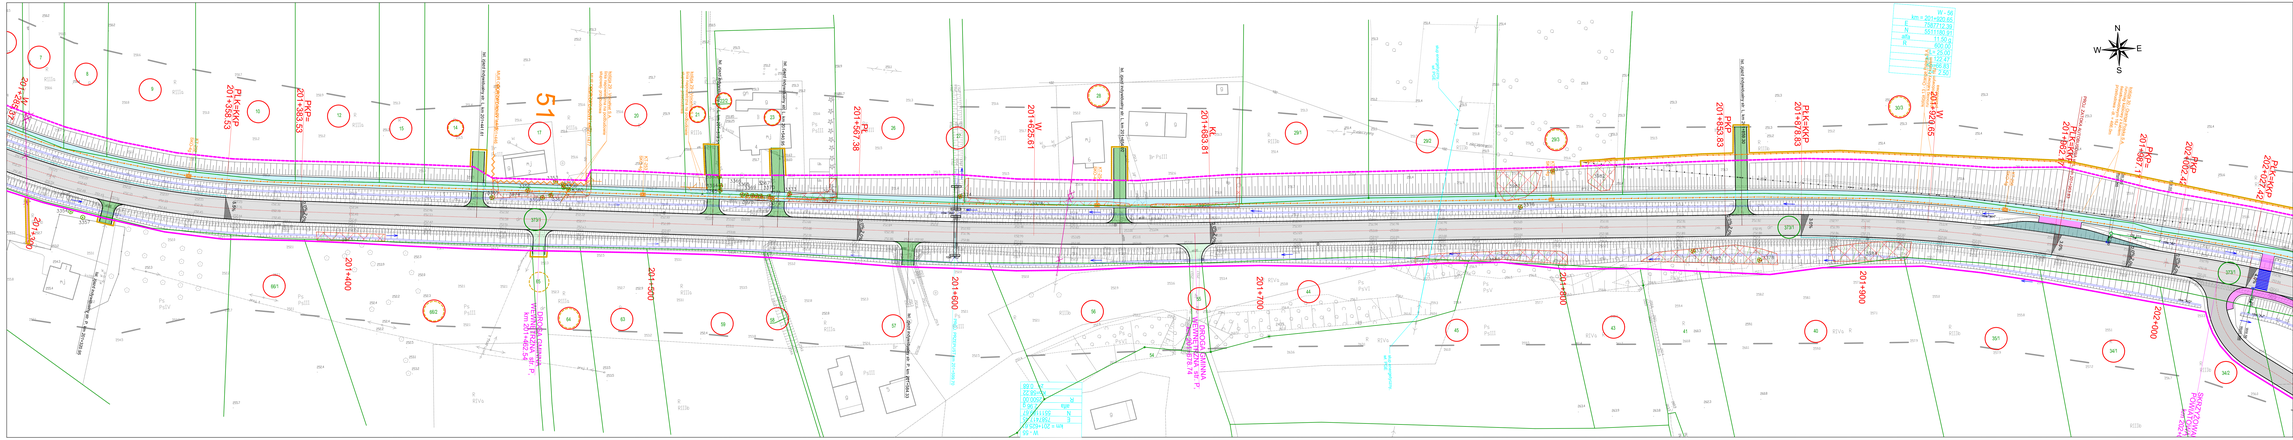

LEGENDA

granice działek ewidencyjnych
granice obrębów
linia rozgraniczająca obszar kolejowy
nieruchomości przylegające pokolejowe
nieruchomości przylegające do drogi
linia rozgraniczająca pokolejowe
granice nieruchomości zajętych pod drogę
linia rozgraniczająca pokolejowe
nieruchomości objęte ograniczeniem w korzystaniu
ELEMENTY PLANU - CZĘŚĆ DROGOWA
proj. krawędź jezdni
proj. krawędź chodnika
proj. krawędź zjazdu
proj. krawędź ścieżki rowerowej
proj. krawędź pobocza
proj. krawędź ścieżki rowerowej
proj. krawędź chodnika
proj. krawędź zjazdu
proj. krawędź pobocza
proj. krawędź rowu
proj. krawędź skarpy
proj. krawędź nasypu
proj. krawędź wykopu
proj. krawędź ściany oporowej
proj. krawędź ściany oporowej
proj. krawędź ściany oporowej

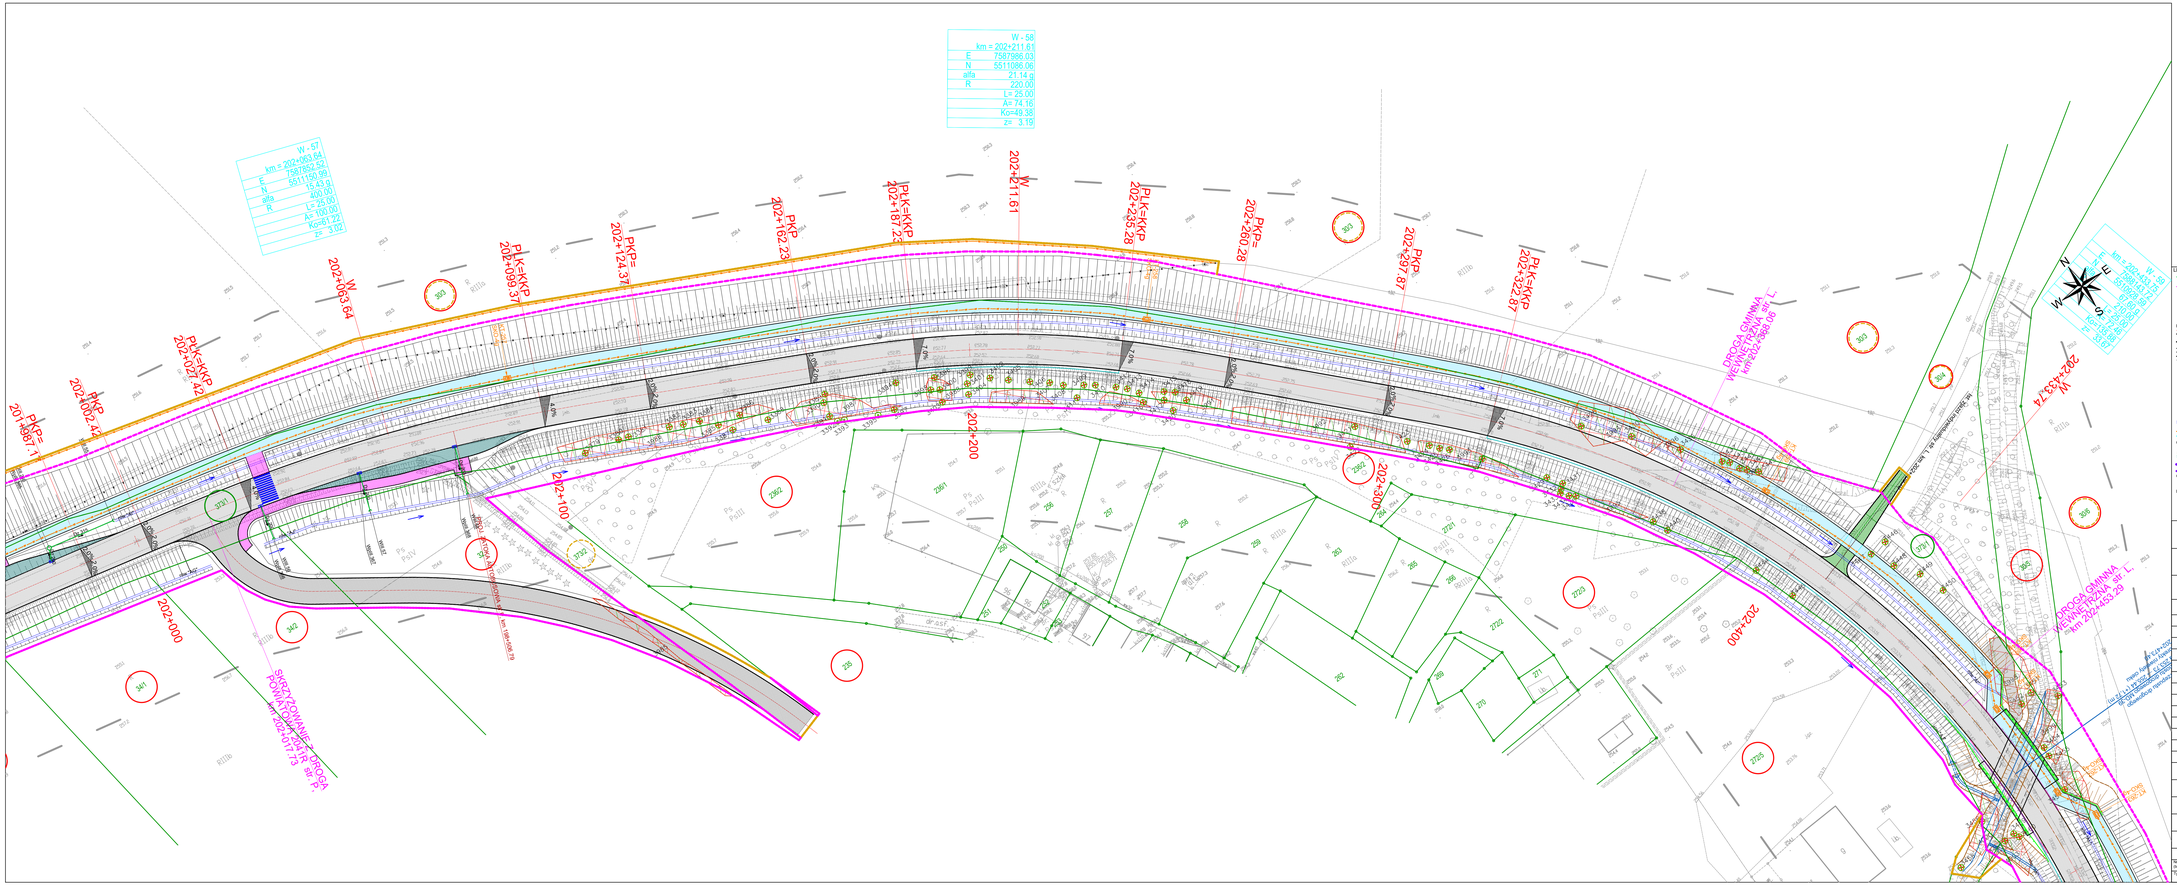
W - 58
km = 202+211.61
E 7587986.03
N 5511086.06
alfa 21.14.07
R 220.00
L= 25.00
An= 74.16
Ko=49.35
z= 3.19
W - 57
km = 202+463.64
E 7587852.32
N 5511159.89
alfa 400.00
R L= 45.00
L= 100.00
Ko=61.22
z= 5.00
W - 59
km = 202+153.74
E 7587843.43
N 5511436.19
alfa 15.54.56
R 220.00
L= 25.00
An= 74.16
Ko=49.35
z= 3.19
202+211.61
202+200
202+100
202+000
202+300
202+400
202+463.64
202+153.74
PKP= 202+124.37
PLK=KKP 208+099.37
PKP 202+162.23
PLK=KKP 202+187.23
PLK=KKP 202+265.28
PKP= 202+260.28
PKP 202+297.87
PLK=KKP 202+322.87
PKP= 201+987.37
PLK=KKP 202+021.42
PKP 202+042.42
SKRZYŻOWANIE Z DROGĄ POWIATOWĄ km 202+017.73
DROGA GMINNA WEWNĘTRZNA nr L. km 202+065.06
DROGA GMINNA WEWNĘTRZNA nr L. km 202+433.29
ul. Kolejowa
ul. T. Kościuszki 58
ul. Boya-Żeleńskiego 19a
Fundusze Europejskie Program Regionalny
Rzeczpospolita Polska
Unia Europejska Europejskie Fundusze Strukturalne i Inwestycyjne
Wojewódzki Zarząd Dróg Wojewódzkich
Inwestor:
Wykonawca projektu:
LPW Sp. z o.o.
ul. Zakładowa 48
40-699 Katowice
Biuro Projektów Komunikacyjnych w Poznaniu Sp. z o. o.
61-851 Poznań
Projekt:
Opracowanie projektu koncepcyjnego dla zadania pn.: „Rozbudowa dróg wojewódzkiej nr 835 Lubień - Nowosiele - Grabownica Starzeńska na odcinku Kańczuga - Grabownica Starzeńska - koncepcja"
Adres inwestycji:
Województwo Podkarpackie, Powiat rzeszowski, Gmina Dynów-miasto oraz Powiat brzozowski, Gmina Nozdrzec, Dydnia
Stadium opracowania:
KONCEPCJA
nr projektu
21160
Zespół projektowy:
Imię i nazwisko
Nr uprawnień i specjalność
Podpis
Projektował:
Maciej Zalent
WKP/0093/POOD/07
w specjalności drogowej
Sprawdził:
Anna Leśniewska-Nowak
WKP/0093/POOD/04
w specjalności drogowej
Projektował:
Robert Gieroza
WKP/0264/POOD/08
w specjalności drogowej
Projektowała:
Anna Andrzejewska-Kalinowska
WKP/0093/POOD/04
w specjalności drogowej
Projektował:
Eugeniusz Nadykowski
75/79 PK
w specjalności konstrukcyjno-inżynierskiej w zakresie mostów
Sprawdził:
Maciej Żuchowicz
MAP/0084/POOM/04
w specjalności mostowej
Projektował:
Przemysław Kwasz
WKP/0093/POOK/11
w specjalności drogowej
Projektował:
Tomasz Gryniak
MAP/0085/POOM/06
w specjalności mostowej
Projektowała:
Jolanta Kaczmarek
WKP/0264/POOD/08
w specjalności drogowej
Projektował:
Paweł Zoboń
MAP/0403/POOK/11
w specjalności konstrukcyjno-budowlanej
Projektował:
Michał Bała
MAP/0306/POOE/14
w specjalności instalacyjnej w zakresie sieci, instalacji i urządzeń elektrycznych i elektroenergetycznych
Sprawdził:
Piotr Wójtas
MAP/0062/PBE/19
w specjalności instalacyjnej w zakresie sieci, instalacji i urządzeń elektrycznych
Projektował:
Bartłomiej Macur
SLK/2858/POOE/09
w specjalności instalacyjnej w zakresie sieci, instalacji i urządzeń cieplnych, wentylacyjnych, gazowych, wodociągowych i kanalizacyjnych
Sprawdził:
Sebastian Kurek
SLK/4021/POOE/13
w specjalności instalacyjnej w zakresie sieci, instalacji i urządzeń cieplnych, wentylacyjnych, gazowych, wodociągowych i kanalizacyjnych
Projektował:
Krystian Zawalski
SLK/7429/PBT/17
w specjalności instalacyjnej w zakresie sieci, instalacji urządzeń telekomunikacyjnych
Sprawdził:
Robert Jaszczur
DT-WBT/0249/SI/U
w specjalności telekomunikacyjnej
Nr i data wersji kopii:
Kopia sprawdzona:
Data sporządzenia:
VII Projekt Koncepcyjny Wielobranżowy - Etap III
grudzień 2022r.
Plan sytuacyjny
Skala:
1:500
Nr arkusza:
18
LEGENDA
granice działek ewidencyjnych
nr działki ewidencyjnej
linie rozgraniczające
nieruchomości stanowiące pas drogowy
nieruchomości podlegające podziałowi
nieruchomości podlegające wykupowi przez inwestora
inne podlegają podziałowi
nieruchomości objęte ograniczeniem w korzystaniu
BRANŻA DROGOWA
proj. krawężnik 20/30 betonowy + 12cm
proj. krawężnik 20/30 betonowy "obniżony" na zjazdach i przej.kolach dla pieszych
proj. ściek z kostki brukowej typu kostka kwadr.(zakres autobusowe)
proj. obrzeże
proj. obrzeże parkow.
proj. skarpa przeciwdeszczowa
proj. skarpa przeciwdeszczowa
proj. chodnik - nawierzchnia - kostka brukowa
proj. ciągi pieszo-rowerowe nawierzchnia bitumiczna
proj. chodnik w miejscach wbrzegowego chodnika nawierzchnia - kostka brukowa
proj. zjazd ind. z kostki brukowej betonowej
proj. zjazd ind. z kostki
proj. zjazd ind. z kruszywa
proj. zatoka autobusowa
proj. ścieki rozdzielcze
proj. rowy drogowe
proj. studnie wpadowe
proj. studnie rewizyjne
zlokalizowe kolizj wątpliwościowe
OBIEKTY INŻYNIERYJNE
proj. umocnienia
obiekt inżynieryjny
ekran akustyczny
bramki
OBIEKTY KUBATURONE
km. budynek do wyburzenia
GENERLOGIA
obiekt punktowy (drzewo lub krzew)
obiekt liniowy (grupa krzewów lub drzew)
obiekt punktowy do wycinki
obiekt powierzchniowy do wycinki
OBIEKTY MAŁEJ ARCHITEKTURY
km. krzyż/kapliczka przydrożna/pomnik do przeniesienia
krzyż/kapliczka przydrożna/pomnik proponuje przeniesienia
ELEKTROENERGETYKA - OŚWIETLENIE
proj. linia kabl.n.sk.oświetleniowego
proj. słup oświetleniowy
proj. podział sieci między gminami
proj. szafa/mod.km. szafowy oświetleniowej
ELEKTROENERGETYKA NN
linia napowietrzna n.n.
linia kablowa nn
linia napowietrzna SN
linia kablowa SN
proj. słup
proj.linia napowietrzna
proj. słup elektroenergetyczny
proj. przyłączowa kablo
proj. słupy nn
proj. złącze rozdzielcze
TELEKOMUNIKACJA
proj. kanał technologiczny
proj. studnia telekomunikacyjna
proj. kanalizacja kablowej OSS3.
proj. rurociąg kablowej Trivco Net
BRANŻA SANITARNA
SK#1 kanalizacja deszczowa
Hydr.1 wylot kanalizacji deszczowej
Drń.1 proj. studnia kanalizacji deszczowej etap III nr 1
Rezyd.1 proj. kanalizacja deszczowa z separatorem substancji ropopochodnych z osadnikiem odbudowany na kanalizacji deszczowej etap III nr 1
proj. kanalizacja deszczowa
proj. studnia kanalizacji deszczowej do likwidacji
proj. gazociąg
km. gazociąg do likwidacji
proj.przepust-wpust,studnia,gazociągu do przebudowy lub zabezpieczenia
proj.przepust-wpust,studnia,kanalizacji z osadnikiem odbudowanie
kolizja - kolizja z istniejącym uzbrojeniem
kolizja - kolizja z istniejącym uzbrojeniem do likwidacji/ do zdjęcia
rura ochronna
istniejąca studnia wodociągowa do likwidacji

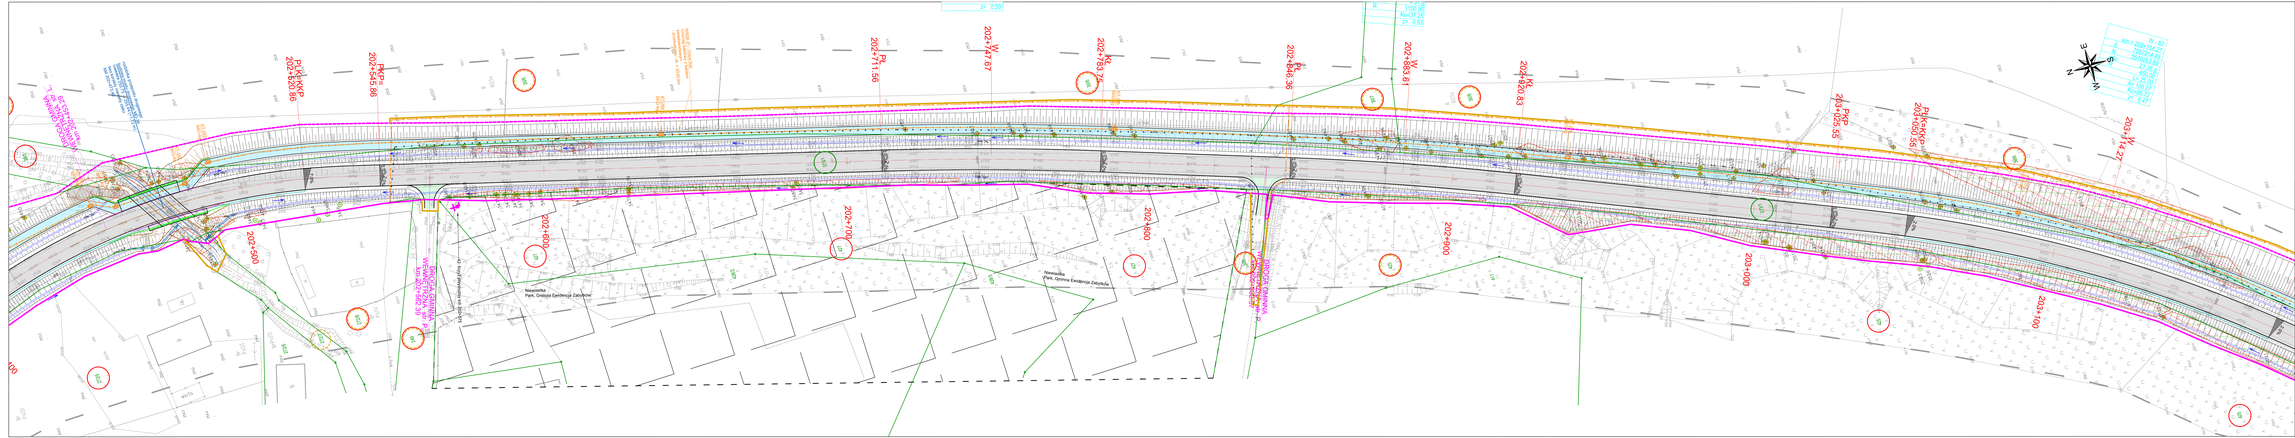
PK 202+620.86
PKKP 202+620.86
PK 202+545.86
PK 202+671.36
PKKP 202+671.36
PK 202+747.67
PK 202+783.36
PKKP 202+783.36
PK 202+843.36
PKKP 202+843.36
PK 202+883.61
PKKP 202+883.61
PK 202+920.83
PKKP 202+920.83
PK 202+955.55
PKKP 202+955.55
PK 203+050.56
PKKP 203+050.56
PK 203+141.27
PKKP 203+141.27
202+500
202+600
202+700
202+800
202+900
203+000
203+100
Nasypowa
Park, Ogrody Ewidencja Zabytków
Nasypowa
Park, Ogrody Ewidencja Zabytków
Nasypowa
Park, Ogrody Ewidencja Zabytków

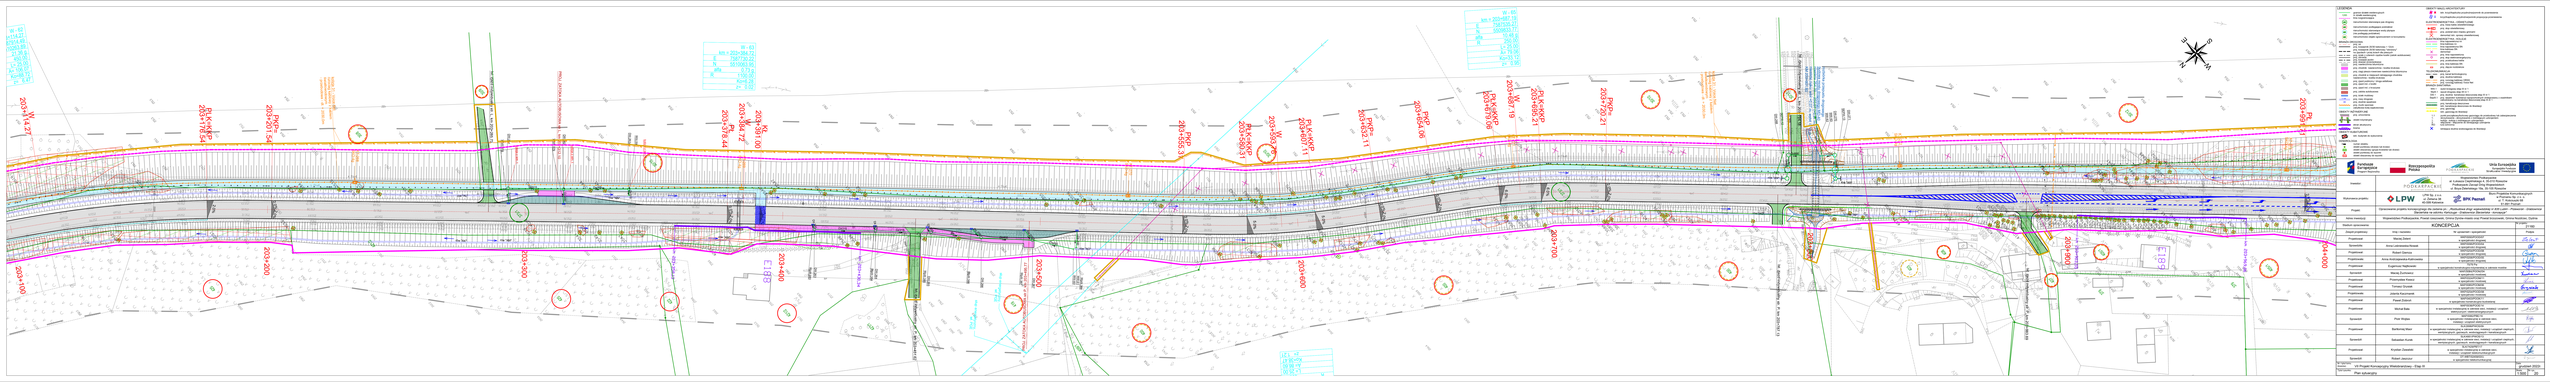
Plan sytuacyjny
Skala 1:1000
Rzeczpospolita Polska
Unia Europejska
Fundusz Kolesiowy
Inwestor
Wykonawca projektu
Nazwa obiektu
Nazwa opracowania
Skala rysunku
Stadium opracowania
Zakres projektu
Projektował
Sprawdził
Projektował
Sprawdził
Projektował
Sprawdził

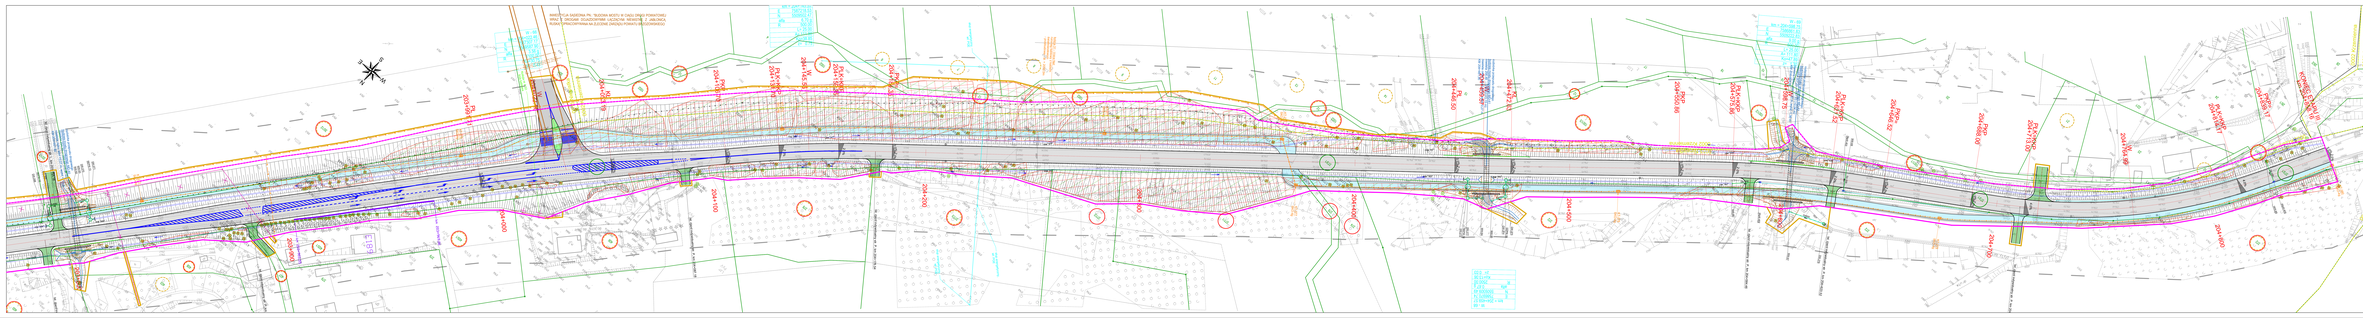
WIADUKT NA RZECZCE Nr. 1 (ŻUŻAK WOŁY) W OSI PRZEJ. PORSTOWEJ
WIADUKT NA RZECZCE Nr. 2 (ŻUŻAK WOŁY) W OSI PRZEJ. PORSTOWEJ
PRZEPUST RURY BETONOWE fi=1,0 DŁ. 20,0m