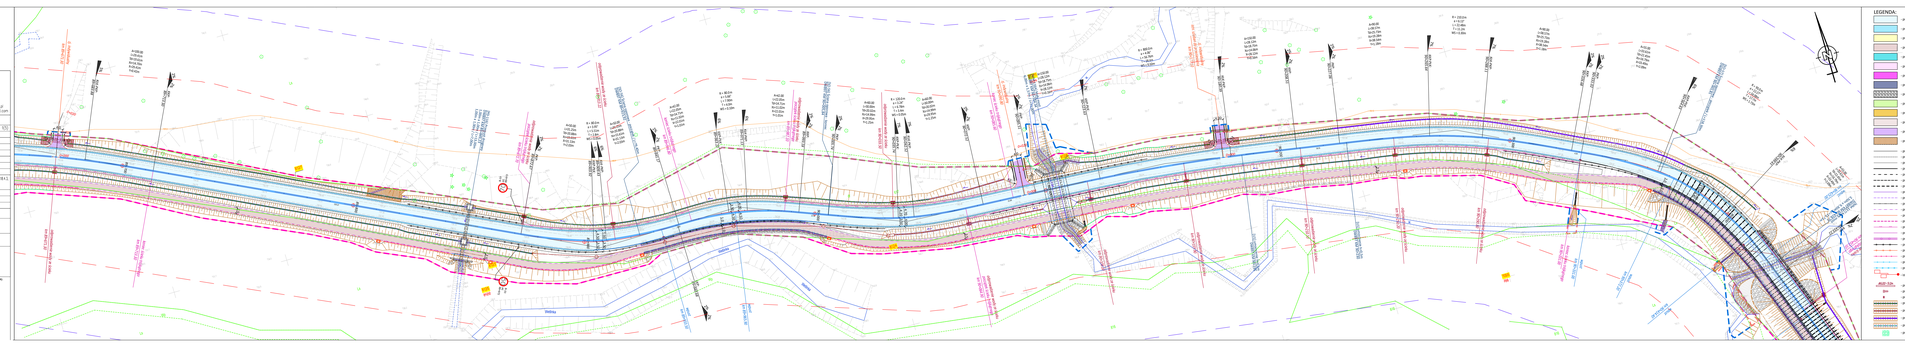


Usługi Geodezyjno - Budowlane
LUMAR
Usługi Geodezyjno-Budowlane
LUMAR spółka cywilna
Michał Lumiński & Rafał Mucha
ul. Kościuszki 1, 43-300 Bielsko-Biała
NIP: 5472029778 REGON: 243648000
tel. 663 060 386 email: michallumin@wp.pl
tel. 505 152 408 email: rmucha.lumar@gmail.com


# MAPA DO CELÓW PROJEKTOWYCH

| | |
|---|---|
| Sytuacyjne rozwiązanie układowe przy geodezyjnej osnowie | GK.GEA(3).113.2021 |
| Współrzędne | Balt.kr. |
| Wysokościowe | podgrzejowe |
| Układ | Kronsztadt 86 |
| Cięcia | Caxa |
| Skrót wektorowy | identyfikator: 167102_2.2013 |
| | nazwa: Bielsko |
| Skala mapy | 1 : 500 |
| Sekcje | 1:50 (6 A1), 1:50 (5 A1), 1:50 (4 A1), 1:50 (3 A1), 1:50 (2 A1), 1:50 (1 A1) |
| Nowe układy współrzędnych | układ odniesienia: PL-1-1992.0000 |
| | przeliczających płaskich: PL-2000.070 |
| | wysokości: PL-1.GRP.2007.1961 |
| Sytuacyjne granic obiektu, kliny buf przemiłowe | ---------- |
| Tłuszczowy granicze mogący wpływ na zagospodarowanie granicie zlewczanych | Na badano |
| Kontur, opłaty, przemiany, kilka, na jest planetary w bazie danych wektorej granice i budynków | Na wydajcie |

Data pomiaru: 19.02.2020
Data opracowania mapy: 15.03.2020r.

GEODETA UPRAWNIONY
Michał Lumiński
nr ewid. 12345

Kierownik prac geodezyjnych

**Uwagi:**
1. Mapa zawiera na potrzeby aktualizacji mapy zasadniczej dane bazy danych z PODGiK z zasobu bazowego ewidencyjnego.
2. Na sytuacji są zaznaczone w kolorze brązu, na wszystkich ze względu na mapę, wydzielone granice, które nie są zgodne do stanu faktycznego w terenie, a wynikają z braku ogrodzeń.
3. Granice działek, zabudowy i uzbrojenia uzyskano graficznej przy użyciu z dokumentacji sytuacyjnej z PODGiK.
4. Nie stwierdzono punktów granicznych, w związku z przystąpieniem mapy bliżej daty przystąpienia mapy w WZ.
5. Wszystkie wymiary podane na mapie są wymiarami poziomymi, odległościami w terenie, a nie na mapie. Dane nie mogą być obarczone błędami wynikającymi z niedokładności mapy (skala 1:500 jest zbyt mała).

Legenda (Oznaczenia graficzne, zagospodarowania przestrzennego)

- linia rozgraniczająca terenu w formie zamkniętej lub innych zawartych zagospodarowania
- Nieruchomości to dla odczytu mieszkaniowej
- Nieruchomości to dla odczytu zabudowy



Oświadczam, że wniosku informacji zostali opracowane w wyniku przeprowadzonych przeze mnie badań terenowych, zgodnie z obowiązującymi przepisami prawa, aktualnym stanem wiedzy technicznej oraz zasadami wiedzy technicznej dla zbiorów fakultatywnego zakresu.

Bielsko-Biała, dnia 15.03.2020 r.

mgr inż. Michał Lumiński
uprawnienia geodezyjne nr 12345

Usługi Geodezyjno-Budowlane
LUMAR spółka cywilna
ul. Kościuszki 1, 43-300 Bielsko-Biała
NIP: 5472029778 REGON: 243648000

Podpis osoby, której dane zostały umieszczone w zbiorze

Podpis osoby, której dane zostały umieszczone w zbiorze

Oświadczam, że wyrażam zgodę na przetwarzanie moich danych osobowych przez Usługi Geodezyjno-Budowlane LUMAR spółka cywilna z siedzibą w Bielsku-Białej przy ul. Kościuszki 1 w celu realizacji umowy.

GEODETA UPRAWNIONY
Michał Lumiński
nr ewid. 12345

Zarząd Województwa Podkarpackiego w Rzeszowie
al. Łukasza Cieplińskiego 4, 35-010 Rzeszów
Nadzór/Inwestor: Zarząd **Podkarpacki Zarząd Dróg Wojewódzkich w Rzeszowie**
ul. Jana Pawła II 15, 35-959 Rzeszów, tel. 17 86 57 100, fax. 17 86 57 101, e-mail: sekretariat@pzdw.pl, www.pzdw.pl

Wykonawca/Projektant:
**E&C Sp. z o.o.**
ul. Kazimierza Wielkiego 3, 30-074 Kraków
w 50% Skarb Państwa reprezentowany przez Prezesa Rady Ministrów
**ProtectCon Sp. z o.o.**
ul. Kazimierza Wielkiego 3, 30-074 Kraków
w 100% Skarb Państwa reprezentowany przez Prezesa Rady Ministrów

Nazwa zamówienia:
**Budowa drogi ekspresowej S 19 Lipsa - Czyrna - Wólczyska - Dorota Pomiana na odcinku od km 69+000 do km 76+777,50 w miejscowości Dorota wraz z budową, rozbiórką, przebudową istniejących dróg i budową obiektów inżynierskich w ciągu dróg wojewódzkich nr 744 i 746 oraz dróg powiatowych nr 1344K i 1345K**

Kody CPV/CST:
45.23.32.20-7 Roboty w zakresie budowy dróg
71.32.00.00-7 Projektowanie konstrukcji budowlanych

Nazwa dokumentu:
**Projekt zagospodarowania terenu**

| | |
|---|---|
| Skala: | 1:500 |
| Arkusz: | 2 z 6 |

| Branża | Imię i nazwisko | Uprawnienia | Podpis |
|---|---|---|---|
| Zespół projektowy | mgr inż. Maciej Zuchowicz | MAŁOPOLSKA/2439/4 | MZ/2744/... |
| | mgr inż. Piotr Nowak | MAŁOPOLSKA/2439/4 | MZ/2744/... |
| | mgr inż. Barbara Bała | MAŁOPOLSKA/2439/4 | DRO/2744/... |
| | mgr inż. Wojciech Sabiał | MAŁOPOLSKA/2439/4 | DRO/2744/... |
| | mgr inż. Katarzyna Rakowska | MAŁOPOLSKA/2439/4 | DRO/2744/... |
| | mgr inż. Adrian Zabala | SLK/1740/POZ/09/7 | MZ/2744/... |
| | mgr inż. Mateusz Rutek | MAŁOPOLSKA/2439/4 | MZ/2744/... |
| | mgr inż. Tomasz Zwęgra | MAŁOPOLSKA/2439/4 | MZ/2744/... |
| | mgr inż. Andrzej Barczak | SLK/1328/POZ/11/1 | INŻ/ZACHOWACZ/... |
| | mgr inż. Andrzej Barczak | SLK/1328/POZ/11/1 | TECZNOWACZ/ACZ/... |
| | mgr inż. Michał Zamorski | SLK/12712/POZ/07 | INŻ/NIL_EGZ/ITS |
| Sprawdzający | mgr inż. Piotr Nowak | MAŁOPOLSKA/2439/4 | DRO/2744/... |
| | mgr inż. Tomasz Grycek | MAŁOPOLSKA/2439/4 | MZ/2744/... |
| | mgr inż. Maciej Pluciński | MAŁOPOLSKA/2439/4 | INŻ/NIL_EGZ/ITS |
| | mgr inż. Adam Maj | ZT-4481/2382/2003 | TECZNOWACZ/ACZ/... |
| | mgr inż. Krzysztof Nowak | 13600 | INŻ/NIL_EGZ/ITS |
| Zamawiający | mgr inż. Dorota Wiewiora, wicedyrektor ds. budowy i rozbudowy dróg, tech. kod. Robert Kotowski | | |

| | |
|---|---|
| OBIEKT: | **DROGA WOJEWÓDZKA NR 697** |
| BRANŻA: | DROGOWA |
| TYTUŁ RYSUNKU: | **Projekt zagospodarowania terenu** |
| SKALA: | 1:500 |
| NR RYS.: | 2 z 6 |