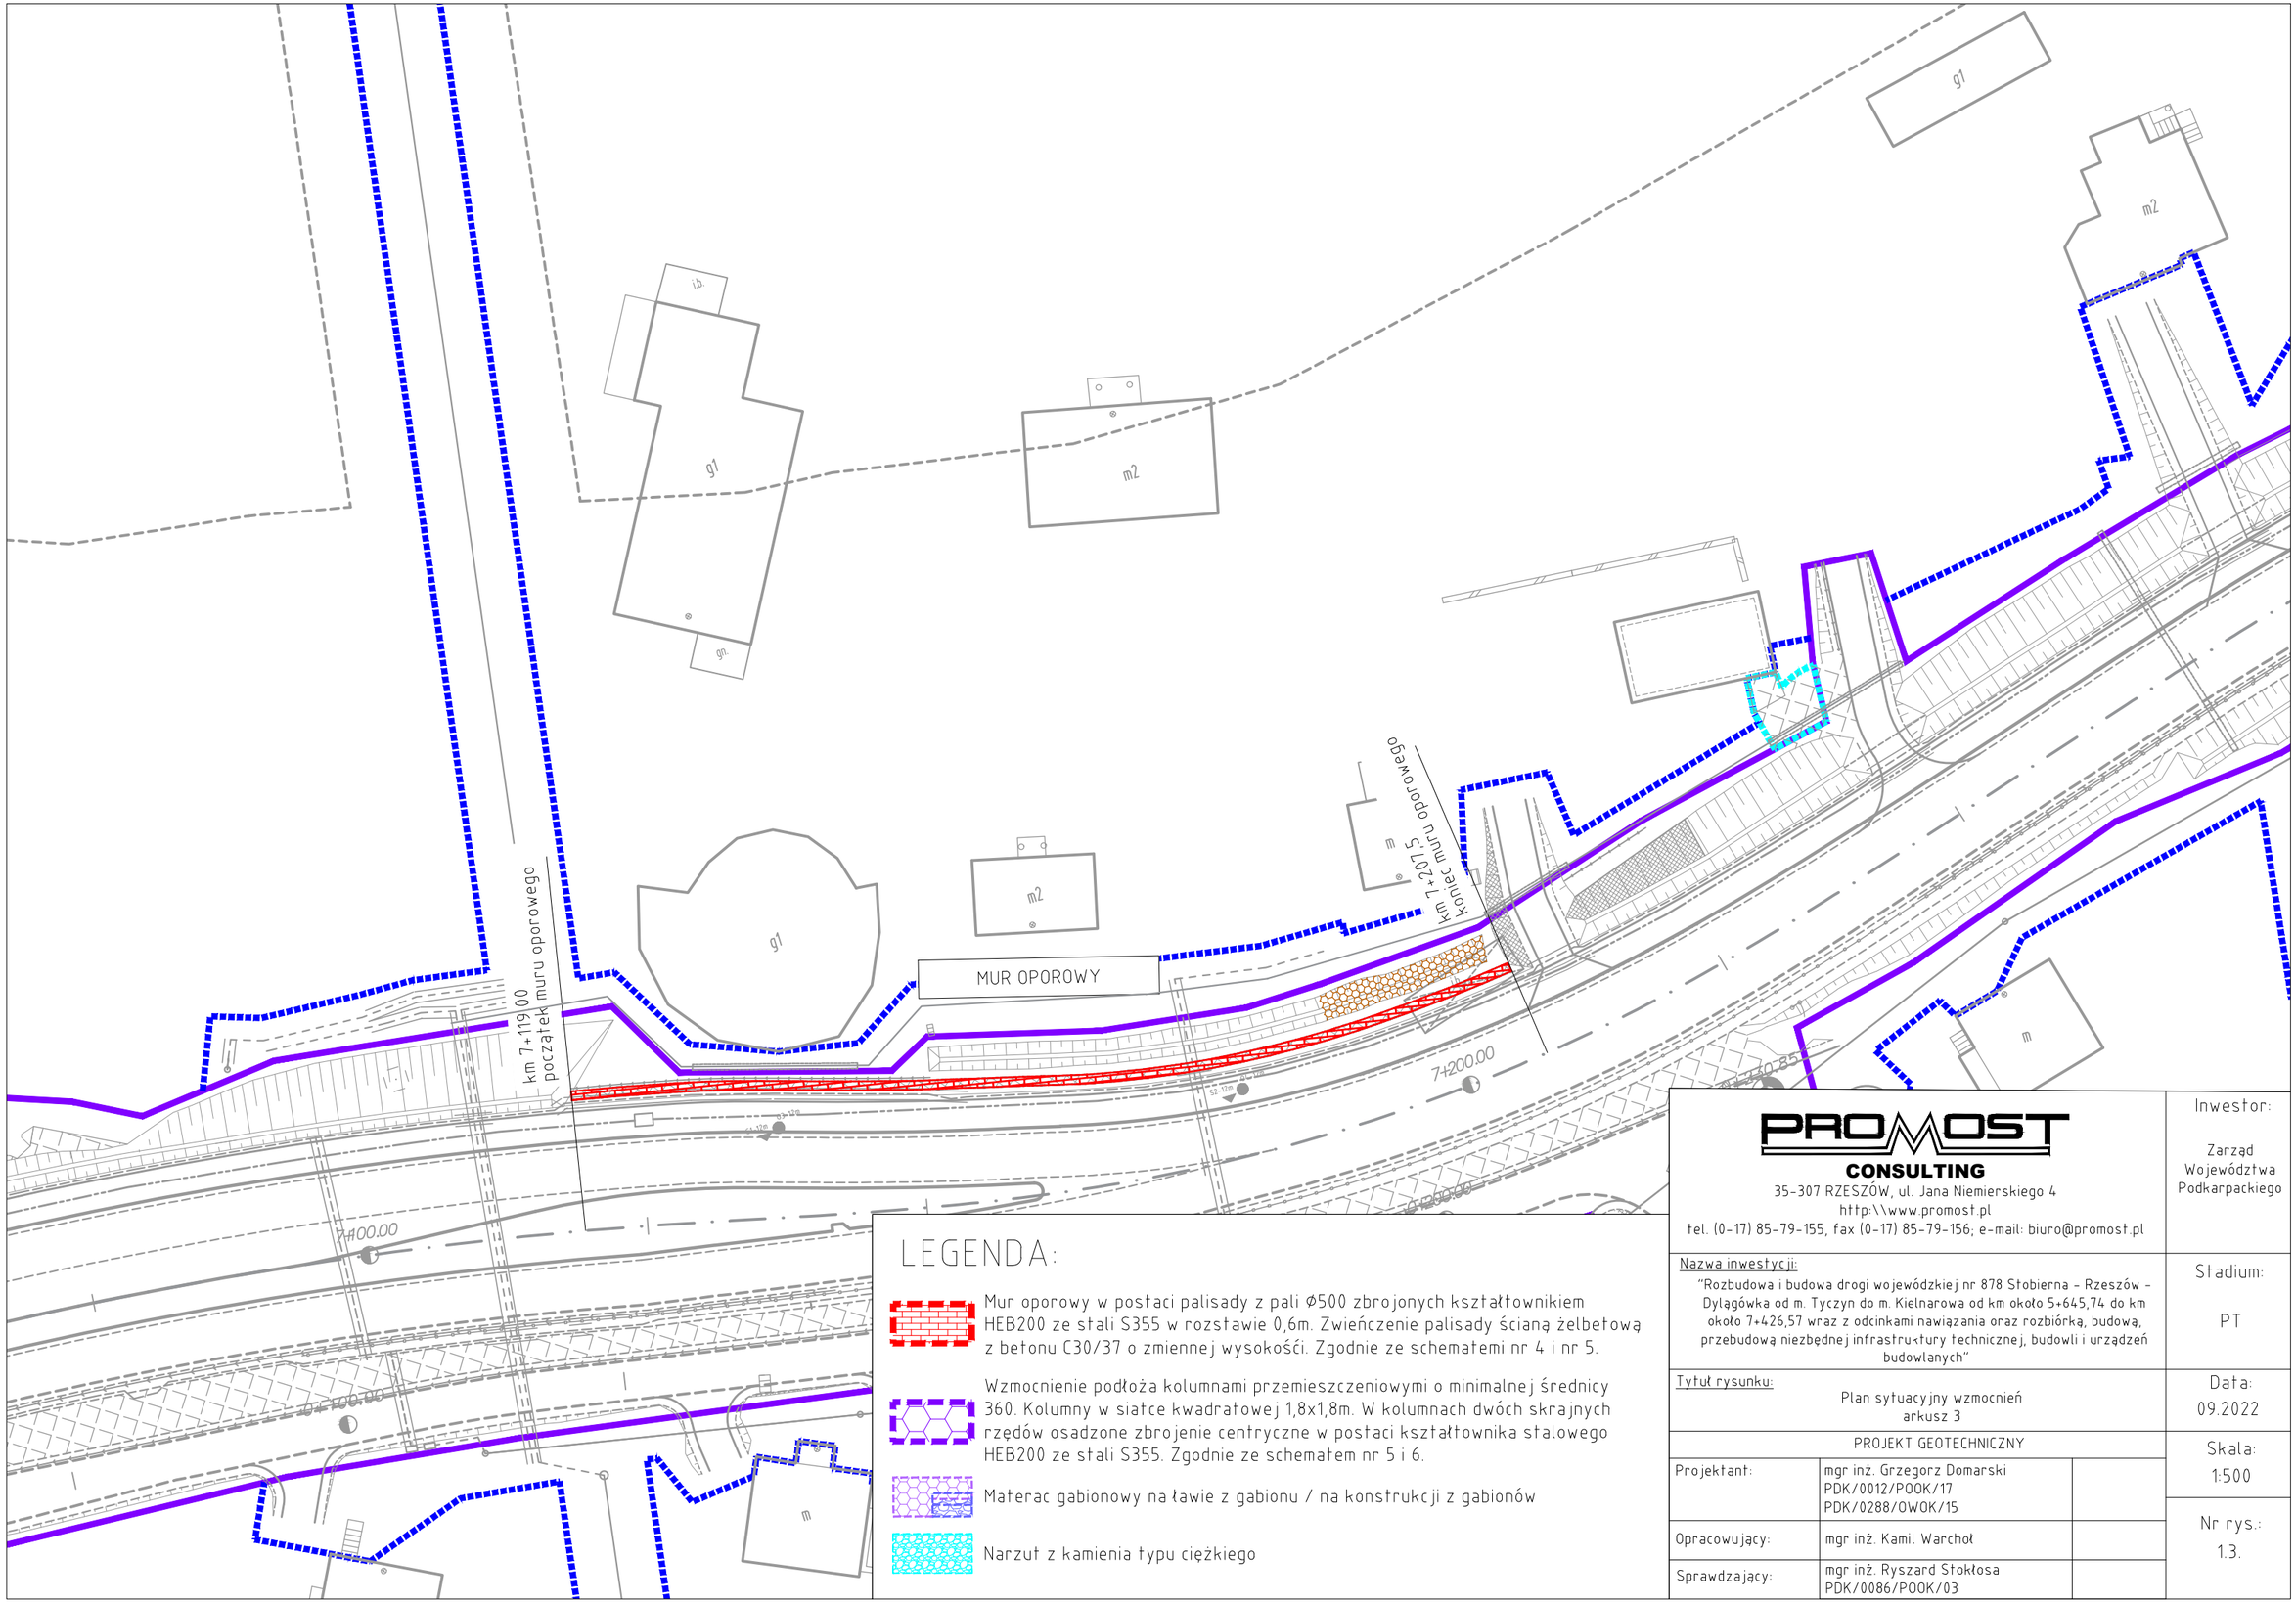

LEGENDA:

Mur oporowy w postaci palisady z pali Ø500 zbrojonych kształtownikiem HEB200 ze stali S355 w rozstawie 0,6m. Zwieńczenie palisady ścianą żelbetową z betonu C30/37 o zmiennej wysokości. Zgodnie ze schematemi nr 4 i nr 5.

Wzmocnienie podłoża kolumnami przemieszczeniowymi o minimalnej średnicy 360. Kolumny w siatce kwadratowej 1,8x1,8m. W kolumnach dwóch skrajnych rzędów osadzone zbrojenie centryczne w postaci kształtownika stalowego HEB200 ze stali S355. Zgodnie ze schematem nr 5 i 6.

Materac gabionowy na ławie z gabionu / na konstrukcji z gabionów

Narzut z kamienia typu ciężkiego

PROMOST
CONSULTING
35-307 RZESZÓW, ul. Jana Niemierskiego 4
http:\\www.promost.pl
tel. (0-17) 85-79-155, fax (0-17) 85-79-156; e-mail: biuro@promost.pl

Inwestor:
Zarząd Województwa Podkarpackiego

Nazwa inwestycji:
"Rozbudowa i budowa drogi wojewódzkiej nr 878 Stobierna – Rzeszów – Dylągówka od m. Tyczyn do m. Kielnarowa od km około 5+645,74 do km około 7+426,57 wraz z odcinkami nawiązania oraz rozbiórką, budową, przebudową niezbędnej infrastruktury technicznej, budowli i urządzeń budowlanych"

Stadium:
PT

Tytuł rysunku:
Plan sytuacyjny wzmocnień
arkusz 3

Data:
09.2022

PROJEKT GEOTECHNICZNY

Skala:
1:500

Projektant:	mgr inż. Grzegorz Domarski PDK/0012/POOK/17 PDK/0288/OWOK/15	
Opracowujący:	mgr inż. Kamil Warchoł	
Sprawdzający:	mgr inż. Ryszard Stokłosa PDK/0086/POOK/03	

Nr rys.:
1.3.