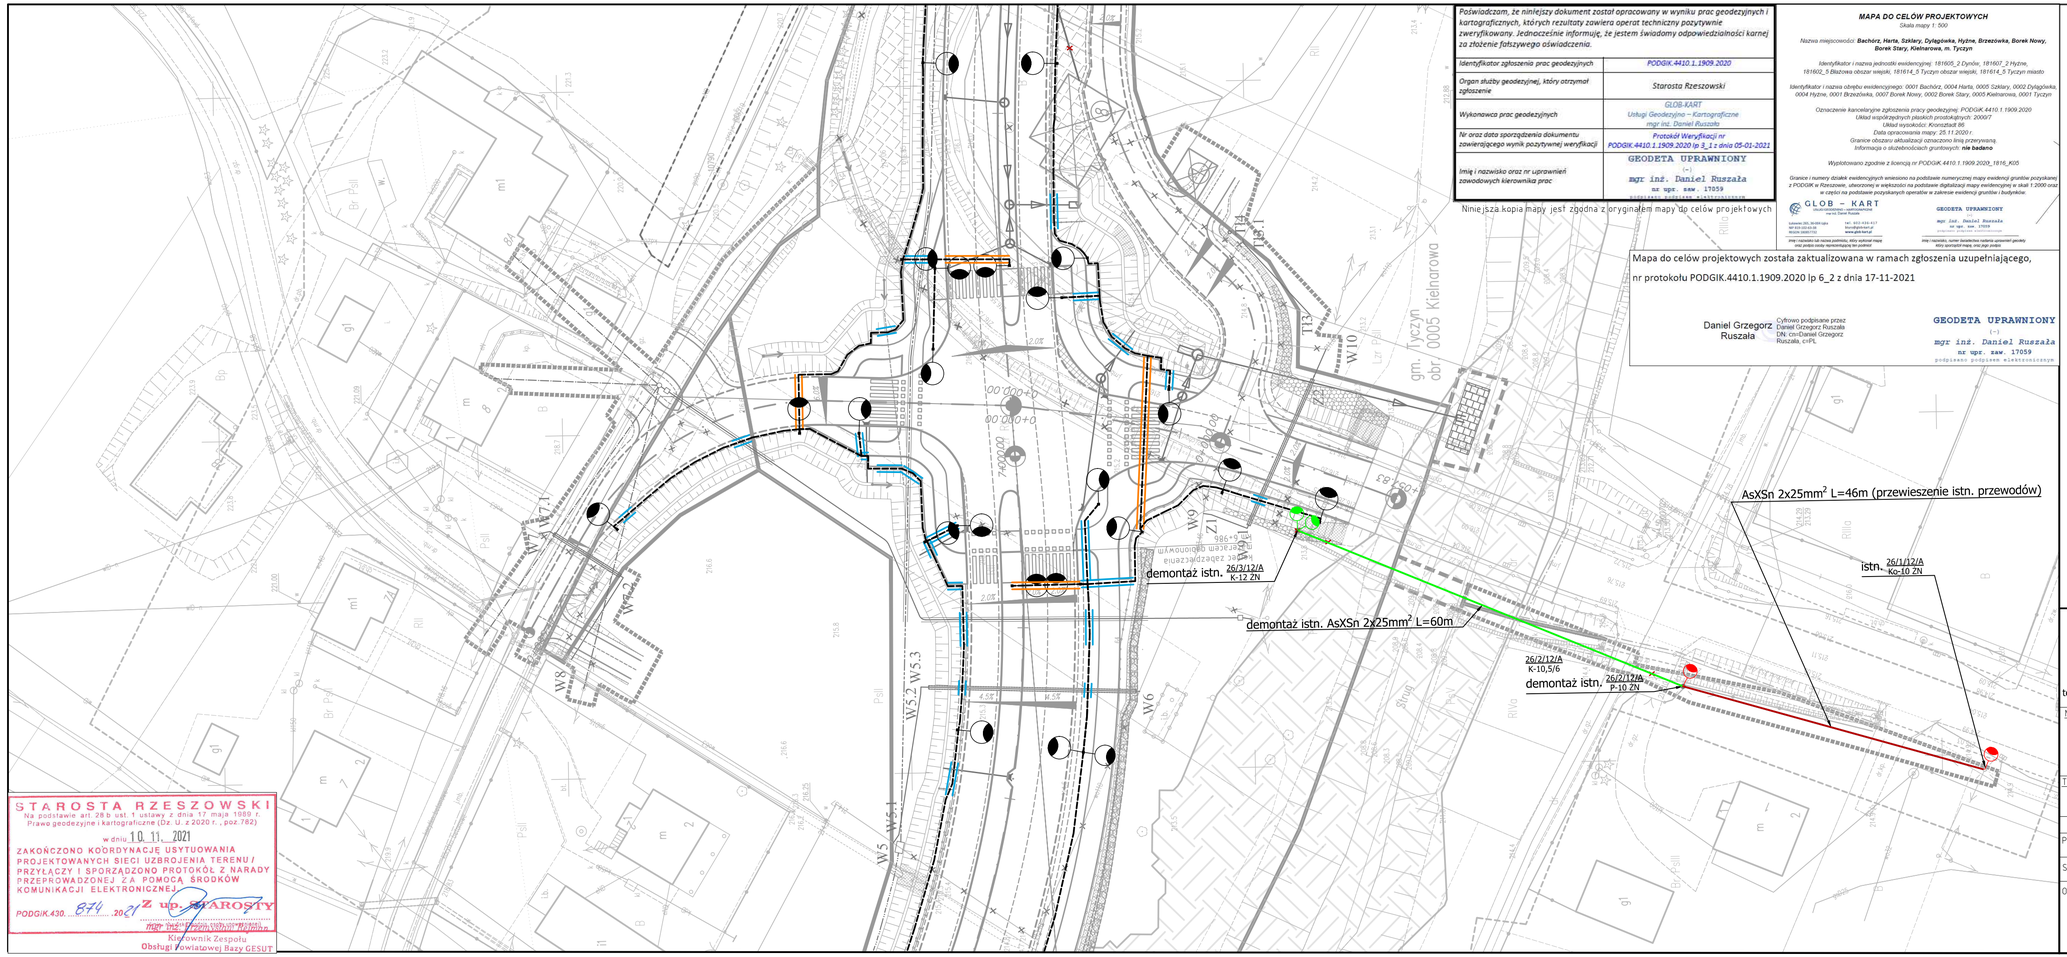

Poświadczam, że niniejszy dokument został opracowany w wyniku prac geodezyjnych i kartograficznych, których rezultaty zawiera operat techniczny pozytywnie zweryfikowany. Jednocześnie informuję, że jestem świadomy odpowiedzialności karnej za złożenie fałszywego oświadczenia.

Identyfikator zgłoszenia prac geodezyjnych	*PODGIK.4410.1.1909.2020*
Organ służby geodezyjnej, który otrzymał zgłoszenie	*Starosta Rzeszowski*
Wykonawca prac geodezyjnych	*GLOB-KART Usługi Geodezyjne – Kartograficzne mgr inż. Daniel Ruszała*
Nr oraz data sporządzenia dokumentu zawierającego wynik pozytywnej weryfikacji	*Protokół Weryfikacji nr PODGIK.4410.1.1909.2020 lp 3_1 z dnia 05-01-2021*
Imię i nazwisko oraz nr uprawnień zawodowych kierownika prac	GEODETA UPRAWNIONY (-) mgr inż. Daniel Ruszała nr upr. zaw. 17059 podpisano podpisem elektronicznym

Niniejsza kopia mapy jest zgodna z oryginałem mapy do celów projektowych

MAPA DO CELÓW PROJEKTOWYCH

Skala mapy 1: 500

Nazwa miejscowości: ***Bachórz, Harta, Szklary, Dylągówka, Hyżne, Brzezówka, Borek Nowy, Borek Stary, Kielnarowa, m. Tyczyn***

Identyfikator i nazwa jednostki ewidencyjnej: 181605_2 Dynów, 181607_2 Hyżne, 181602_5 Błażowa obszar wiejski, 181614_5 Tyczyn obszar wiejski, 181614_5 Tyczyn miasto

Identyfikator i nazwa obrębu ewidencyjnego: 0001 Bachórz, 0004 Harta, 0005 Szklary, 0002 Dylągówka, 0004 Hyżne, 0001 Brzezówka, 0007 Borek Nowy, 0002 Borek Stary, 0005 Kielnarowa, 0001 Tyczyn

Oznaczenie kancelaryjne zgłoszenia pracy geodezyjnej: PODGIK.4410.1.1909.2020
Układ współrzędnych płaskich prostokątnych: 2000/7
Układ wysokości: Kronsztadt 86
Data opracowania mapy: 25.11.2020 r.
Granice obszaru aktualizacji oznaczono linią przerywaną.
Informacja o słabowidocznych punktach: **nie badano**

Współrzędne zgodnie z komunikatem nr PODGIK.4410.1.1909.2020_1816_K05

Granice i numery działek ewidencyjnych wniesiono na podstawie numerycznej mapy ewidencji gruntów pozyskanej z PODGIK w Rzeszowie, uaktualnioną w większości na podstawie digitalizacji mapy ewidencyjnej w skali 1:2000 oraz w części na podstawie pozyskanych operatów w zakresie ewidencji gruntów i budynków.

GLOB – KART
Usługi Geodezyjne – Kartograficzne
mgr inż. Daniel Ruszała
tel./fax: 602 418 417
e-mail: biuro@glob-kart.pl
www.glob-kart.pl
Lutowiec 261, 36-065 Lipsa
NIP 8131 777 777
REGON 180851720

GEODETA UPRAWNIONY
mgr inż. Daniel Ruszała
nr upr. zaw. 17059
podpisano podpisem elektronicznym

(miejscowość, data) *(podpis i pieczęć z imieniem, nazwiskiem i numerem uprawnień zawodowych osoby sporządzającej mapę, oraz nazwą podmiotu, który wykonał mapę, jeżeli osoba ta reprezentowała ten podmiot)*

Mapa do celów projektowych została zaktualizowana w ramach zgłoszenia uzupełniającego, nr protokołu PODGIK.4410.1.1909.2020 lp 6_2 z dnia 17-11-2021

Daniel Grzegorz Ruszała
Cyfrowo podpisane przez Daniel Grzegorz Ruszała
DN: cn=Daniel Grzegorz Ruszała, c=PL

GEODETA UPRAWNIONY (-)
mgr inż. Daniel Ruszała
nr upr. zaw. 17059
podpisano podpisem elektronicznym

LEGENDA BRANŻY ELEKTRYCZNEJ:

- Istniejące linie elektroenergetyczne napowietrzne nn i SN
- Istniejące złącze kablowe/złącze pomiarowe
- Istniejący słup elektroenergetyczny nn i SN
- Demontaż istniejących przyłączy napowietrznych do budynków
- Demontaż istniejących linii kablowych nn, SN
- Demontaż istniejących sieci elektroenergetycznych
- Demontaż istniejącego złącza kablowego/złącza pomiarowego/SO
- Demontaż istniejących linii napowietrznych nn/SN
- Demontaż istniejących linii oświetlenia ulicznego
- Demontaż istniejącej lampy oświetleniowej
- Demontaż istniejącego słupa elektroenergetycznego
- Demontaż istniejących kabli oświetleniowych
- Projektowane linie elektroenergetyczne kablowe nn/ SN
- Projektowane linie elektroenergetyczne napowietrzne nn/SN
- Projektowany słup elektroenergetyczny
- Istniejąca lampa oświetleniowa
- Projektowane przewieszane lampy oświetleniowej
- Projektowane przewieszane istn. linii oświetlenia ulicznego
- Projektowane przełożenie istn. kabla oświetlenia ulicznego
- Projektowana latarnia oświetleniowa strefy oświetlenia podstawowego
- Projektowana latarnia oświetleniowa strefy oświetlenia przejściowego
- Projektowana latarnia oświetleniowa przejść dla pieszych
- Projektowana szafka oświetlenia ulicznego
- Projektowane linie kablowe oświetlenia ulicznego
- Projektowana rura osłonowa HDPE na skrzyżowaniu z sieciami, Ø min 110 dla nn, Ø min 160 dla SN. Długość zgodnie z PZT. Szczegółowy opis w części opisowej PB.
- Projektowana rura osłonowa RHDPE na skrzyżowaniu z drogami, Ø min 110 dla nn, Ø min 160 dla SN. Długość zgodnie z PZT. Szczegółowy opis w części opisowej PB.

STAROSTA RZESZOWSKI
Na podstawie art. 28 b ust. 1 ustawy z dnia 17 maja 1989 r. Prawo geodezyjne i kartograficzne (Dz. U. z 2020 r. , poz.782)
w dniu 10. 11. 2021
ZAKOŃCZONO KOORDYNACJĘ USYTUOWANIA PROJEKTOWANYCH SIECI UZBROJENIA TERENU / PRZYŁĄCZY I SPORZĄDZONO PROTOKÓŁ Z NARADY PRZEPROWADZONEJ ZA POMOCĄ ŚRODKÓW KOMUNIKACJI ELEKTRONICZNEJ.
PODGIK.430...874.../2021
Z up. STAROSTY
mgr inż. Daniel Ruszała
Kierownik Zespołu Obsługi Powiatowej Bazy GESUT

PROMOST CONSULTING
35-307 RZESZÓW, ul. Jana Niemierskiego 4
http:\\www.promost.pl
tel. (0-17) 85-79-155, fax (0-17) 85-79-156; e-mail: biuro@promost.pl

Inwestor: Zarząd Województwa Podkarpackiego – Podkarpacki Zarząd Dróg Wojewódzkich

Nazwa inwestycji:
„Rozbudowa i budowa drogi wojewódzkiej nr 878 Stobierna – Rzeszów – Dylągówka od m. Tyczyn do m. Kielnarowa od km około 5+645,74 do km około 7+426,57 wraz z odcinkami nawiązania oraz rozbiórką, budową, przebudową niezbędnej infrastruktury technicznej, budowli i urządzeń budowlanych"

Stadium: PT

Tytuł rysunku:
Plan sytuacyjny DW 878

Data: 09.2022

Skala: 1:500

BRANŻA ELEKTRYCZNA

Projektant:	mgr inż. Andrzej Wilk PDK/0001/POOE/13, Rzeszów	
Sprawdzający:	mgr inż. Jacek Rutkowski PDK/0368/PWOE/17	
Opracowujący:	mgr inż. Justyna Bator	
	mgr inż. Bartosz Styka	

Nr rys.: 2.4.