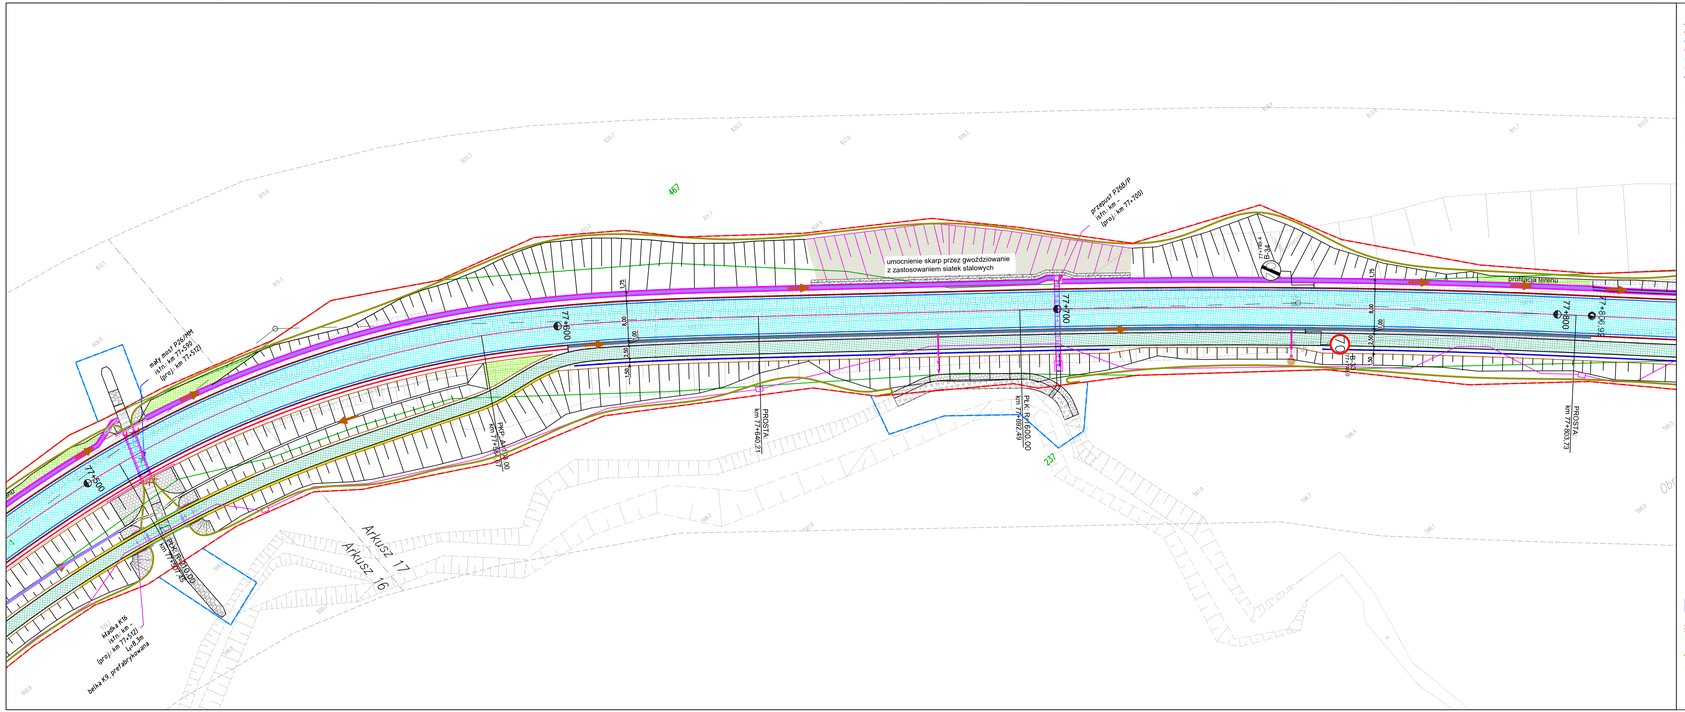

LEGENDA:

- linie rozgraniczające inwestycji - proj. pas dr DW 897 (czerwony)
- linia terenu niezbędnego dla obiektów budowlanych (niebieski)
- linie rozgraniczające innych dróg publicznych (fioletowy)
- linia terenu Bieszczadzkiej Kolei Leśnej (seledynowy)
- linia określająca teren wód płynących (brązowy)
- linia określająca teren, dla którego inwestor legitymuje się prawem do dysponowania terenem na cele budowlane (granatowy)
- nawierzchnia drogi głównej
- nawierzchnia chodnika
- nawierzchnia ścieżki pieszo-rowerowej
- nawierzchnia zatoki autobusowej
- nawierzchnia ścieżki rowerowej
- nawierzchnia ścieżki rowerowej (2.0m)
- nawierzchnia dodatkowej jezdni
- nawierzchnia ułwardzonego pasa technologicznego
- nawierzchnia z zjazdu publicznego
- nawierzchnia z zjazdu indywidualnego
- nawierzchnia z zjazdu do placów składowych
- nawierzchnia pasa dzielącego
- pas zieleni
- rozbiórka konstr. nawierzchni placu i wykonanie konstr. nawierzchni placu
- oś drogi
- obrzeże betonowe
- prefabrykowany krawężnik betonowy wyniesiony 12cm
- krawędź jezdni
- krawędź pobocza ułwardzonego
- pobocze gruntowe
- bariera
- balustrada
- bariera z pochwytem
- balustrada pełna (przy BKL)
- kierunek spływu wód
- umocniona skarpa 1:1
- skarpa 1:1.5
- ściek muldowy
- odwodnienie liniowe
- ściek pod ścieżką
- ściek skarpowy
- obiekt do rozbiórki
- proj. murek oporowy
- ściek głęboki
- studnia chłonna
- proj. ekran akustyczny
- ściek trójkątny
- proj. kaskada
- rów umocniony płytką chodnikową
- rów umocniony narzutem kamiennym
- proj. rura pod płotkiem naprowadzającym
- płotek naprowadzający
- krata wpadowa

BRANŻA SANITARNA:

SIEĆ WODOCIĄGOWA:

- proj. sieć wodociągowa
- proj. rura ochronna
- proj. hydrant przeciwpożarowy
- proj. zasuwa
- KZ1 - proj. komora zasuw DN1500
- likwidacja istniejącej sieci wodociągowej

KANALIZACJA DESZCZOWA:

- proj. kanalizacja deszczowa ø200–500 mm
- proj. kanalizacja deszczowa ø1500 mm
- proj. studnia ekscentryczna dn1200/1500 mm
- proj. studzienka betonowa dn1000–1200 mm
- proj. studzienka betonowa dn2500 mm
- proj. studnia wpadowa dn1500 mm wraz z płaskowłem
- proj. wylot prefabrykowany ø315–500 mm
- proj. wpust uliczny
- likwidacja istniejącej kanalizacji deszczowej

KANALIZACJA SANITARNA:

- proj. kanalizacja sanitarna ø200–500 mm
- proj. studzienka betonowa dn1000–1200 mm
- likwidacja istniejącej kanalizacji sanitarnej

BRANŻA ELEKTRYCZNA

- proj. latarnia oświetleniowa
- proj. linia kablowa nN
- proj. rura ochronna na linii kablowej
- proj. przebudowa sieci elektrycznych

BRANŻA TELETECHNICZNA:

- proj. kanał technologiczny KTu-1
- SK - proj. studnia kablowa
- proj. przebudowa sieci teletechnicznej
- likwidacja istniejącej sieci teletechnicznej

BRANŻA MOSTOWA:

- proj. umocnienie narzutem kamiennym
- proj. umocnienie koszami siatkowo-kamiennymi
- proj. kaskada na cieku
- proj. umocnienie faszynadowo-kamienne
- proj. studnia chłonna

WYCINKA ZIELENI:

- krzew do wycinki/usunięcia
- drzewo do wycinki/usunięcia
- drzewo niepodlegające wycince

Inwestor: Zarząd Województwa Podkarpackiego Podkarpacki Zarząd Dróg Wojewódzkich ul. Boya Żeleńskiego 19a; 35-105 Rzeszów			Kontakt: PZDW Rzeszów tel. (17) 860-94-55 e-mail: biuro@pzdw.pl	
Jednostka projektowa: TRASAL Sp. z o.o. ul. Dynowska 19/43; 35-119 Rzeszów			Kontakt: tel. (17) 783-73-45 e-mail: biuro@trasal.pl	
Nazwa inwestycji: Rozbudowa drogi wojewódzkiej nr 897 - Etap II Cisna - Wetlina				
Tytuł rysunku: Projekt zagospodarowania terenu - DW 897 km 77+500 - 77+800				
Obiekt: DROGA	Stadium: PZT	Skala: 1:500	Data: 12.2022	Nr rys.: 2.7.2