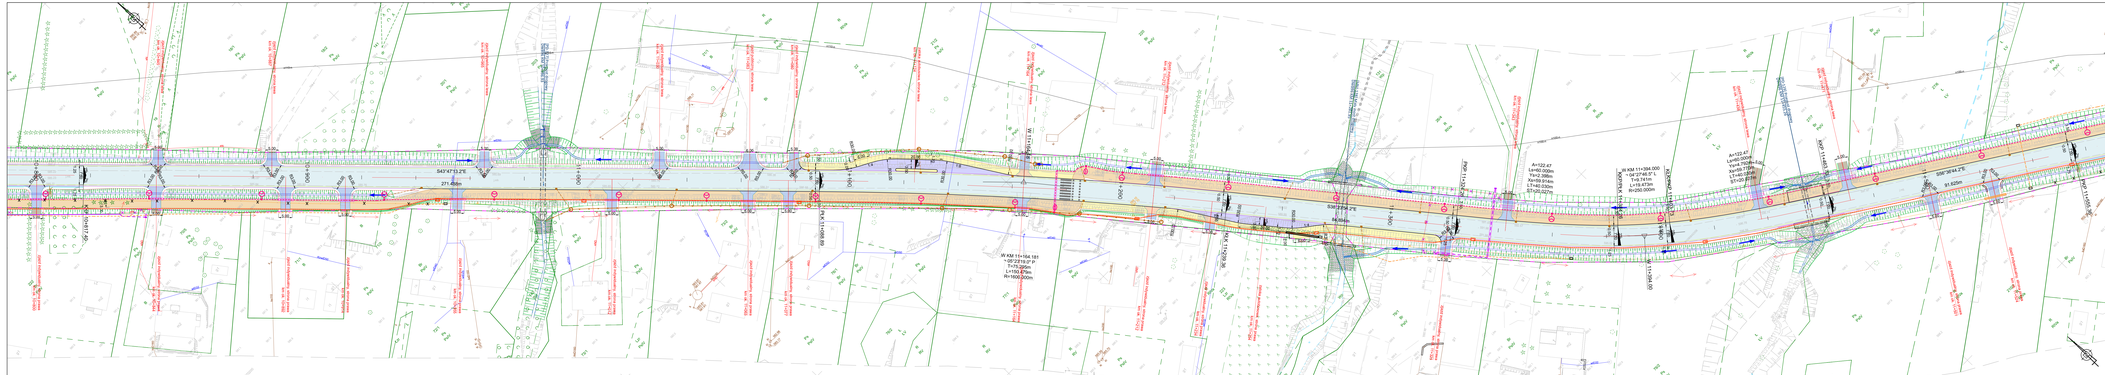

## LEGENDA:

BRANŻA DROGOWA

- istniejąca oś drogi
- projektowana oś drogi
- projektowana krawędź pasa ruchu
- projektowana krawędź nawierzchni bitumicznej
- projektowana krawędź jezdni
- projektowana krawędź opaski zewnętrznej
- projektowana krawężnik
- projektowana skarpa
- projektowany krok ścięgny
- istniejący pas drogowy
- projektowana linia rowu
- projektowany mur oporowy
- projektowana warstwa
- projektowany ekran akustyczny
- projektowany krok skarpowy
- projektowana nawierzchnia pieszo-jezdna
- istniejąca nawierzchnia objazdu tymczasowego
- istniejąca nawierzchnia objazdu tymczasowego
- projektowana chodnik
- projektowana krawęź rowowa
- projektowana krawęź pasco-rowowa
- projektowana półka krawężnikowa
- projektowany ściek z nawierzchni bitumicznej
- projektowany ściek z kostki
- projektowany ściek z kostki rowowy

BRANŻA SANITARNA

- projektowany gazociąg wn
- projektowany gazociąg śr
- projektowany gazociąg nis
- projektowana rura ochronna na gazociągu
- projektowany wodociąg
- projektowana rura ochronna na wodociągu
- projektowany hydrant
- projektowana zasuwa
- projektowana studnia wodomierzowa
- projektowana kanalizacja deszczowa
- projektowana kanalizacja deszczowa
- projektowana kanalizacja deszczowa ciśnieniowa
- projektowana studnia kanalizacji deszczowej
- projektowany wylot kanalizacji deszczowej
- projektowana studnia rewizyjna kanalizacji deszczowej
- projektowana urządzenia podczyszczające
- projektowana kanalizacja sanitarna
- projektowana studnia kanalizacji sanitarnej
- projektowany przykanalik kanalizacji sanitarnej
- projektowana kanalizacja sanitarna ciśnieniowa
- istniejąca sad do nadziemi

BRANŻA TELETECHNICZNA

- projektowana kanalizacja kablowa
- projektowana studnia K
- projektowana rurociąg kablowy
- projektowany słup oraz napowietrzną K
- projektowane rury ochronne
- istniejący wyciąg światłowodowy
- projektowany kanał technologiczny
- projektowana studnia KT

BRANŻA ELEKTROENERGETYCZNA

- projektowana linia kablowa oświetlenia drogowego
- projektowana linia SN
- projektowana szafa oświetleniowa (słupa kablowa)
- projektowane latarnie oświetlenia drogowego
- projektowane latarnie oświetlenia przejść dla pieszych
- projektowana linia kablowa SN
- projektowana linia napowietrzna SN na projektowanych słupach
- projektowana linia kablowa nN
- projektowana linia napowietrzna nN na projekt wiśniowych
- projektowana linia napowietrzna nN
- projektowana słupowa oświetleniowa na słupie nN z demontażu
- istniejąca słupowa oświetleniowa na słupie nN
- projektowane złącza kablowe
- demontaże stb. sieci SN
- demontaże stb. sieci nN

- strefy strużyszne

Fundusz Kościelny

Bezrzeczyńska Wieś

Unia Europejska Europejski Fundusz Rolny na Rzecz Rozwoju Obszarów Wiejskich

Zarząd Województwa Podkarpackiego w Rzeszowie
al. Łukasza Cieplińskiego 4, 35-010 Rzeszów

Generalny Projektant: Konsorcjum Firm: **Centrum Dróg Województwa w Rzeszowie**
ul. Rzeszowska 76A, 35-315 Rzeszów, T: 785 06 00, E: biuro@cdw.pl, www.cdw.pl

ZGŁOSZENIE BUDOWLANE

Podpisano: 2023-12-19 14:00:00

**Podpisano Cyfrowo**

**Przedsiębiorstwo Dróg Sp. z o.o.**
ul. Ks. Ignacego Dzierżka 2, 37-310 Nowa Sarzyna
ul. Rtm.Ś. Augustyńska 1A/32 tel. Dyrektora: 603 205 227

ZAKRES ZGŁOSZENIA BUDOWLANEGO

Rozbudowa drogi wojewódzkiej nr 896 Ustrzyki Dolne - Ustrzyki Górne na odcinku od ul. Ustrzyki Dolne do ul. Czarna Górna od km 11+354,000 do km 11+954,000 o długości 0,600 km wraz z budową ścieżki rowerowej, chodników, zatok autobusowych, kanałów technologicznych i kanalizacji deszczowej, oświetlenia ulicznego i sieci kablowych. Przebudowa/rozbudowa drogi wojewódzkiej nr 896 Ustrzyki Dolne - Ustrzyki Górne

| | |
|---|---|
| JEDNOSTKA PROJEKTOWA | WZD-36.0003 |
| PROJEKTU/PROJEKT BRANŻOWY | USZCZEGÓŁOWIENIE PROJEKTU |
| TYTUŁ PROJEKTU ZAGOSPODAROWANIA TERENU | BRANŻA |

| FUNKCJA | IMIĘ/NAZWISKO | STUDIA/NR | PODPIS |
|---|---|---|---|
| Projektował | mgr inż. Barbara Żuk | MAP/0339/POOD/20 | DROGOWA | |
| | mgr inż. Katarzyna Wójcicak | MAP/0329/PWOD/21 | DROGOWA | |
| Sprawdzający | mgr inż. Wojciech Jędrys | SKL/0429/POOD/04 | DROGOWA | |
| Projektował | mgr inż. Maciej Żuchowicz | MAP/0854/POOM/19 | MOSTOWA | |
| | mgr inż. Rafał Fidyga | MAP/0339/PWOD/21 | MOSTOWA | |
| | mgr inż. Tomasz Czeglia | MAP/0195/POOM/10 | MOSTOWA | |
| Sprawdzający | mgr inż. Tomasz Dryniak | MAP/0855/POOM/08 | MOSTOWA | |
| Opracował | mgr inż. Ilona Wojtczak<br>mgr inż. Sławomir Zając | | | |

OBIEKT: **DROGA WOJEWÓDZKA NR 896**

SKALA: 1:500

NR RYS.: **1.18**

TYTUŁ RYSUNKU: **Projekt zagospodarowania terenu**