




SKALA 1:100

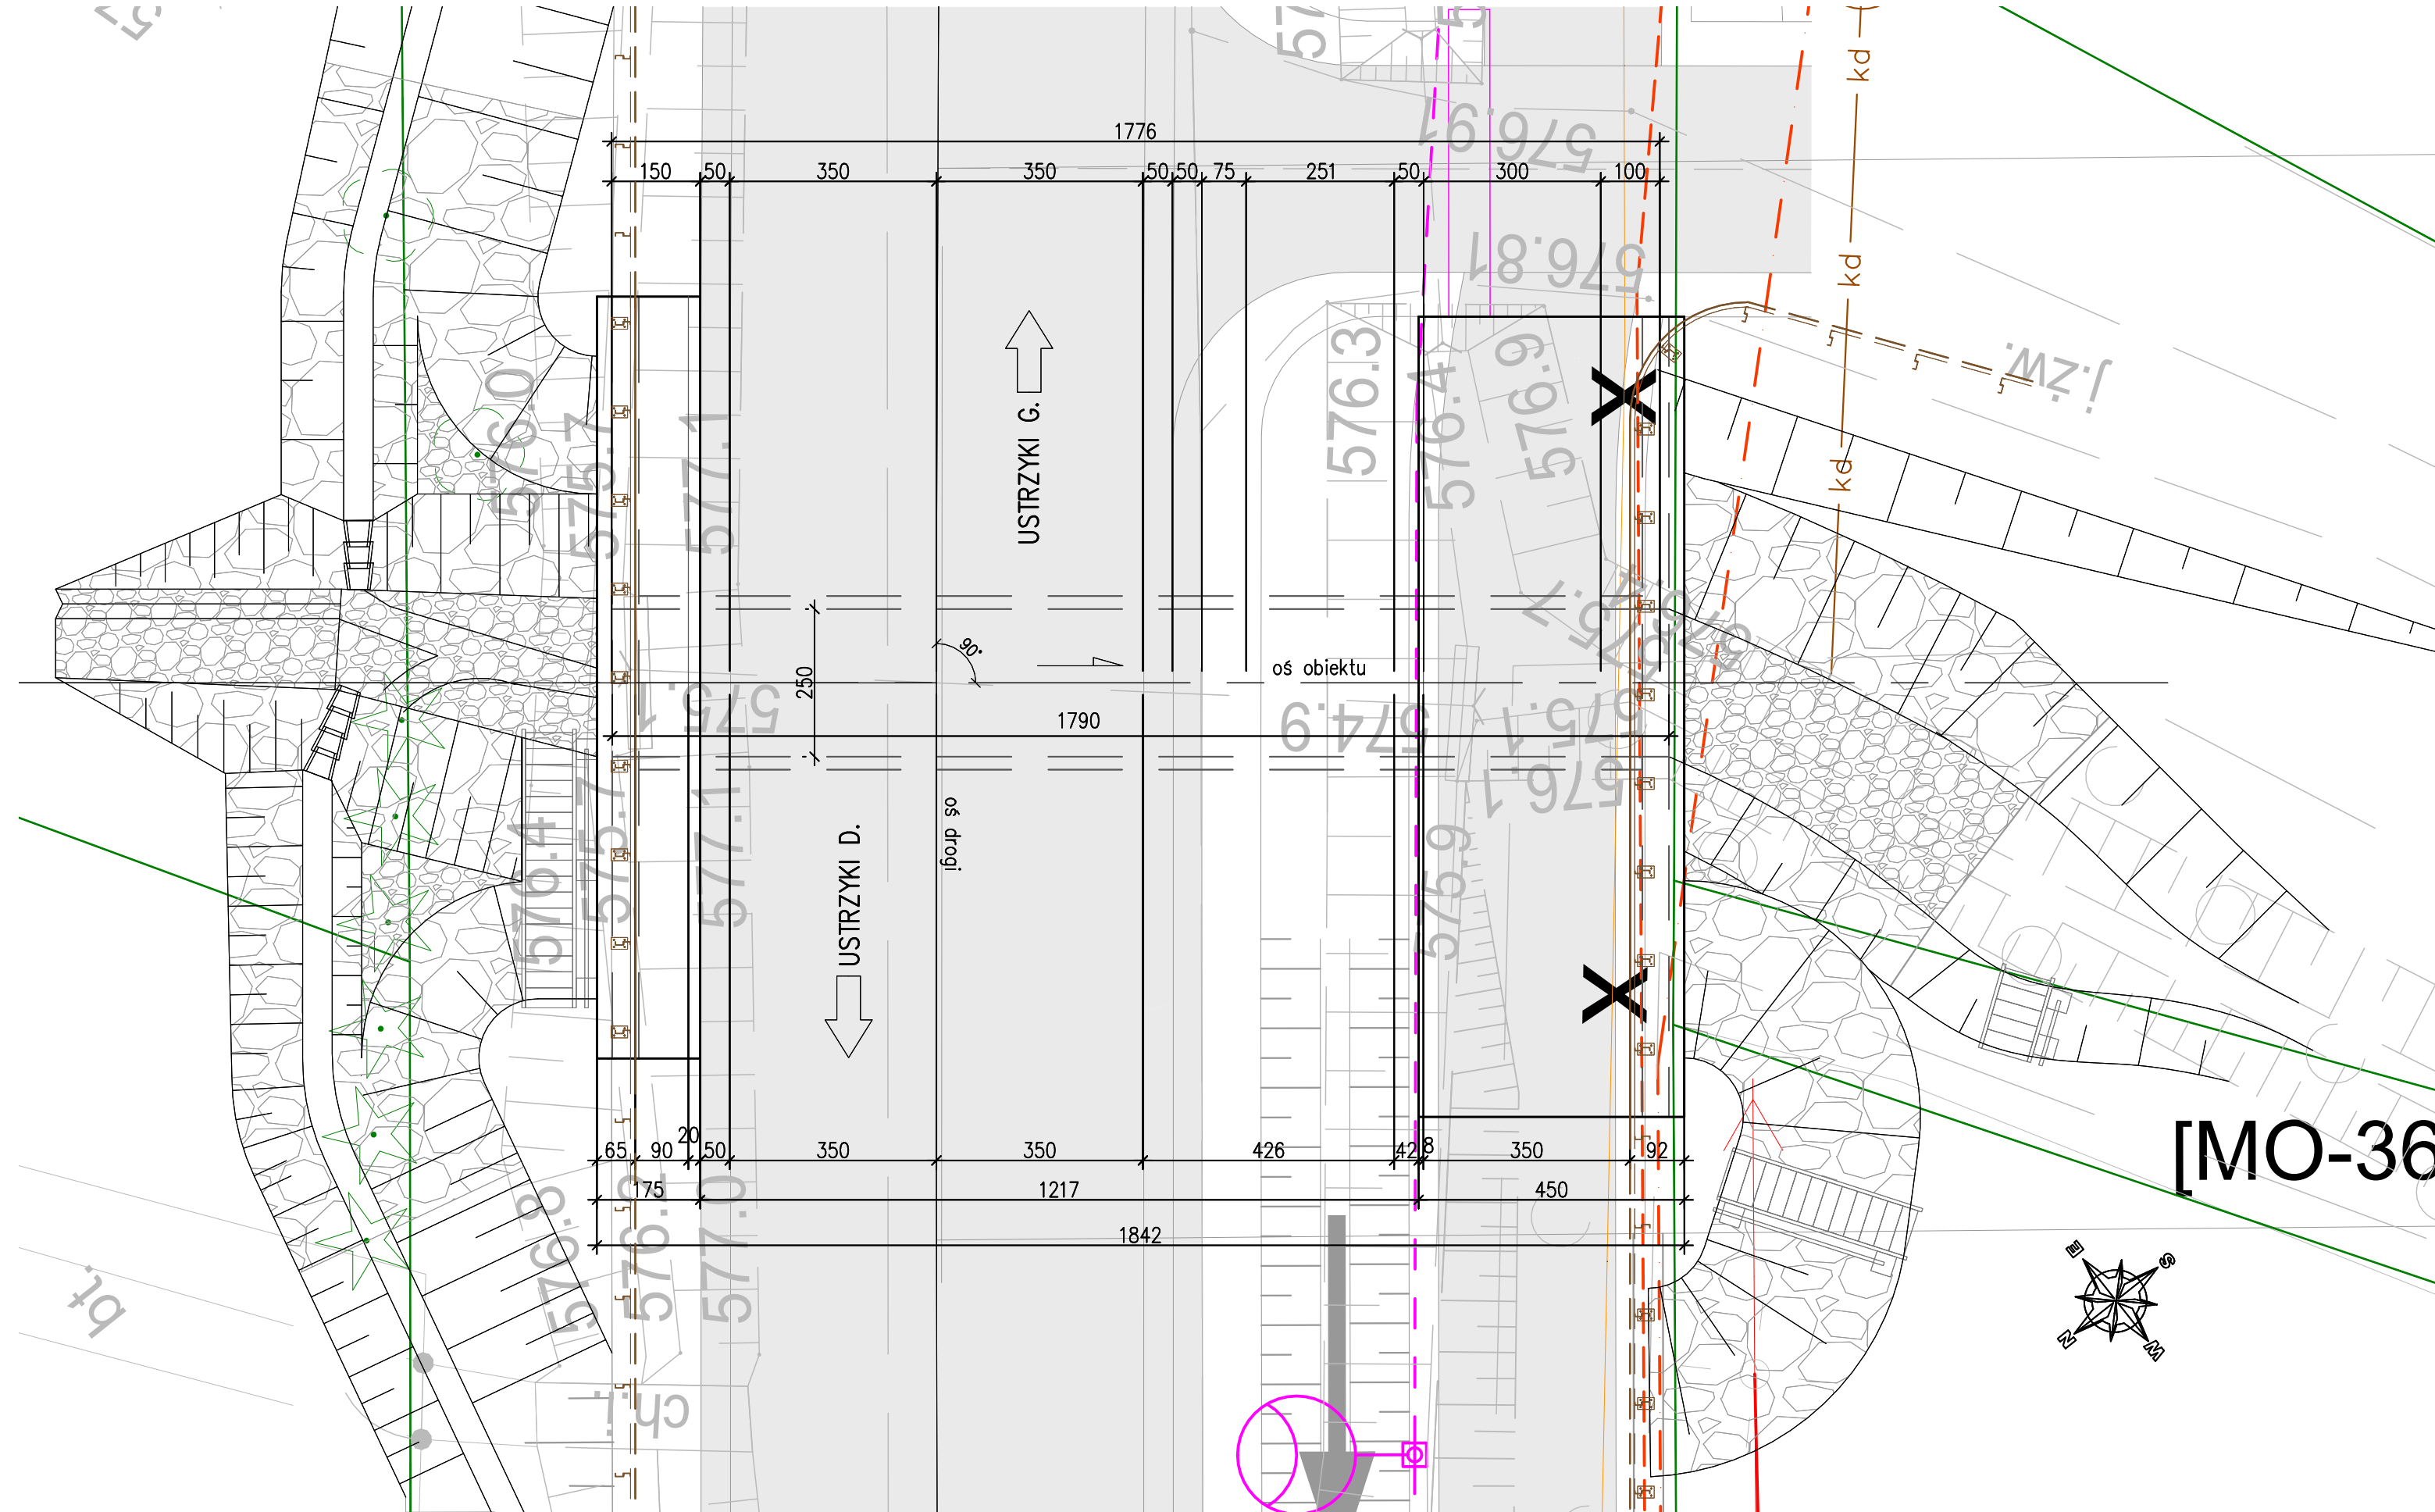

Przekrój podłużny

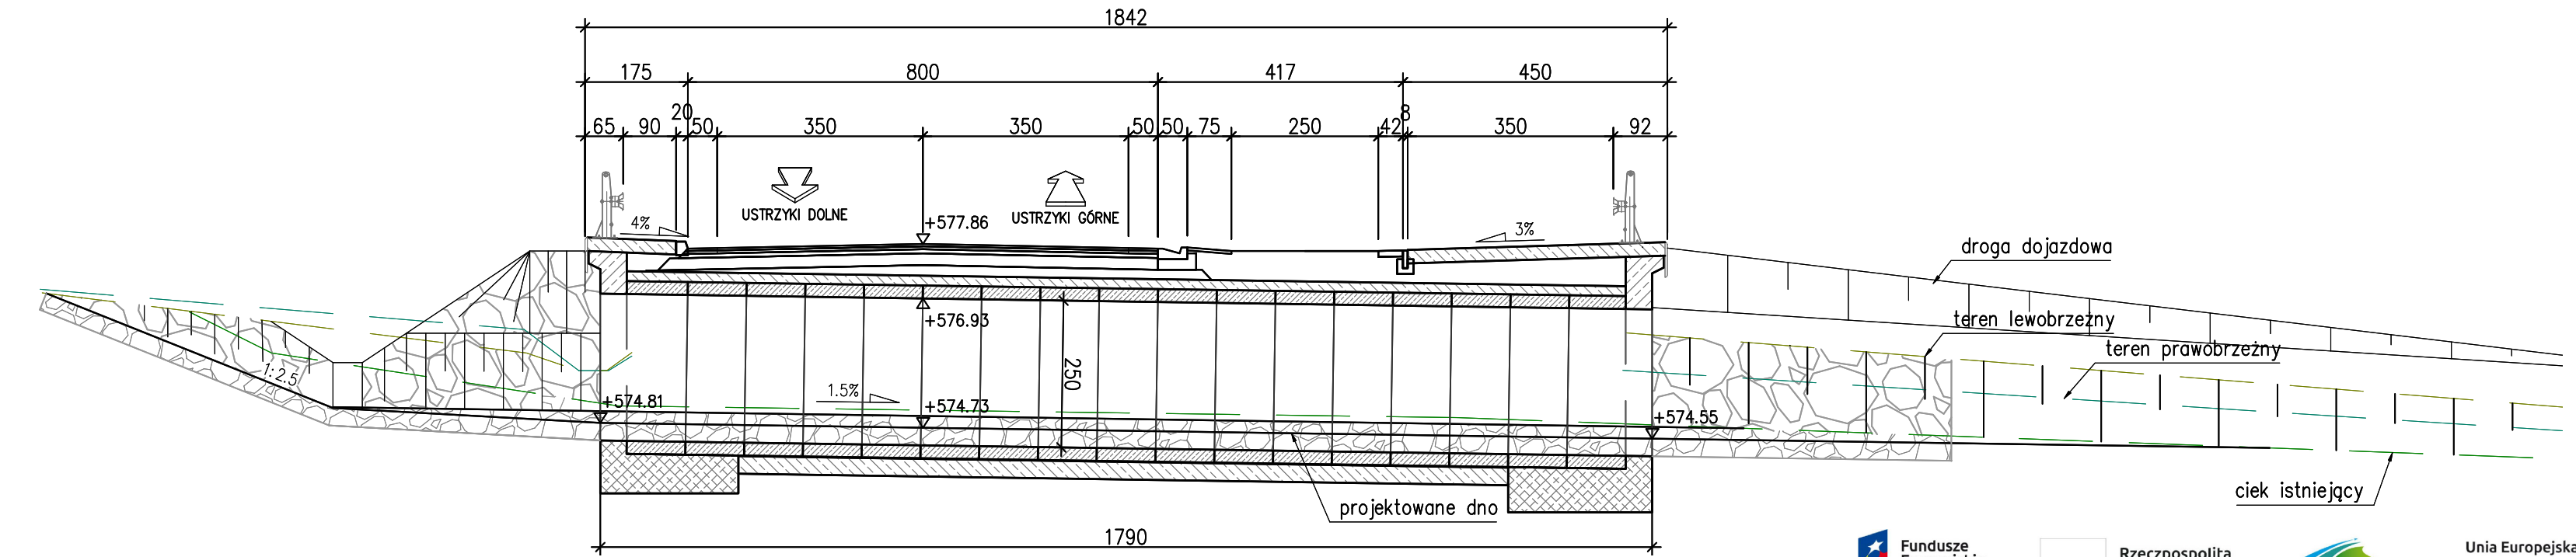


Przekrój poprzeczny

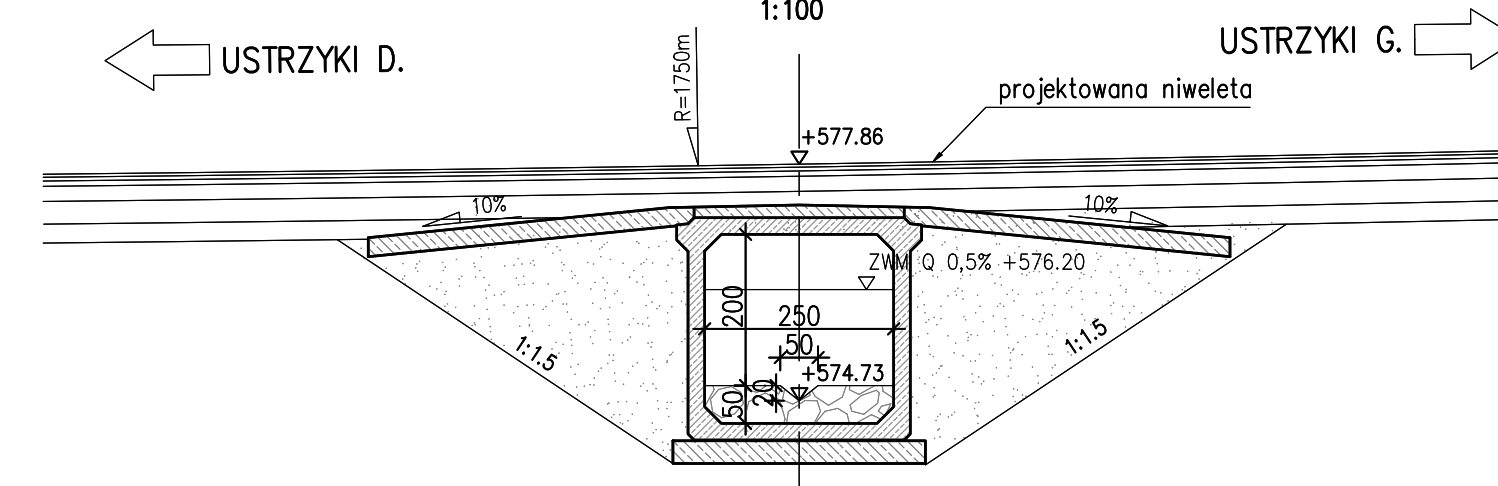

INWESTOR Zarząd Województwa Podkarpackiego w Rzeszowie
al. Łukasza Cieplińskiego 4, 35-010 Rzeszów
reprezentowany przez: **Podkarpacki Zarząd Dróg Wojewódzkich w Rzeszowie**
ul. T. Boya Żeleńskiego 19A, 35-105 Rzeszów • 17 860-94-50 • biuro@pzdw.pl • www.pzdw.pl

JEDNOSTKA PROJEKTOWA

 **engineering
& consultancy**





ProtechniCon
31-872 Kraków
os. Dywizjonu 303 20/LU7

ZAMIERZENIE BUDOWLANE
 Rozbudowa drogi wojewódzkiej nr 896 Ustrzyski Dolne - Ustrzyski Górne na odcinku od m. Ustrzyski Dolne do m. Czarna Góra na km ok. 0+000 do km ok. 15+724 wraz z odcinkami nawiązania oraz rozbiórka, budową, przebudową niezbędnej infrastruktury technicznej, budowlami i urządzeniami budowlanych realizowana w ramach zadania "Przebudowa/rozbudowa drogi wojewódzkiej nr 896 Ustrzyski Dolne - Ustrzyski Górne".

ADRES INWESTYCJI
woj. podkarpackie, pow. bieszczadzki, gm. Ustrzyki Dolne, Czarna

DATA
09.2023

RODZAJ PROJEKTU PROJEKT KONCEPCYJNY	CZEŚĆ PROJEKTU -
TOM -	BRANŻA mostowa

FUNKCJA	ZESPÓŁ PROJEKTOWY	SPECJALNOŚĆ		PODPIS
Projektanci	mgr inż. Maciej Żuchowicz	MAP/0084/POOM/04	MOSTOWA	
	mgr inż. Rafał Potępa	MAP/0059/PWBM/20	MOSTOWA	
	mgr inż. Tomasz Cwajna	MAP/0195/POOM/10	MOSTOWA	
Sprawdzający	mgr inż. Tomasz Grysiak	MAP/0085/POOM/06	MOSTOWA	
Opracowali	mgr inż. Jakub Kotra inż. Paulina Filipiec inż. Natalia Burnagiel inż. Daniel Serwinowski			

OBIEKT <i>MAŁY MOST MM-126</i>		SKALA 1:100
TYTUŁ RYSUNKU Rysunki ogólne		NR RYS. 1.126