




Widok z góry
SKALA 1:100

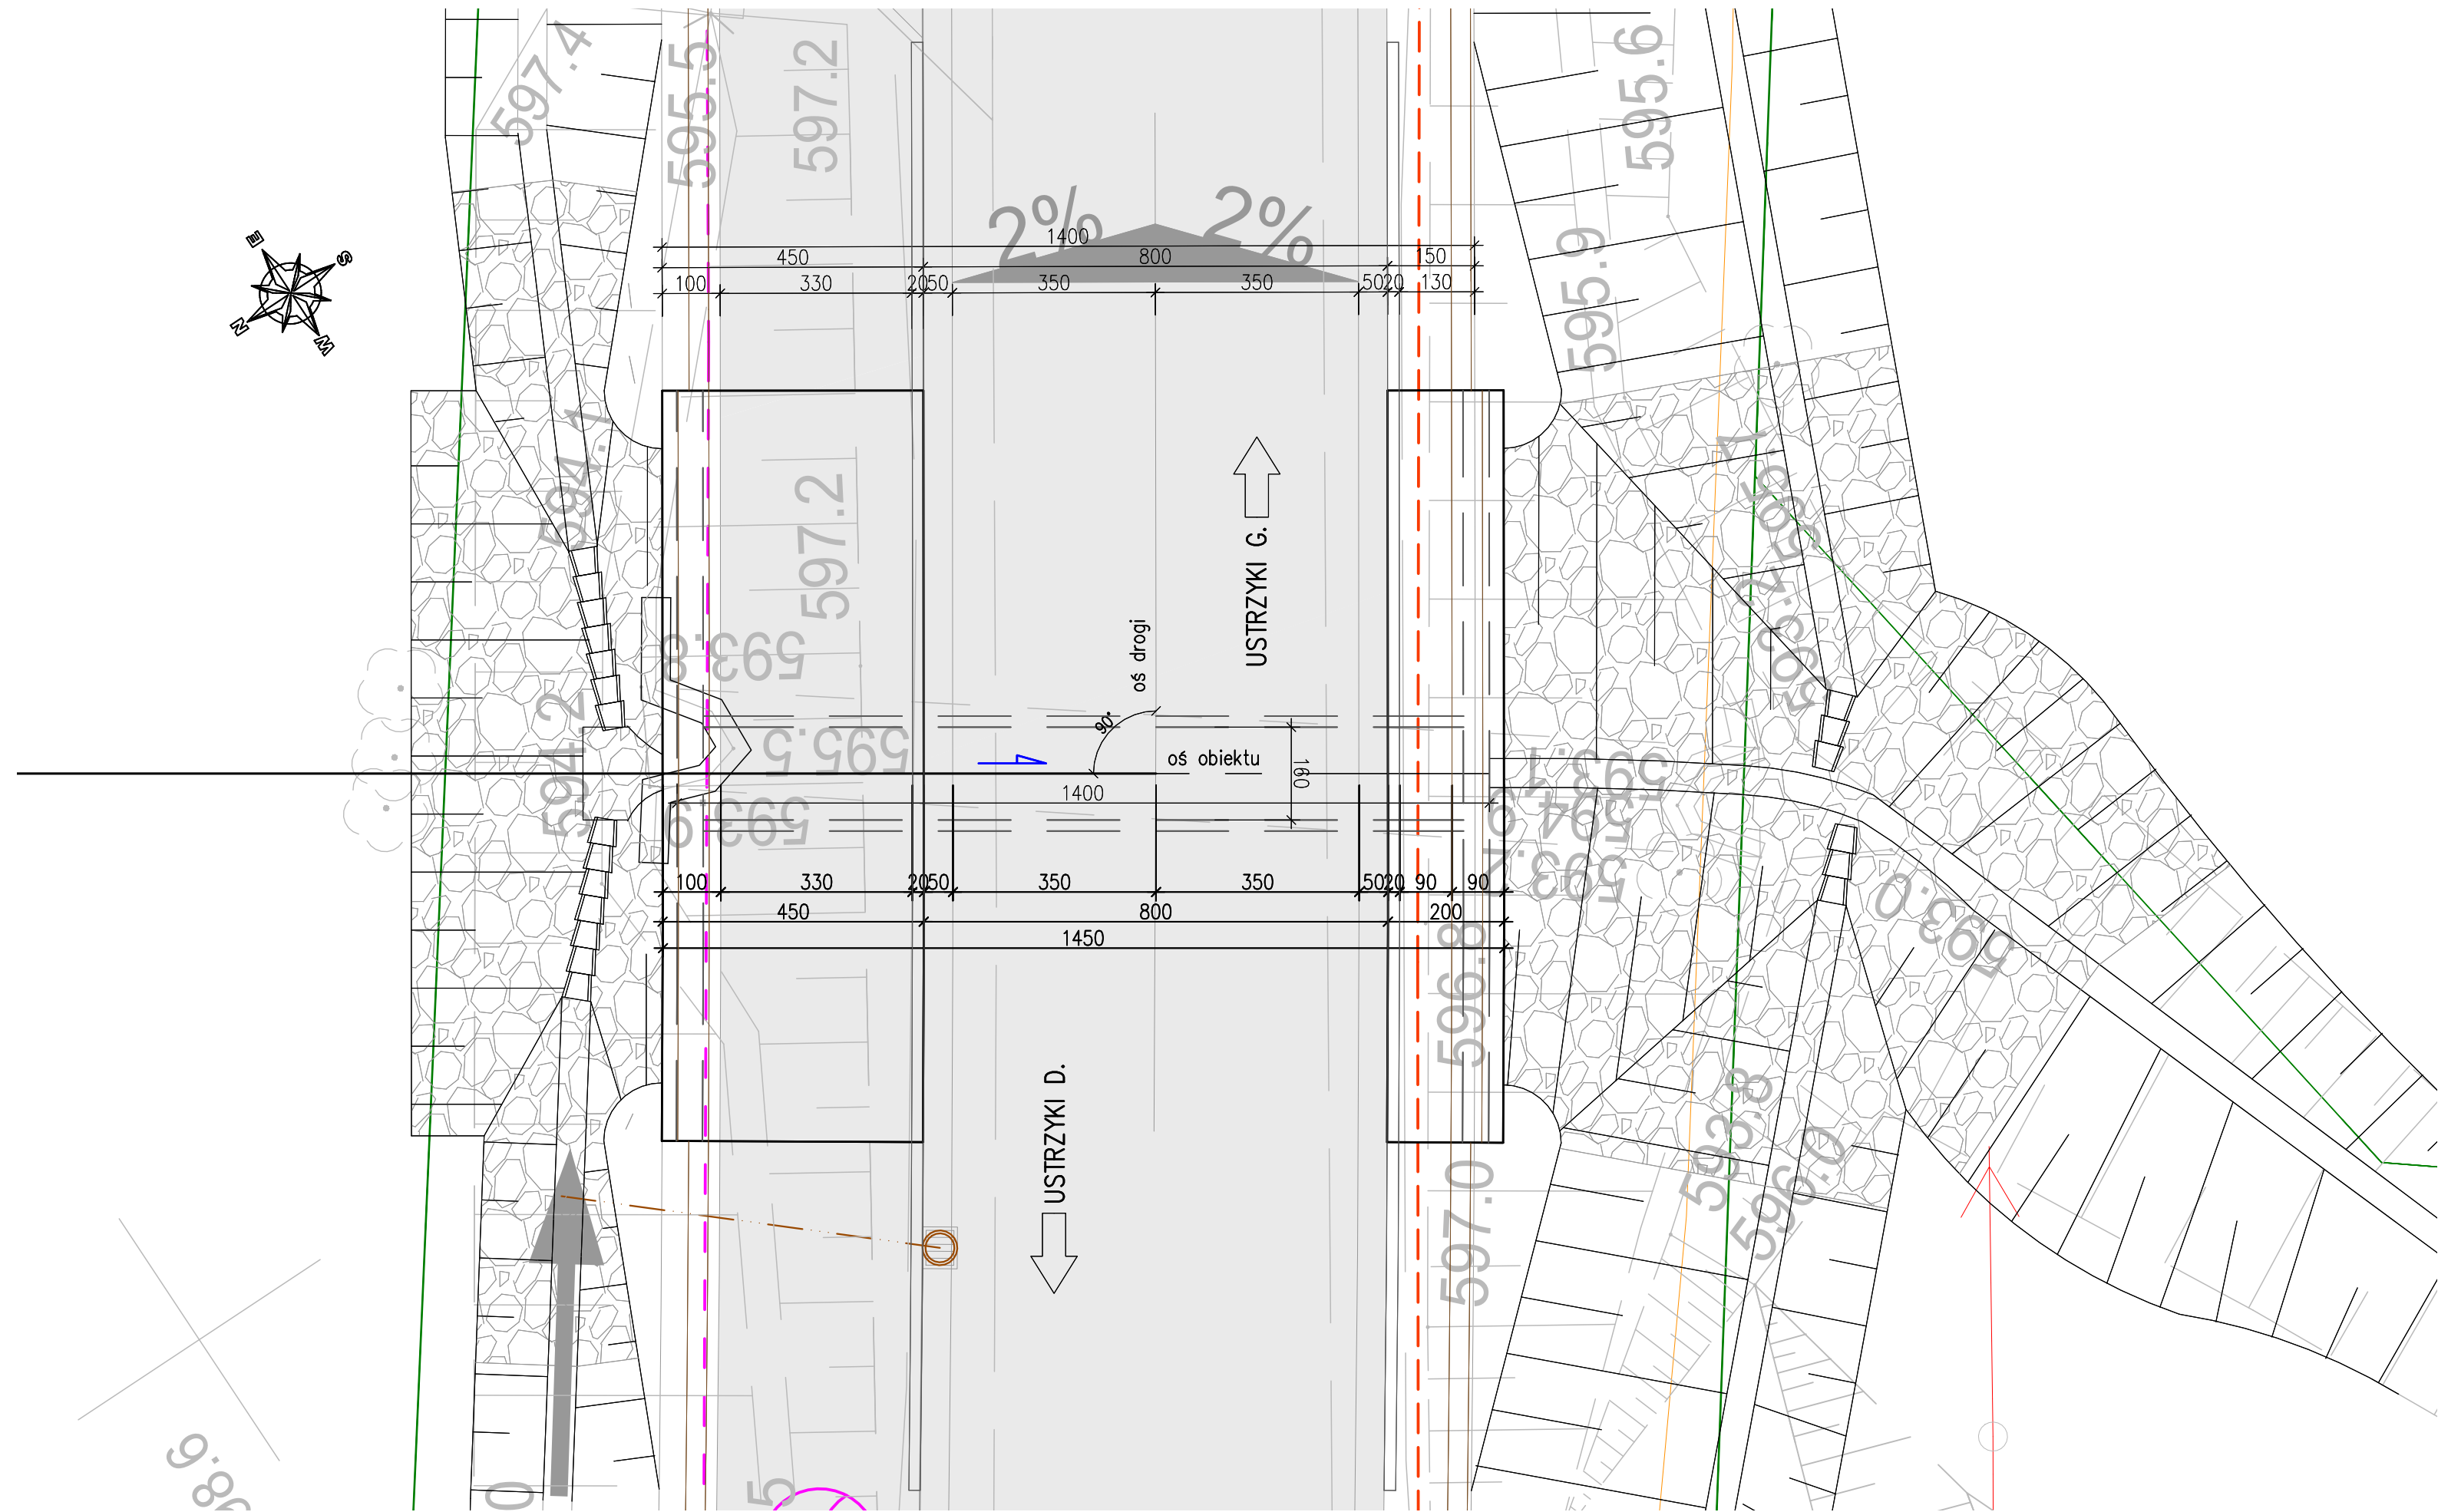

PD-129 Przepust drogowy 11+455.26
Przekrój podłużny

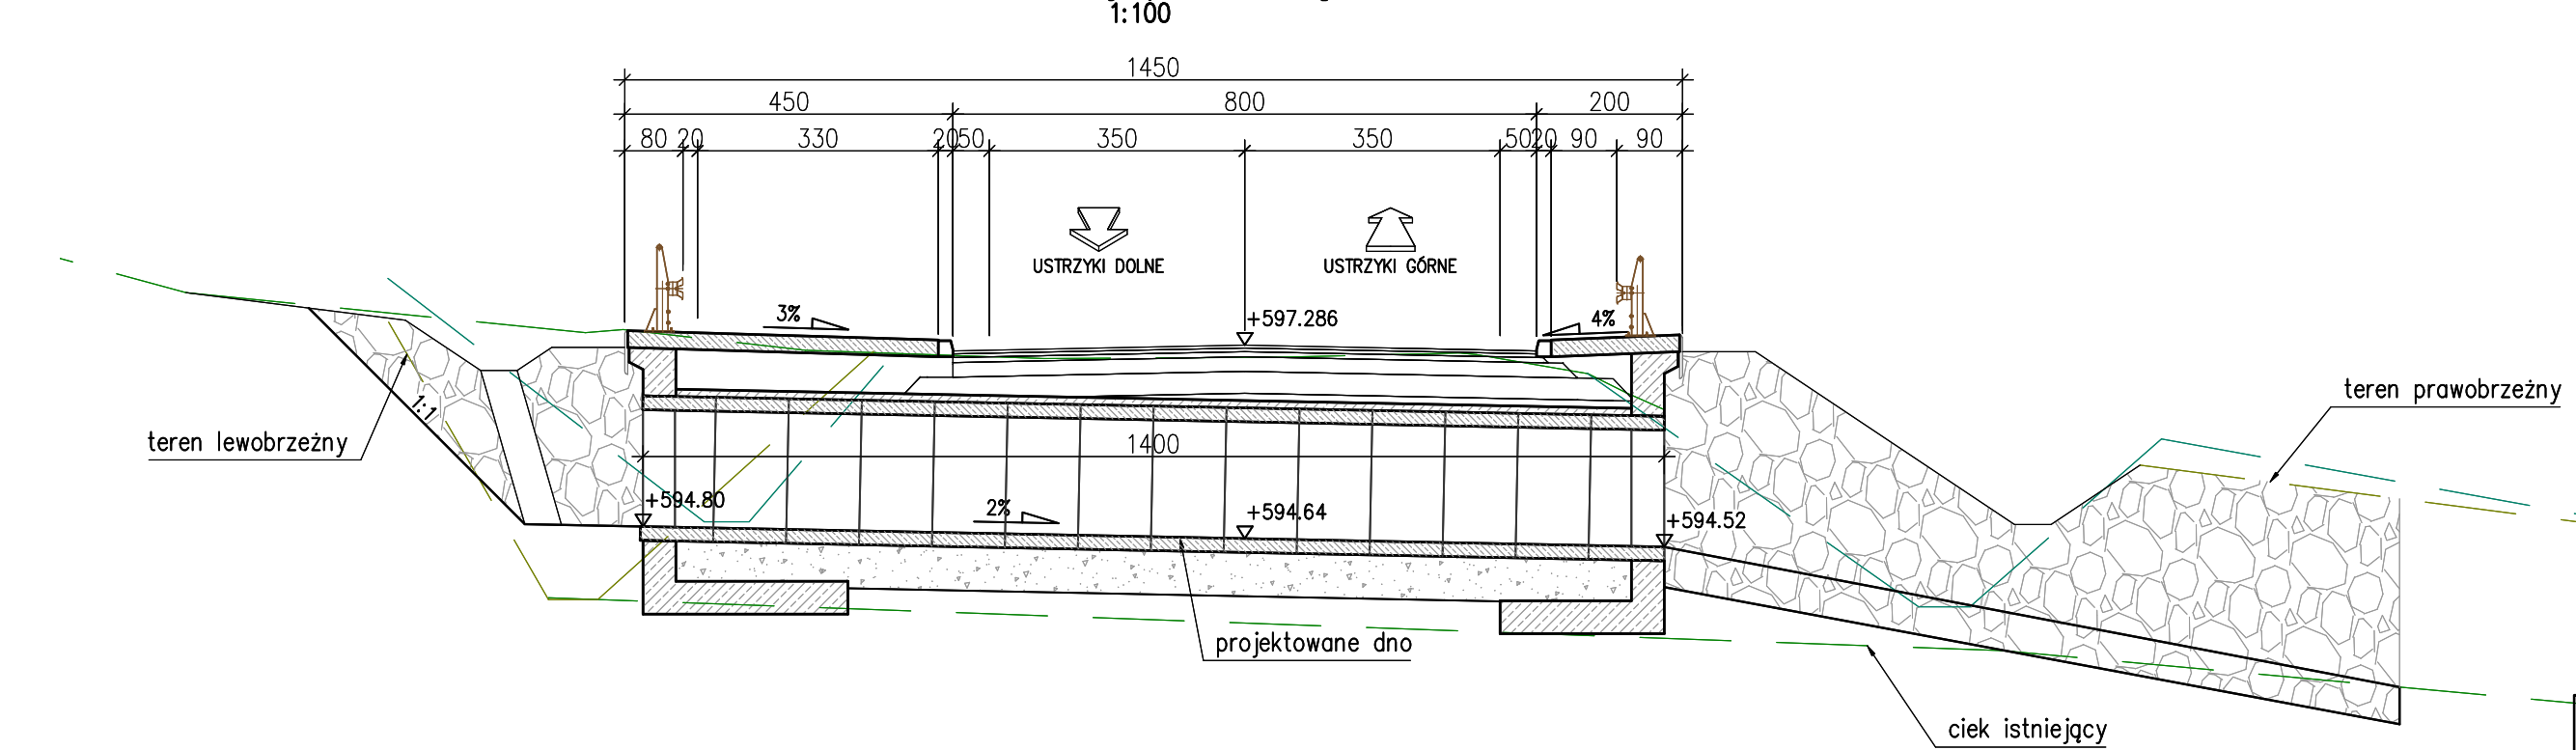

PD-129 Przepust drogowy 11+455.26
Przekrój poprzeczny

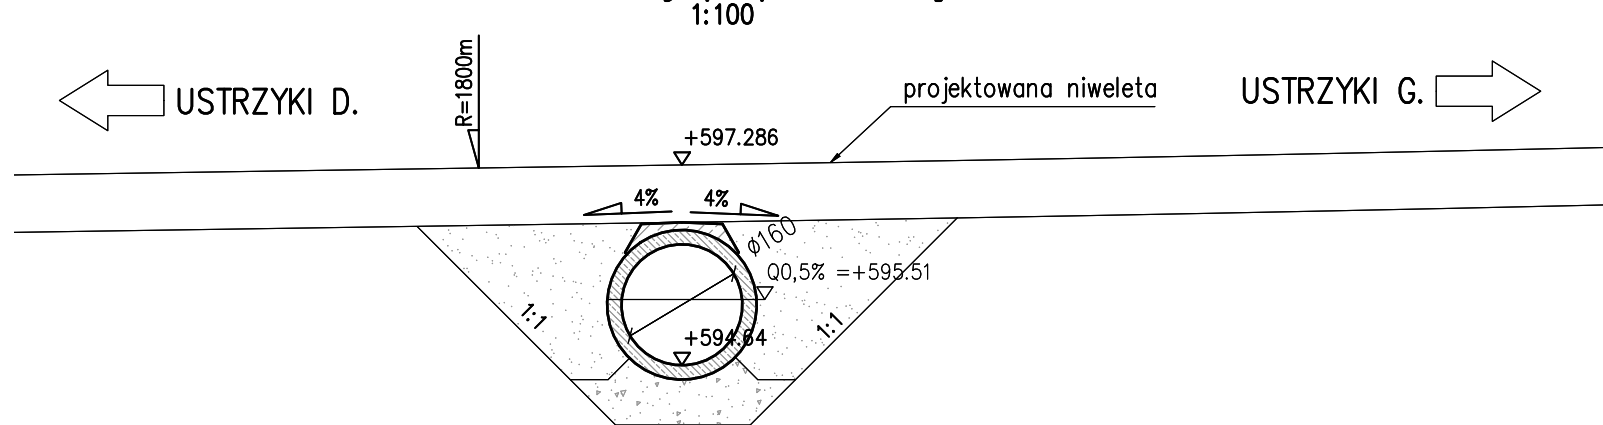

INWESTOR Zarząd Województwa Podkarpackiego w Rzeszowie al. Łukasza Cieplińskiego 4, 35-010 Rzeszów reprezentowany przez: Podkarpacki Zarząd Dróg Wojewódzkich w Rzeszowie ul. T. Boya Żeleńskiego 19A, 35-105 Rzeszów • 17 860-94-50 • biuro@pzdw.pl • www.pzdw.pl					
JEDNOSTKA PROJEKTOWA					
			E&C Sp. z o.o. 41-300 Dąbrowa Górnicza ul. Ks. G. Augustynika 1A/32		
			ProtechniCon Sp. z o.o. 31-872 Kraków os. Dywizjonu 303 20/LU7		
ZAMIERZENIE BUDOWLANE Rozbudowa drogi wojewódzkiej nr 896 Ustrzyki Dolne - Ustrzyki Górne na odcinku od m. Ustrzyki Dolne do m. Czarna Góra od km ok. 0+000 do km ok. 15+724 wraz z odcinkami nawiązania oraz rozbiórka, budową, przebudową niezbędnej infrastruktury technicznej, budowli i urządzeń budowlanych realizowana w ramach zadania "Przebudowa/rozbudowa drogi wojewódzkiej nr 896 Ustrzyki Dolne - Ustrzyki Górne".					
ADRES INWESTYCJI woj. podkarpackie, pow. bieszczadzki, gm. Ustrzyki Dolne, Czarna					DATA 09.2023
RODZAJ PROJEKTU PROJEKT KONCEPCYJNY				CZĘŚĆ PROJEKTU -	
TOM -				BRANŻA mostowa	
FUNKCJA		ZESPÓŁ PROJEKTOWY		SPECJALNOŚĆ	
Projektanci		mgr inż. Maciej Żuchowicz		MAP/0084/POOM/04	MOSTOWA
		mgr inż. Rafał Potępa		MAP/0059/PWBM/20	MOSTOWA
		mgr inż. Tomasz Cwajna		MAP/0195/POOM/10	MOSTOWA
Sprawdzający		mgr inż. Tomasz Grysiak		MAP/0085/POOM/06	MOSTOWA
Opracowali		mgr inż. Jakub Kotra inż. Paulina Filipiek inż. Natalia Burnagiel inż. Daniel Serwinowski			
OBIEKT PRZEPUST DROGOWY PD-129					SKALA 1:100
TYTUŁ RYSUNKU Rysunki ogólne					REW. NR RYS. 1.129