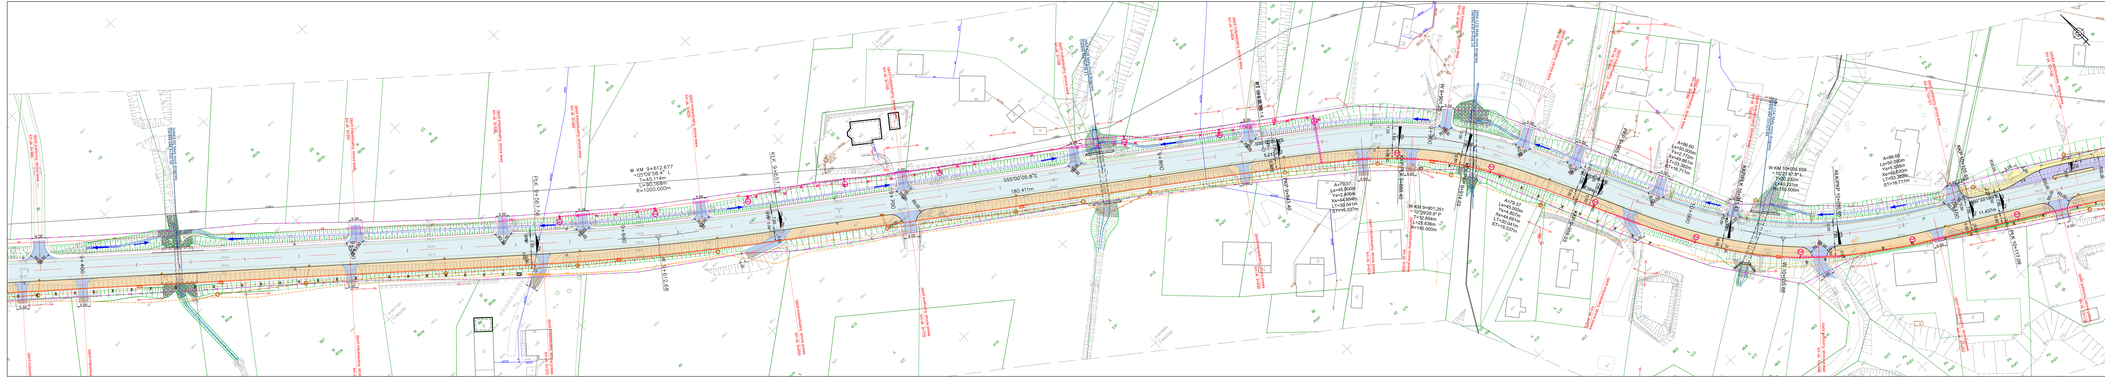

LEGENDA:

BRANŻA DROGOWA

- istniejąca oś drogowa
- projektowana oś drogi
- projektowana krawędź pasa ruchu
- projektowana krawędź nawierzchni bitumicznej
- projektowana krawędź pobocza
- projektowana krawędź opask zewnętrznej
- projektowany krawężnik
- projektowana skarpa
- projektowany ściek trójdzielny
- istniejąca oś drogowa
- projektowany obrys nasypu
- projektowany mur oporowy
- projektowana skarpa
- projektowany wypust deszczowy
- projektowany ściek deszczowy
- projektowana ściana oporowa
- projektowana nawierzchnia dojazdu tymczasowego
- istniejąca nawierzchnia dojazdu tymczasowego
- projektowany chodnik
- projektowane kostka owalowa
- projektowana kostka płasco-owalowa
- projektowana opaska asfaltowana
- projektowany pas z nawierzchnią bitumiczną
- projektowany pas z kostki
- projektowany pas z kruszywa
- projektowany gzymsy wz1
- projektowany gzymsy wz2
- projektowany gzymsy wz3
- projektowana rura odwodnienia na gzymsie
- projektowany wodociąg
- projektowana rura odwodnia na wodociągu
- projektowany hydrant
- projektowana zasuwa
- projektowana studnia wodomierzowa
- projektowana kanalizacja deszczowa
- projektowany przykanalik kanalizacji deszczowej
- projektowana kanalizacja deszczowa czterokrowa
- projektowana studnia kanalizacji deszczowej
- projektowany wpust kanalizacji deszczowej
- projektowana studnia rewizyjna-separatorowa kanalizacji deszczowej
- projektowana urządzenia podczyszczające
- projektowana kanalizacja sanitarna
- projektowana studnia kanalizacji sanitarnej
- projektowany przykanalik kanalizacji sanitarnej
- projektowana kanalizacja sanitarna ciśnieniowa
- istniejąca sieć do rozbiórki

BRANŻA TELETECHNICZNA

- projektowana kanalizacja kablowa
- projektowana studnia tt
- projektowany rurociąg kablowy
- projektowany słup oświetleniowy fi
- projektowana rury ochronne
- rozbiórka sieci telekomunikacyjnej
- projektowany tunel technologiczny
- projektowana studnia kT
- projektowana nawierzchnia dojazdu tymczasowego
- projektowana linia kablowa oświetlenia drogowego
- projektowana studnia
- projektowane bramki oświetlenia drogowego
- projektowana latarnia oświetlenia drogowego
- projektowana latarnia oświetlenia przejść dla pieszych
- projektowana linia kablowa SN
- projektowana linia napowietrzna SN na słupach wirowanych
- projektowana linia kablowa nN
- projektowana linia napowietrzna nN na słupach wirowanych
- projektowane rura ochronna/osłonowa
- projektowane szafowy oświetleniowe te słupie nN z demontażu
- istniejąca szafowa oświetleniowe na słupie nN
- projektowane złącze kablowe
- demontaże istn. sieci SN
- demontaże istn. sieci nN
- ekrany akustyczne

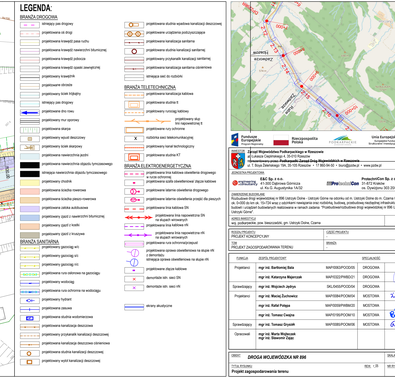
DW 896
DK 19
DK 19
DW 896
DW 896
DW 896