TUNEL PIESZO-ROWEROWY POD LINIĄ KOLEJOWĄ km 0+216,81 DW896
PRZEKRÓJ PODŁUŻNY
1:100

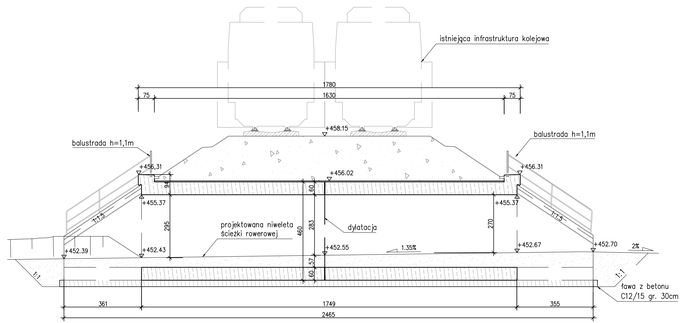

TUNEL PIESZO-ROWEROWY POD LINIĄ KOLEJOWĄ km 0+216,81 DW896
PRZEKRÓJ POPRZECZNY
1:100

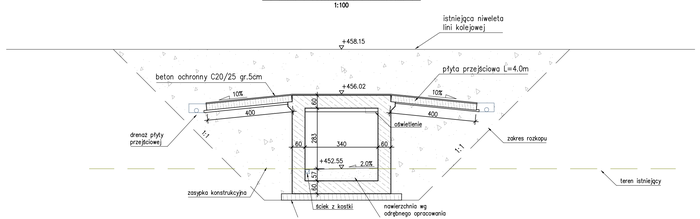

TUNEL PIESZO-ROWEROWY POD LINIĄ KOLEJOWĄ km 0+218,85 DW896
Widok od strony Ustrzyk Górnych
1:50

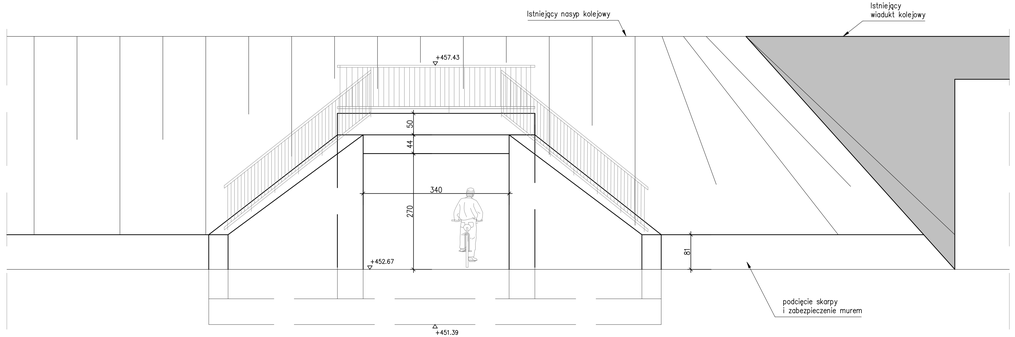

TUNEL PIESZO-ROWEROWY POD LINIĄ KOLEJOWĄ km 0+218,85 DW896
Widok od strony Ustrzyk Dolnych
1:50

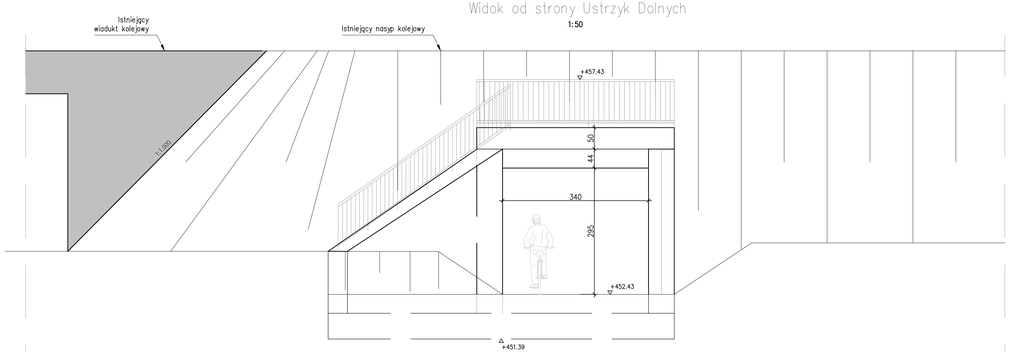

Widok z góry
SKALA 1:100

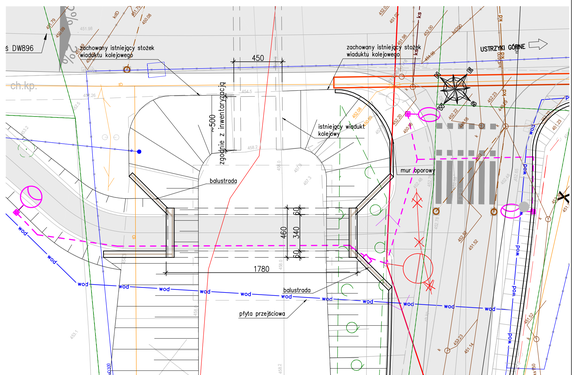

Fundusze Europejskie — Program Regionalny | Rzeczpospolita Polska | PODKARPACKIE | Unia Europejska — Europejskie Fundusze Strukturalne i Inwestycyjne

INWESTOR: **Zarząd Województwa Podkarpackiego w Rzeszowie**
al. Łukasza Cieplińskiego 4, 35-010 Rzeszów
reprezentowany przez: **Podkarpacki Zarząd Dróg Wojewódzkich w Rzeszowie**
ul. T. Roja Zawarskiego 19A, 35-105 Rzeszów • tel. 17 860 94 00 • biuro@podwp.pl • www.podw.pl

JEDNOSTKA PROJEKTOWA:
E&C Sp. z o.o. — 41-300 Dąbrowa Górnicza, ul. Ks.G. Augustynika 1A/32
ProtechnikCon Sp. z o.o. — 31-872 Kraków, os. Dywizjonu 303 20/LU7

ZAMIERZENIE BUDOWLANE:
Rozbudowa drogi wojewódzkiej nr 896 Ustrzyki Dolne - Ustrzyki Górne na odcinku od m. Ustrzyki Dolne do m. Czarna Górna od km ok. 0+000 do km ok. 15+724 wraz z odcinkami nawiązania oraz rozbiórką, budową, przebudową niezbędnej infrastruktury technicznej, budowli i urządzeń budowlanych realizowane w ramach zadania "Przebudowa/rozbudowa drogi wojewódzkiej nr 896 Ustrzyki Dolne - Ustrzyki Górne".

ADRES INWESTYCJI	DATA
woj. podkarpackie, pow. bieszczadzki, gm. Ustrzyki Dolne, Czarna	09.2023

RODZAJ PROJEKTU	CZĘŚĆ PROJEKTU
PROJEKT KONCEPCYJNY	–
TOM	**BRANŻA**
–	mostowa

FUNKCJA	ZESPÓŁ PROJEKTOWY		SPECJALNOŚĆ	PODPIS
Projektanci	**mgr inż. Maciej Żuchowicz**	MAP/0084/POOM/04	MOSTOWA	
	mgr inż. Rafał Potępa	MAP/0059/PWBM/20	MOSTOWA	
	mgr inż. Tomasz Cwajna	MAP/0195/POOM/10	MOSTOWA	
Sprawdzający	**mgr inż. Tomasz Grysiak**	MAP/0085/POOM/06	MOSTOWA	
Opracowali	**mgr inż. Jakub Kotra** **inż. Paulina Filipek** **inż. Natalia Burnagiel** **inż. Daniel Śerwinowski**			

OBIEKT	SKALA
TUNEL PIESZO ROWEROWY TPR-1	**1:50, 1:100**
TYTUŁ RYSUNKU: **Rysunki ogólne** — NR RYS.	**1.1**