


PD-125A Przepust drogowy 10+230.384

Przekrój podłużny


1:100

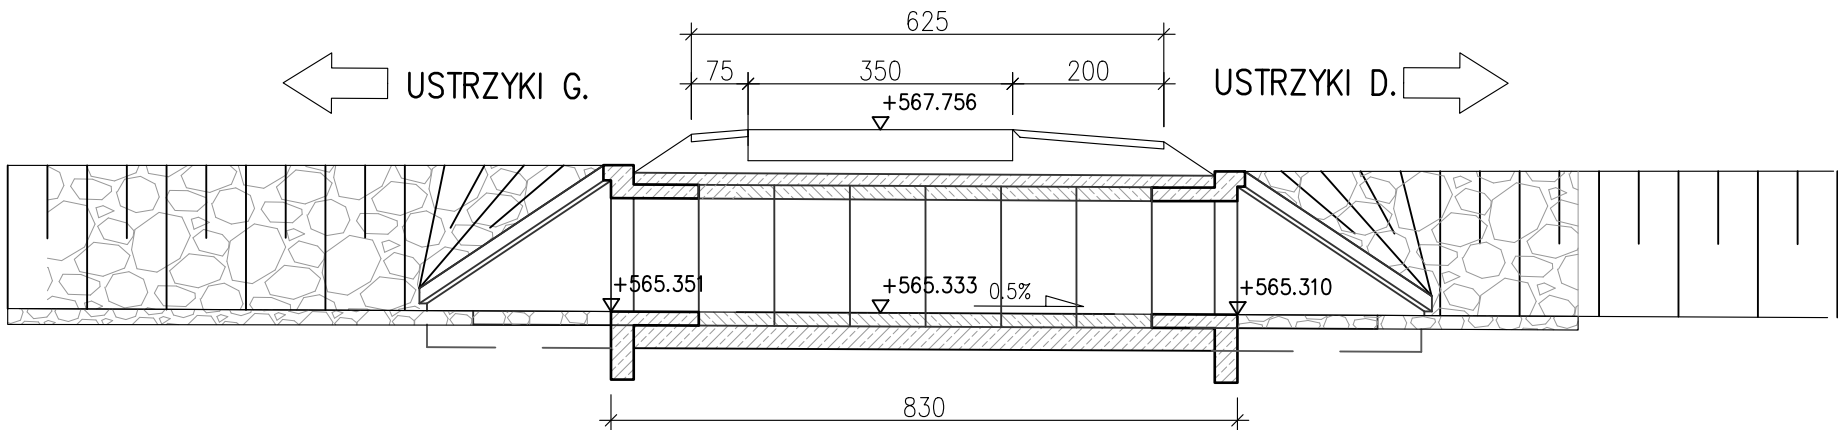

PD-125A Przepust drogowy 10+230.384

Przekrój poprzeczny

1:100

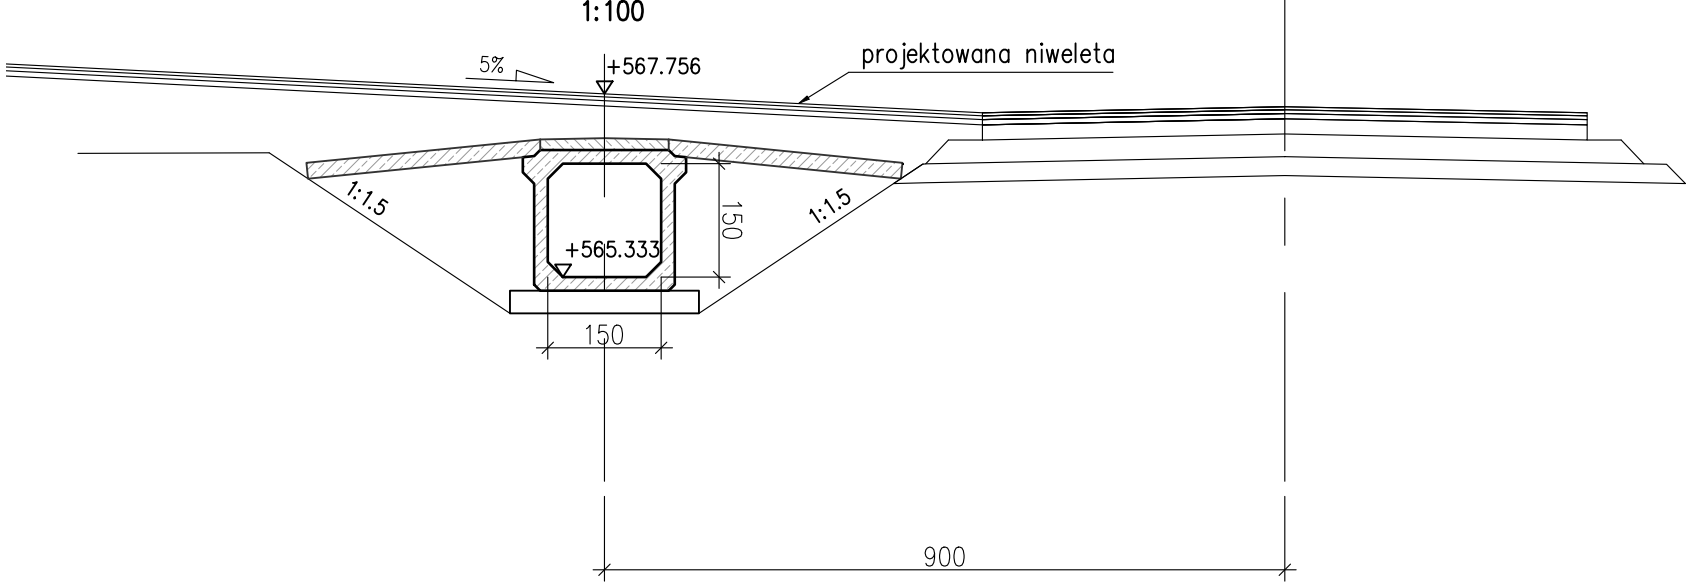

		Zarząd Województwa Podkarpackiego w Rzeszowie al. Łukasza Cieplińskiego 4, 35-010 Rzeszów reprezentowany przez: Podkarpacki Zarząd Dróg Wojewódzkich w Rzeszowie ul. T. Boya Żeleńskiego 19A, 35-105 Rzeszów • 17 860-94-50 • biuro@pzdwr.pl • www.pzdwr.pl					
JEDNOSTKA PROJEKTOWA		E&C Sp. z o.o. 41-300 Dąbrowa Górnicza ul. Ks.G. Augustynika 1A/32		ProtechniCon Sp. z o.o. 31-872 Kraków os. Dywizjonu 303 20/LU7			
ZAMIERZENIE BUDOWLANE Rozbudowa drogi wojewódzkiej nr 896 Ustrzyki Dolne - Ustrzyki Górne na odcinku od m. Ustrzyki Dolne do m. Czarna Górna od km ok. 0+000 do km ok. 15+724 wraz z odcinkami nawiązania oraz rozbiórka, budowa, przebudowa niezbędnej infrastruktury technicznej, budowli i urządzeń budowlanych realizowana w ramach zadania "Przebudowa/rozbudowa drogi wojewódzkiej nr 896 Ustrzyki Dolne - Ustrzyki Górne".							
ADRES INWESTYCJI woj. podkarpackie, pow. bieszczadzki, gm. Ustrzyki Dolne, Czarna						DATA 09.2023	
RODZAJ PROJEKTU PROJEKT KONCEPCYJNY				CZĘŚĆ PROJEKTU -			
TOM -				BRANŻA mostowa			
FUNKCJA		ZESPÓŁ PROJEKTOWY		SPECJALNOŚĆ		PODPIS	
Projektanci		mgr inż. Maciej Żuchowicz		MAP/0084/POOM/04	MOSTOWA		
		mgr inż. Rafał Potępa		MAP/0059/PWBM/20	MOSTOWA		
		mgr inż. Tomasz Cwajna		MAP/0195/POOM/10	MOSTOWA		
Sprawdzający		mgr inż. Tomasz Grysiak		MAP/0085/POOM/06	MOSTOWA		
Opracowali		mgr inż. Jakub Kotra inż. Paulina Filipek inż. Natalia Burnagiel inż. Daniel Serwinowski					
OBIEKT PRZEPUST DROGOWY PD-125A						SKALA 1:100	
TYTUŁ RYSUNKU Rysunki ogólne						REW. NR RYS. 1.125A	