



SKALA 1:100

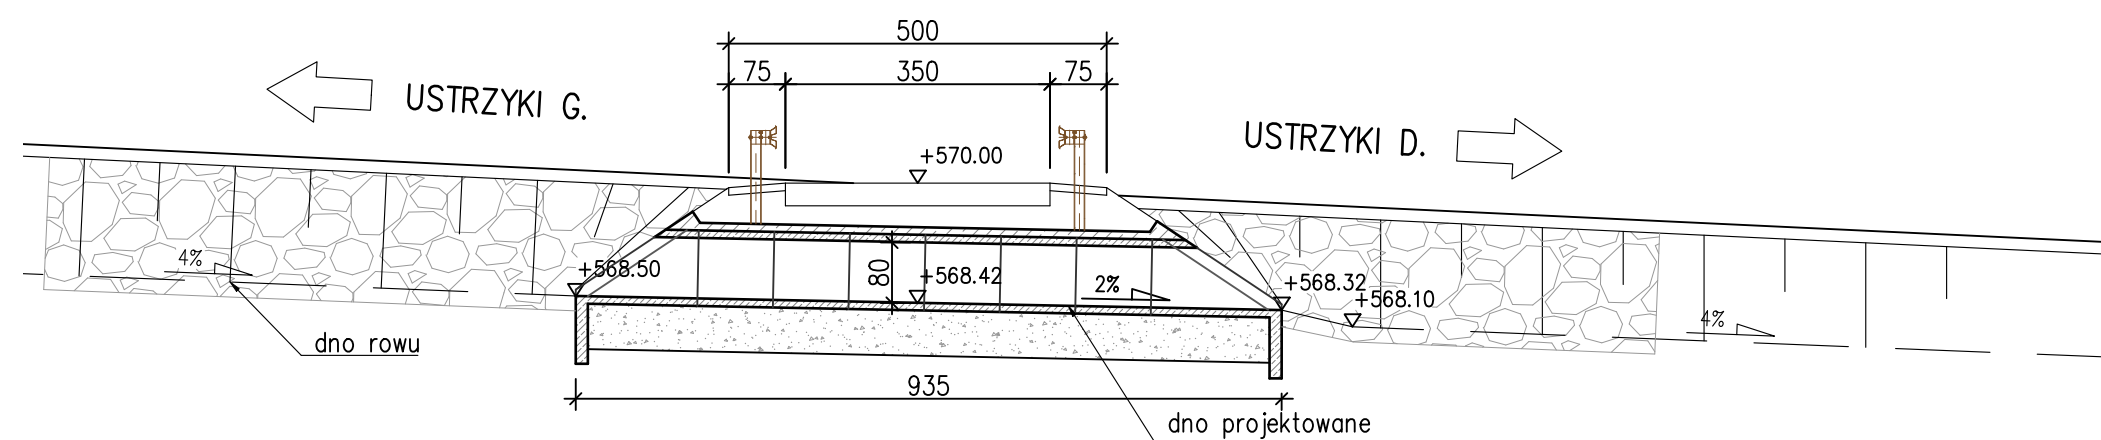

1:100



1:100

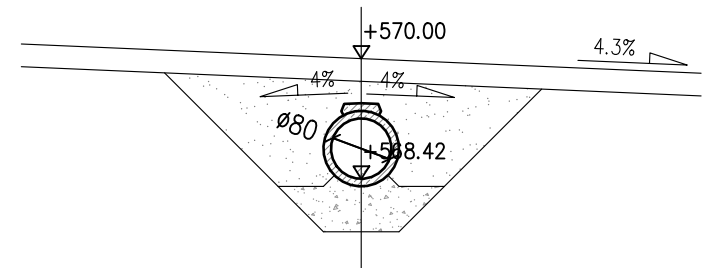

ProtechniCon
31-872 Kraków
os. Dywizjonu 303 20/LU7

DATA
09.2023

OBIEKT	PRZEPUST DROGOWY PD-125B	SKALA	1:100
TYTUŁ RYSUNKU	REW.	NR RYS.	1.125B
Rysunki ogólne			