




SKALA 1:100

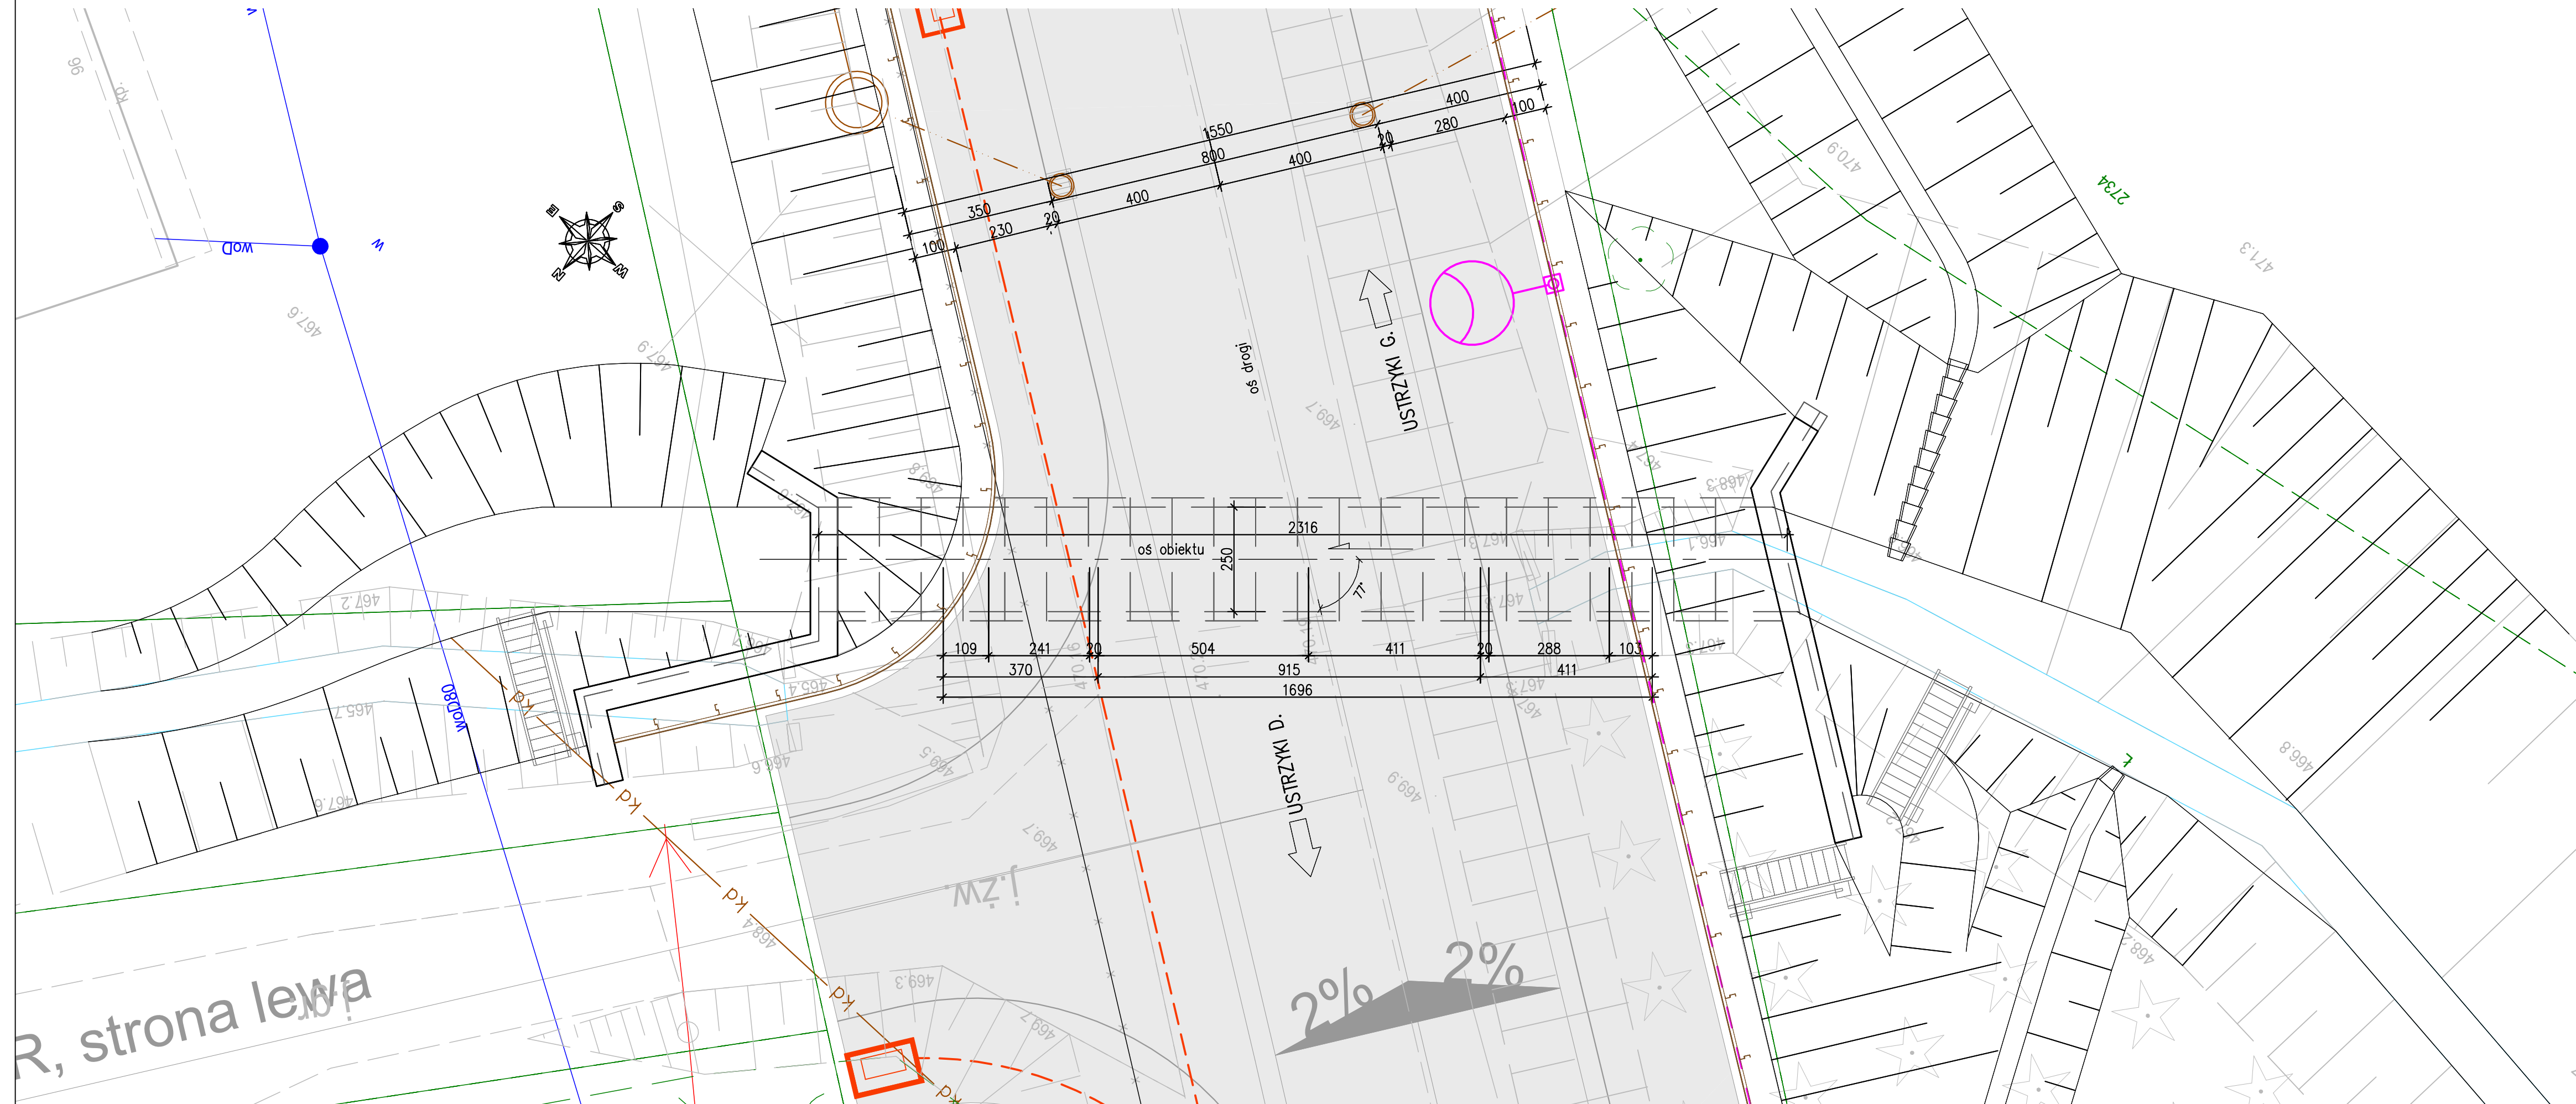

Przekrój podłużny

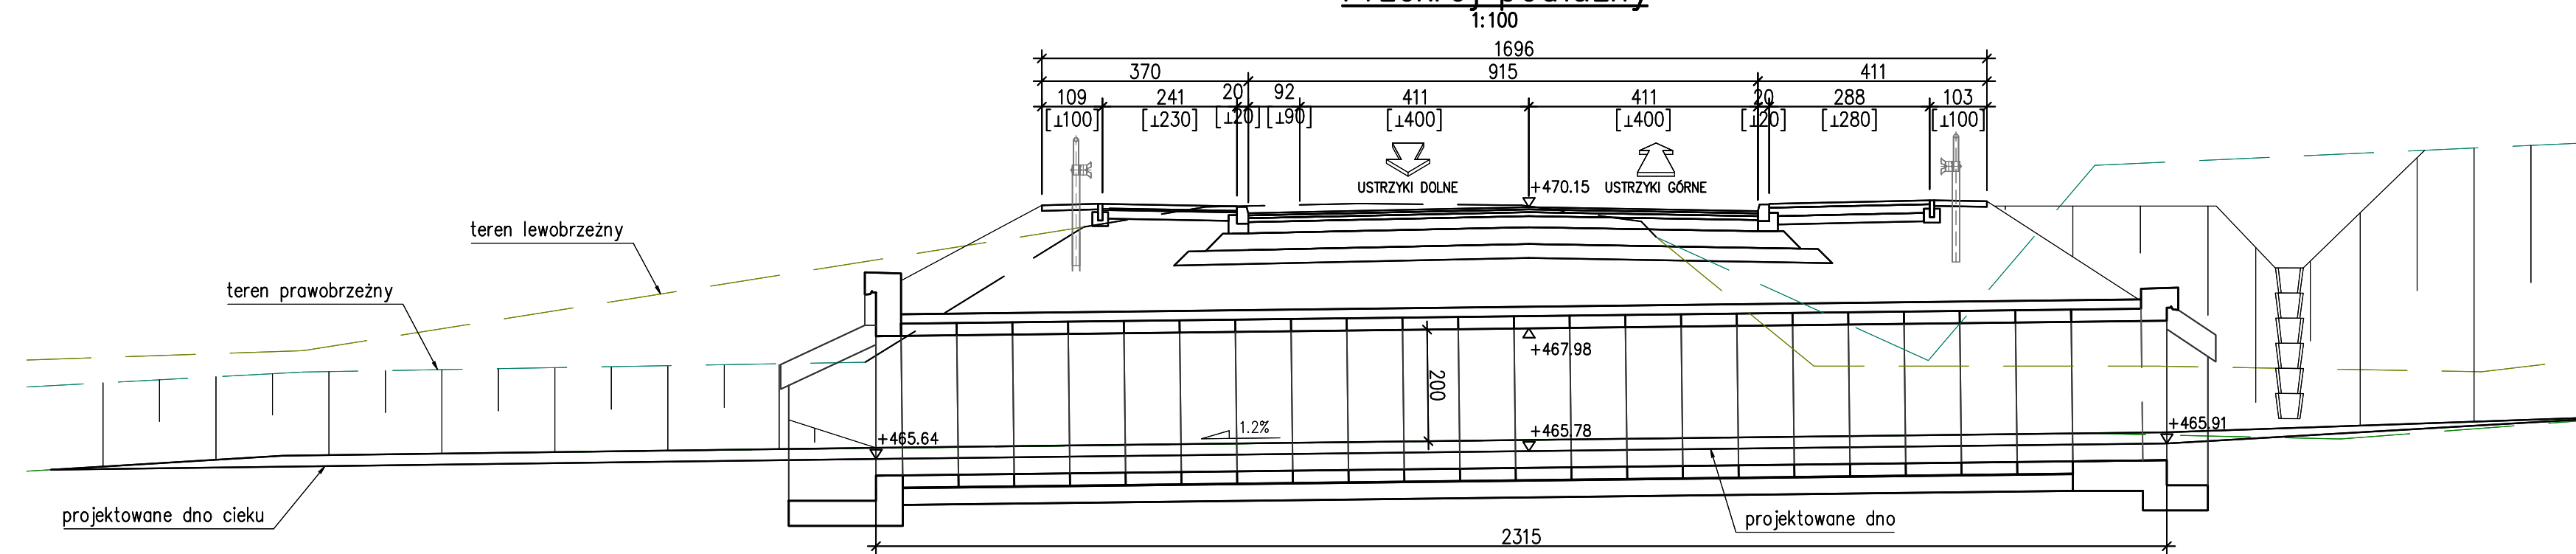

Przekrój poprzeczny

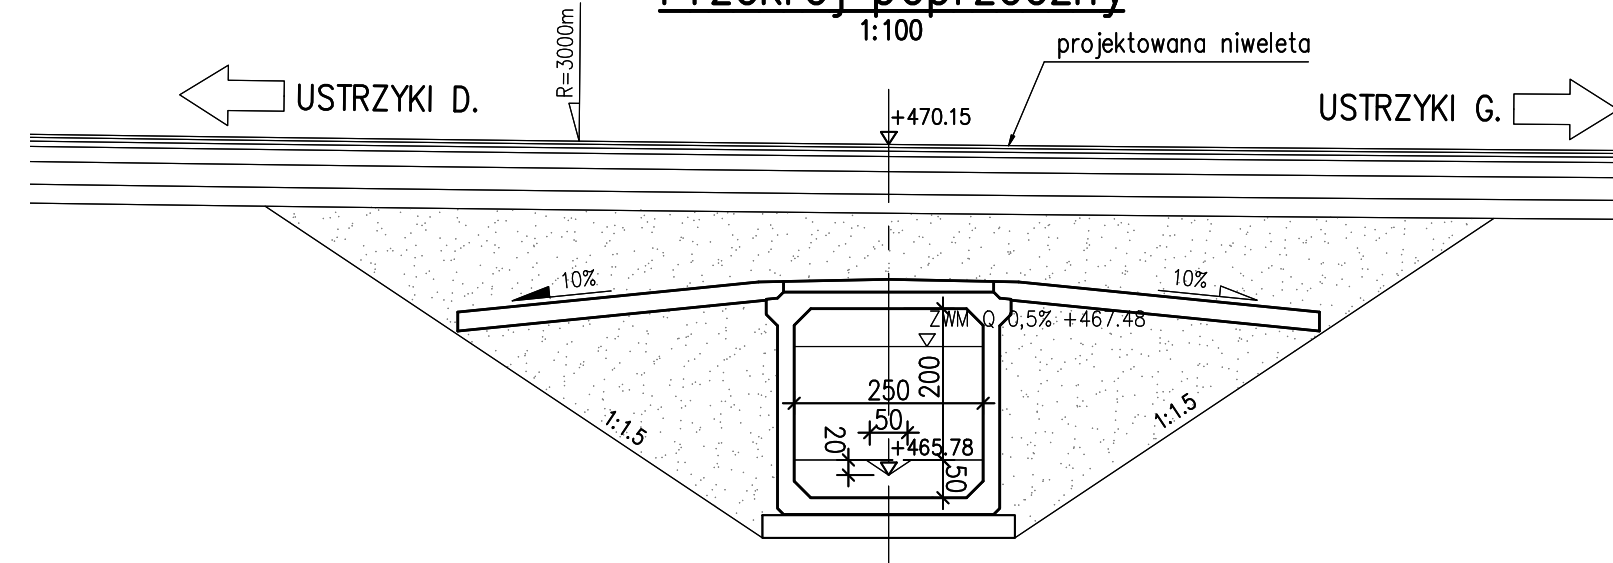

Fundusze Europejskie

Program Regionalny

Rzeczpospolita Polska

Unia Europejska

Europejskie Fundusze Strukturalne i Inwestycyjne

PODKARPACIE

REGIONALNE

INWESTOR

Zarząd Województwa Podkarpackiego w Rzeszowie

al. Łukasza Ciepłińskiego 4, 35-010 Rzeszów

reprezentowany przez: **Podkarpacki Zarząd Dróg Wojewódzkich w Rzeszowie**

ul. T. Boya Żeleńskiego 19A, 35-105 Rzeszów • 17 860-94-50 • biuro@pzdw.pl • www.pzdwr.pl

JEDNOSTKA PROJEKTOWA

engineering consultancy

E&C Sp. z o.o.

41-300 Dąbrowa Górnicza

ul. Ks. G. Augustynika 1A/3Z

mProtechniCon

ProtechniCon Sp. z o.o.

31-872 Kraków

os. Dywizjona 303 20/LU7

ZAMIERZENIE BUDOWLANE

Rozbudowa drogi wojewódzkiej nr 896 Ustrzyski Dolne - Ustrzyski Górne na odcinku od m. Ustrzyski Dolne do m. Czarna Górna od km ok. 0+000 do km ok. 15+724 wraz z odcinkami nawiązania oraz rozbiórka, budowa, przebudowa niezbędnej infrastruktury technicznej budowli i urządzeń budowlanych realizowana w ramach zadania "Przebudowa/rozbudowa drogi wojewódzkiej nr 896 Ustrzyski Dolne - Ustrzyski Górne".

ADRES INWESTYCJI

-wój. podkarpackie, pow. bieszczadzki, gm. Ustrzyski Dolne, Czarna

DATA

09.03.2023

RODZAJ PROJEKTU

PROJEKT KONSEPCYJNY

TOM

-

CZĘŚĆ PROJEKTU

-

BRANŻA

mostowa

FUNKCJA	ZESPÓŁ PROJEKTOWY	SPECJALNOŚĆ	PODPIS	
Projektanci	mgr inż. Maciej Żuchowicz	MAP/0084/POOM/04	MOSTOWA	<i>Żuchowicz</i>
	mgr inż. Rafał Potępa	MAP/0059/PWBM/20	MOSTOWA	<i>Potępa</i>
	mgr inż. Tomasz Cwajna	MAP/0195/POOM/10	MOSTOWA	<i>Cwajna</i>
Sprawdzający	mgr inż. Tomasz Grysiak	MAP/0085/POOM/06	MOSTOWA	<i>Grysiak</i>
Opracowali	mgr inż. Jakub Kotra inż. Paulina Filipiek inż. Natalia Burnagiel inż. Daniel Serwinowski			

OBJEKT

MAŁY MOST MM-106

SKALA

1:10

TYTUŁ RYSUNKU

Rysunki ogólnie

REW.

NR RYS.

1.106