



SKALA 1:100

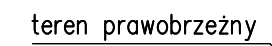

### Przekrój podłużny



### Przekrój poprzeczny

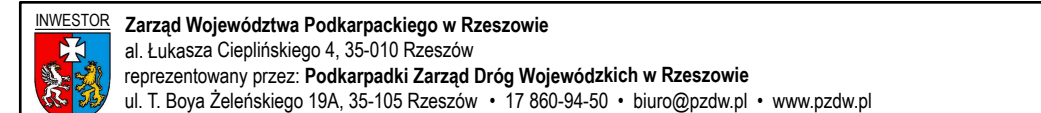

**ZAMIERZENIE BUDOWLANE**  
Rozbudowa drogi wojewódzkiej nr 896 Ustrzyki Dolne - Ustrzyki Górne na odcinku od m. Czarna Góra do km. 0+000 do km ok. 15+724 wraz z odcinkami nawiazania oraz rozbiórka, budowa, przebudowa niezbędnej infrastruktury technicznej budowl i urządzeń budowlanych realizowana w ramach zadania "Przebudowa/rozbudowa drogi wojewódzkiej nr 896 Ustrzyki Dolne - Ustrzyki Górne".

<u>RÓDZAJ PROJEKTU</u> PROJEKT KONCEPCYJNY	<u>CZĘŚĆ PROJEKTU</u> -
<u>TOM</u> -	<u>BRANŻA</u> mostowa

OBIEKT <b>MAŁY MOST MM-115</b>		SKALA <b>1:100</b>
TYTUŁ RYSUNKU <b>Rysunki ogólne</b>	REW.	NR RYS. <b>1.115</b>

1.115