




Widok z góry
SKALA 1:100

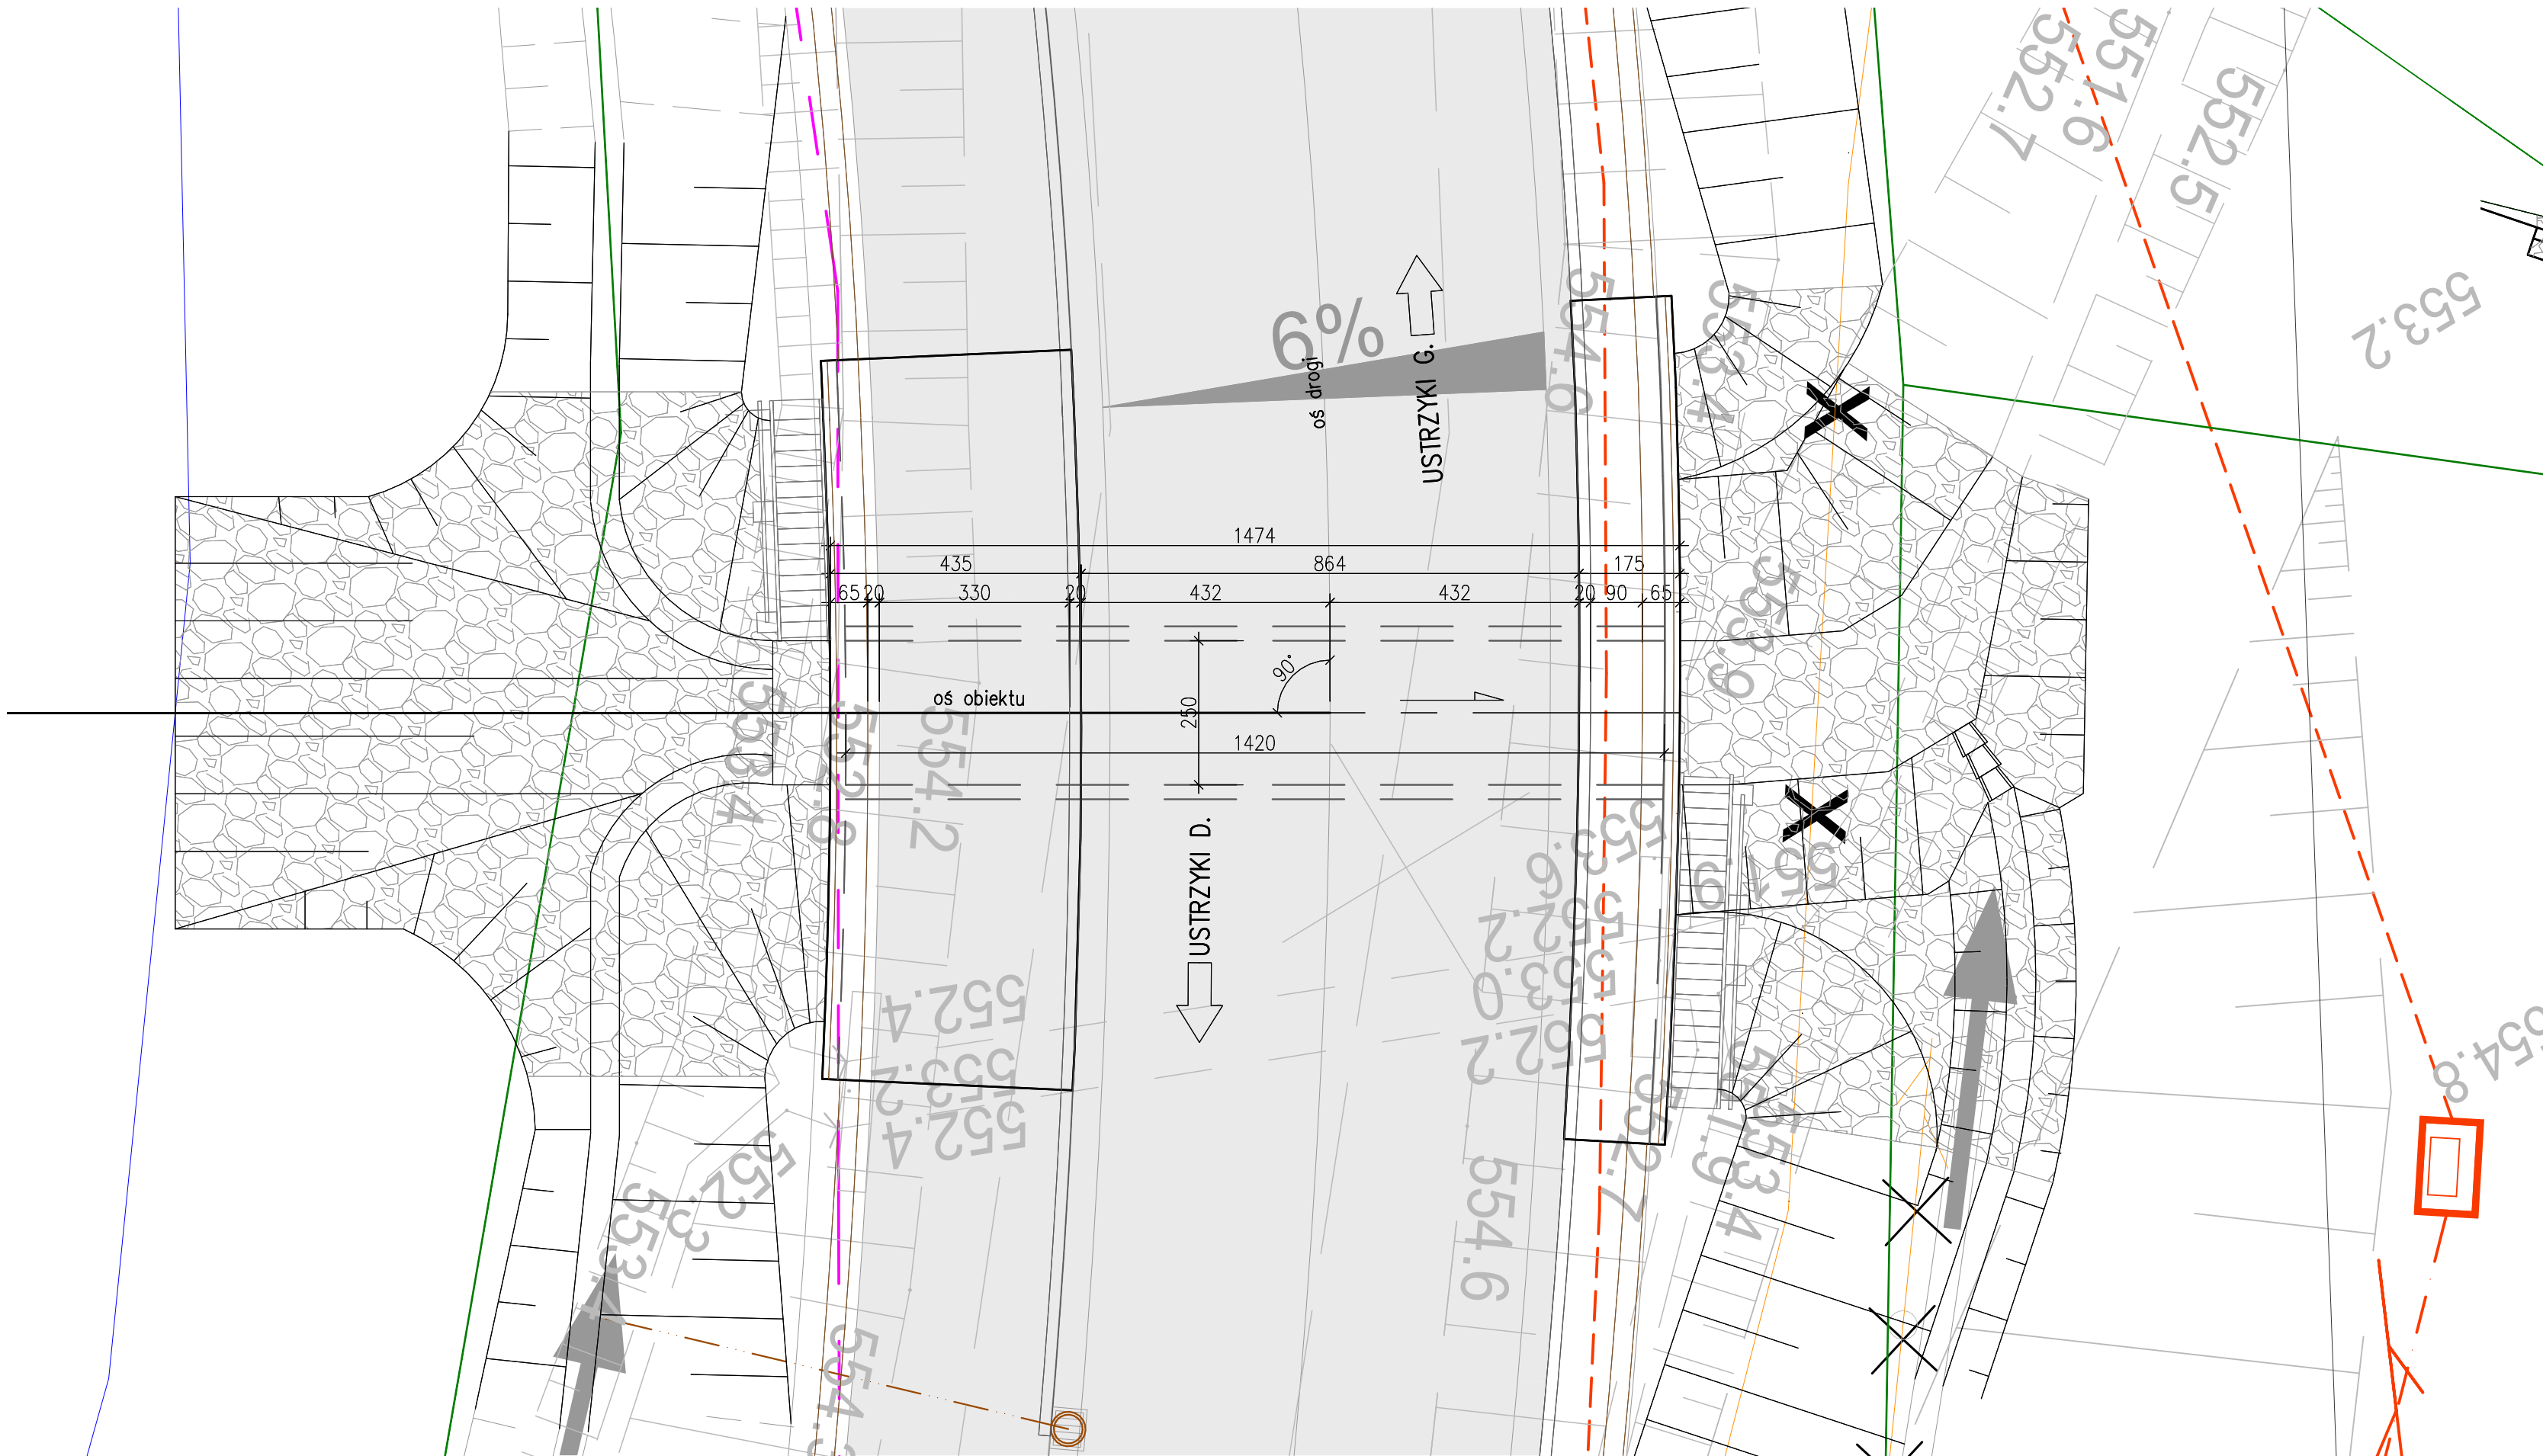

MM-138 Mały most 15+598.396
Przekrój podłużny
1:100

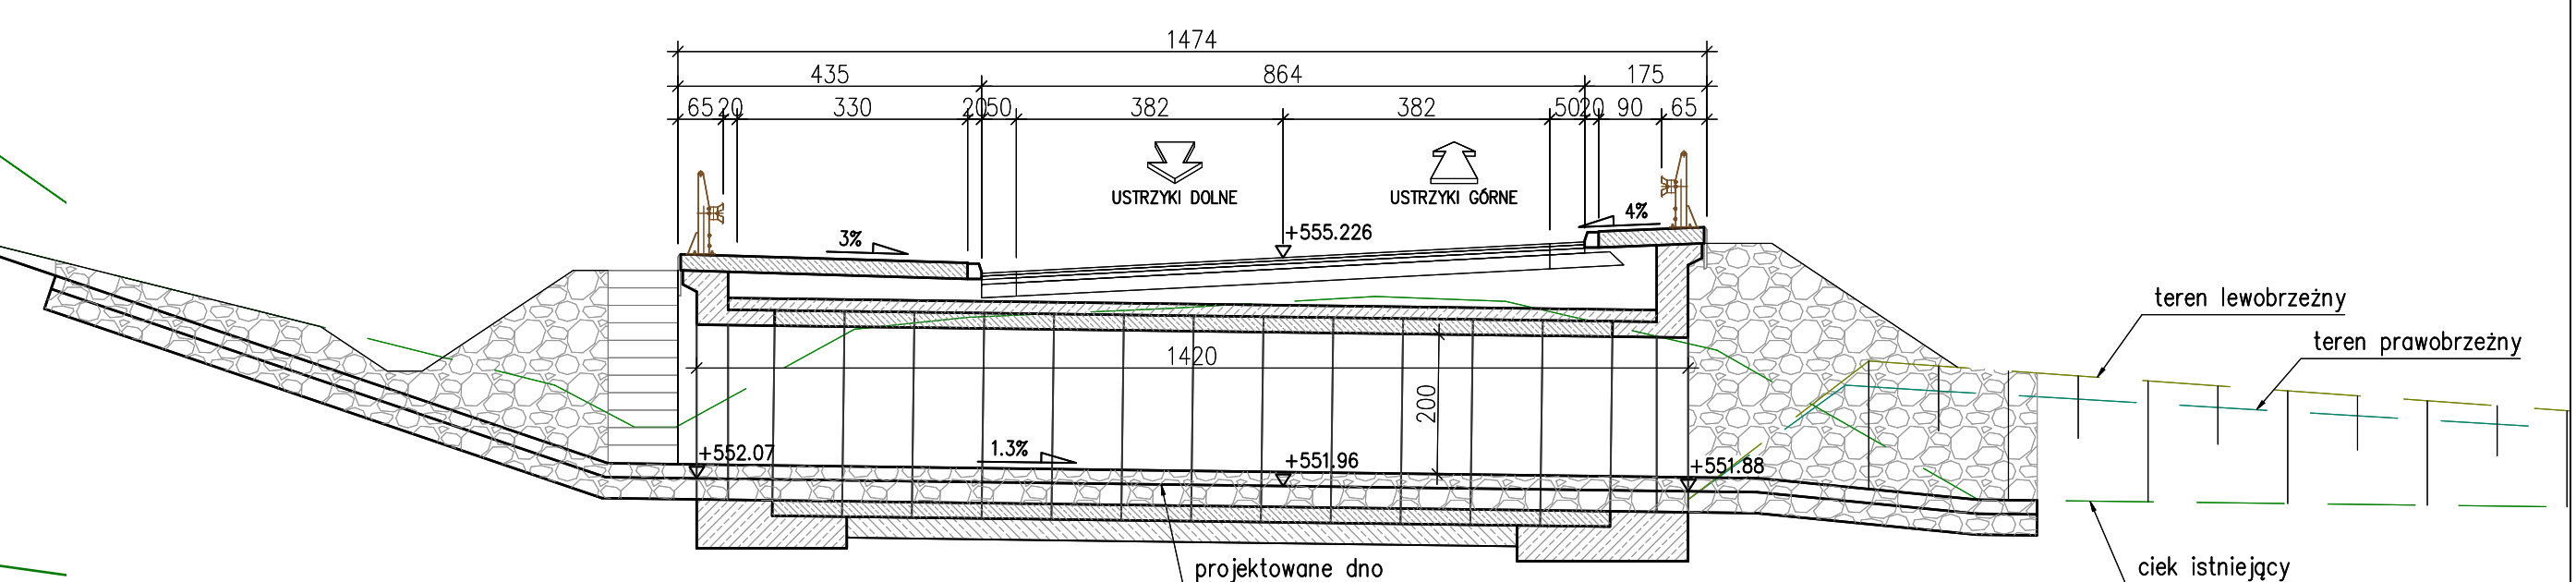

MM-138 Mały most 15+598.396
Przekrój poprzeczny
1:100

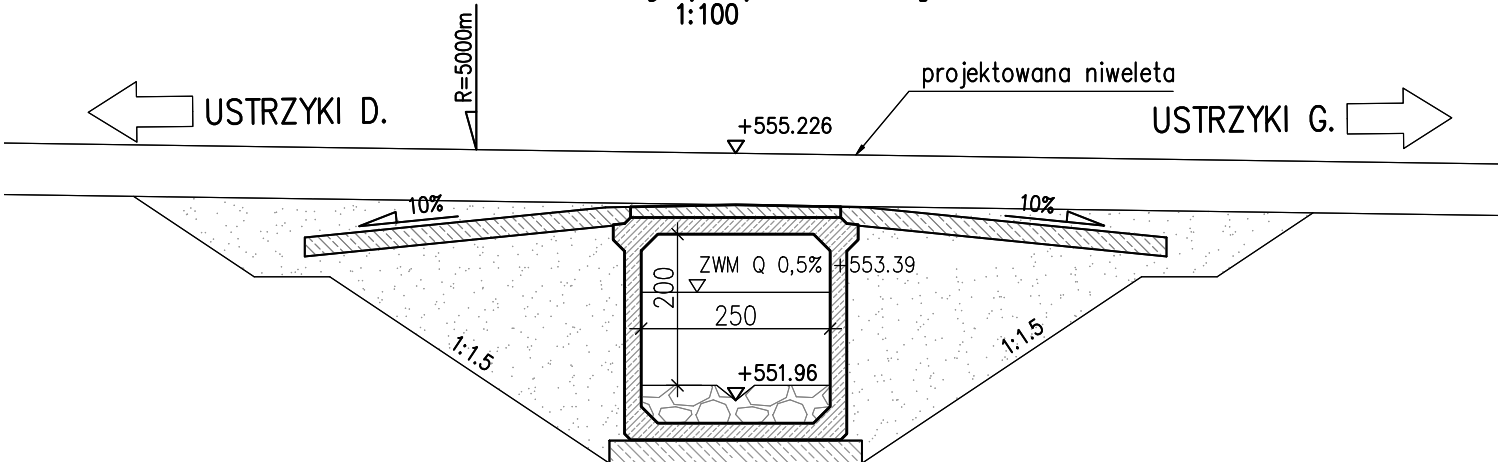



INWESTOR Zarząd Województwa Podkarpackiego w Rzeszowie
al. Łukasza Cieplińskiego 4, 35-010 Rzeszów
reprezentowany przez: Podkarpacki Zarząd Dróg Wojewódzkich w Rzeszowie
ul. T. Boya Żeleńskiego 19A, 35-105 Rzeszów • 17 860-94-50 • biuro@pzd.w.pl • www.pzd.w.pl

JEDNOSTKA PROJEKTOWA
**E&C Sp. z o.o.** 41-300 Dąbrowa Górnicza
ul. Ks.G. Augustynika 1A/32
**ProtechniCon Sp. z o.o.** 31-872 Kraków
os. Dywizjonu 303 20/LU7

ZAMIERZENIE BUDOWLANE
Rozbudowa drogi wojewódzkiej nr 896 Ustrzyki Dolne - Ustrzyki Górne na odcinku od m. Ustrzyki Dolne do m. Czarna Góra na km ok. 0+000 do km ok. 15+724 wraz z odcinkami nawiazania oraz rozbiórka, budowa, przebudowa niezbędnej infrastruktury technicznej, budowl i urządzeń budowlanych realizowana w ramach zadania "Przebudowa/rozbudowa drogi wojewódzkiej nr 896 Ustrzyki Dolne - Ustrzyki Górne".

ADRES INWESTYCJI
woj. podkarpackie, pow. bieszczadzki, gm. Ustrzyki Dolne, Czarna

DATA
09.2023

FUNKCJA	ZESPÓŁ PROJEKTOWY	SPECJALNOŚĆ	PODPIS	
Projektanci	mgr inż. Maciej Żuchowicz	MAP/0084/POOM/04	MOSTOWA	
	mgr inż. Rafał Potępa	MAP/0059/PWBM/20	MOSTOWA	
	mgr inż. Tomasz Cwajna	MAP/0195/POOM/10	MOSTOWA	
Sprawdzający	mgr inż. Tomasz Grysiak	MAP/0085/POOM/06	MOSTOWA	
Opracowali	mgr inż. Jakub Kotra inż. Paulina Filippek inż. Natalia Burnagiel inż. Daniel Serwinowski			

OBIEKT	SKALA
MAŁY MOST MM-138	1:100

TYTUŁ RYSUNKU	REW.	NR RYS.
Rysunki ogólne		1.138