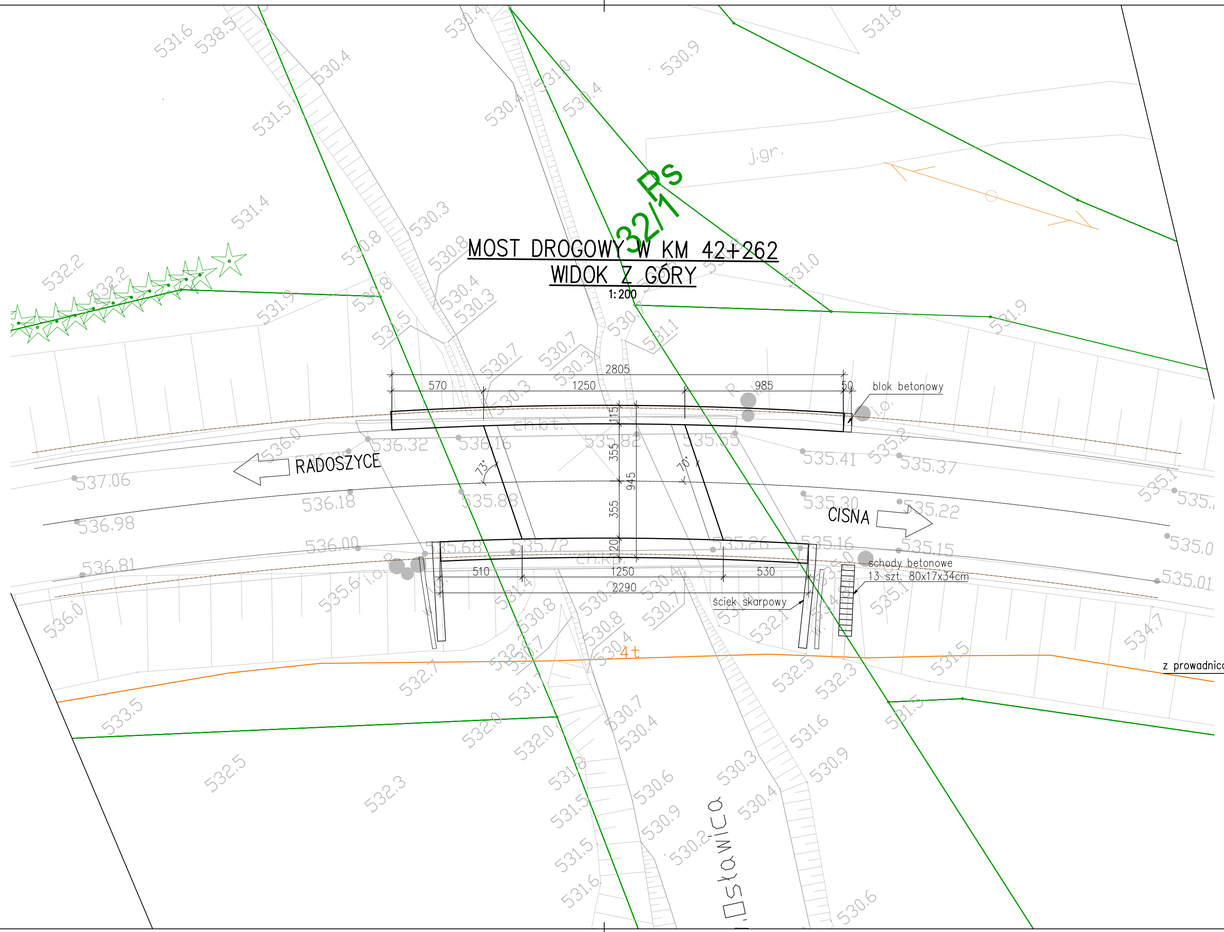

PRZEKRÓJ PODŁUŻNY
1:200

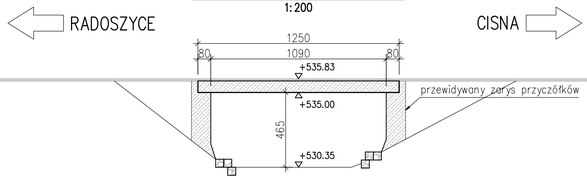

PRZEKRÓJ POPRZECZNY
1:50

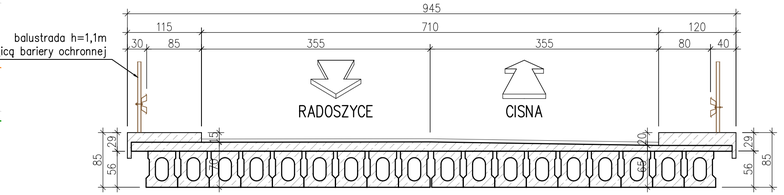

Fundusze Europejskie Program Regionalny | Rzeczpospolita Polska | PODKARPACKIE | Unia Europejska Europejskie Fundusze Strukturalne i Inwestycyjne

INWESTOR: **Podkarpacki Zarząd Dróg Wojewódzkich w Rzeszowie** **35-105 Rzeszów, ul. T. Boya Żeleńskiego 19A** tel. 17 860 94 50 • biuro@pzdw.pl • www.pzdw.pl	STADIUM: PROJEKT KONCEPCYJNY
JEDNOSTKA PROJEKTOWA: **E&C Sp. z o.o.** 41-300 Dąbrowa Górnicza, ul. Ks.G. Augustynika 1A/32; **ProtechniCon Sp. z o.o.** 31-872 Kraków, os. Dywizjonu 303 20/LU7	BRANŻA: BRANŻA MOSTOWA
ZAMIERZENIE BUDOWLANE: Rozbudowa drogi wojewódzkiej nr 897 – Etap I Radoszyce–Cisna	DATA: 10.2021
ADRES INWESTYCJI: woj. podkarpacie, pow. sanocki, gm. Komańcza oraz pow. leski, gm. Cisna	

FUNKCJA	ZESPÓŁ PROJEKTOWY		SPECJALNOŚĆ	PODPIS
Główni projektanci	**mgr inż. Maciej Żuchowicz**	MAP/0084/POOM/04	MOSTOWA	
	mgr inż. Rafał Potępa	MAP/0059/PWBM/20	MOSTOWA	
Projektanci	**mgr inż. Piotr Szumowicz**	MAP/0448/PWBM/19	MOSTOWA	
	mgr inż. Adrian Zębala	SLK/1740/POOM/07	MOSTOWA	
	mgr inż. Mariusz Robak	SLK/0082/POOM/03	MOSTOWA	
	mgr inż. Tomasz Cwajna	MAP/0195/POOM/10	MOSTOWA	
Sprawdzający	**mgr inż. Tomasz Grysiak**	MAP/0085/POOM/06	MOSTOWA	
Opracowali	**mgr inż. Bartosz Miśkowiec** **inż. Natalia Kiełek** **inż. Sylwia Tarnowska**			

OBIEKT: ***MOST DROGOWY MD-2 W KM 42+455***		SKALA: **1:50, 1:200**
TYTUŁ RYSUNKU: **Inwentaryzacja. Mosty drogowe.**	REW. 0.4	NR RYS.: **1.2**