





PRZEKRÓJ B-B  
1:50

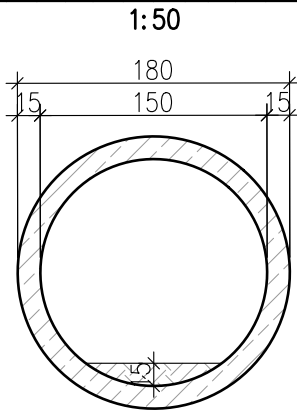

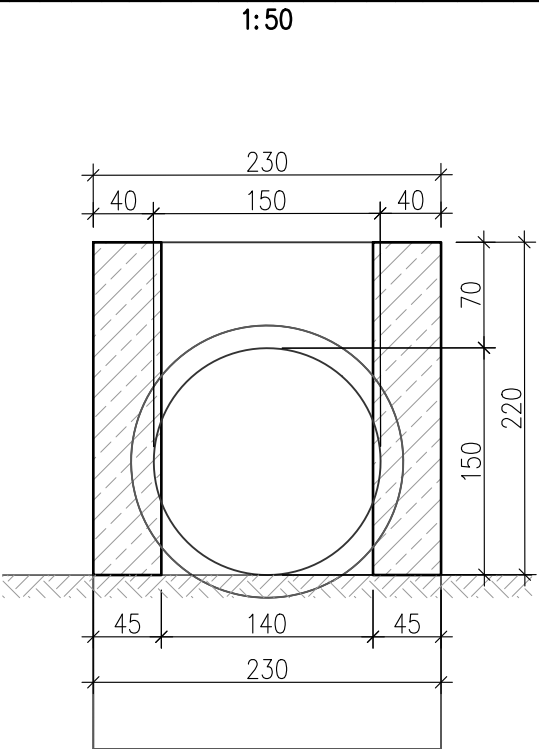




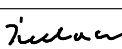


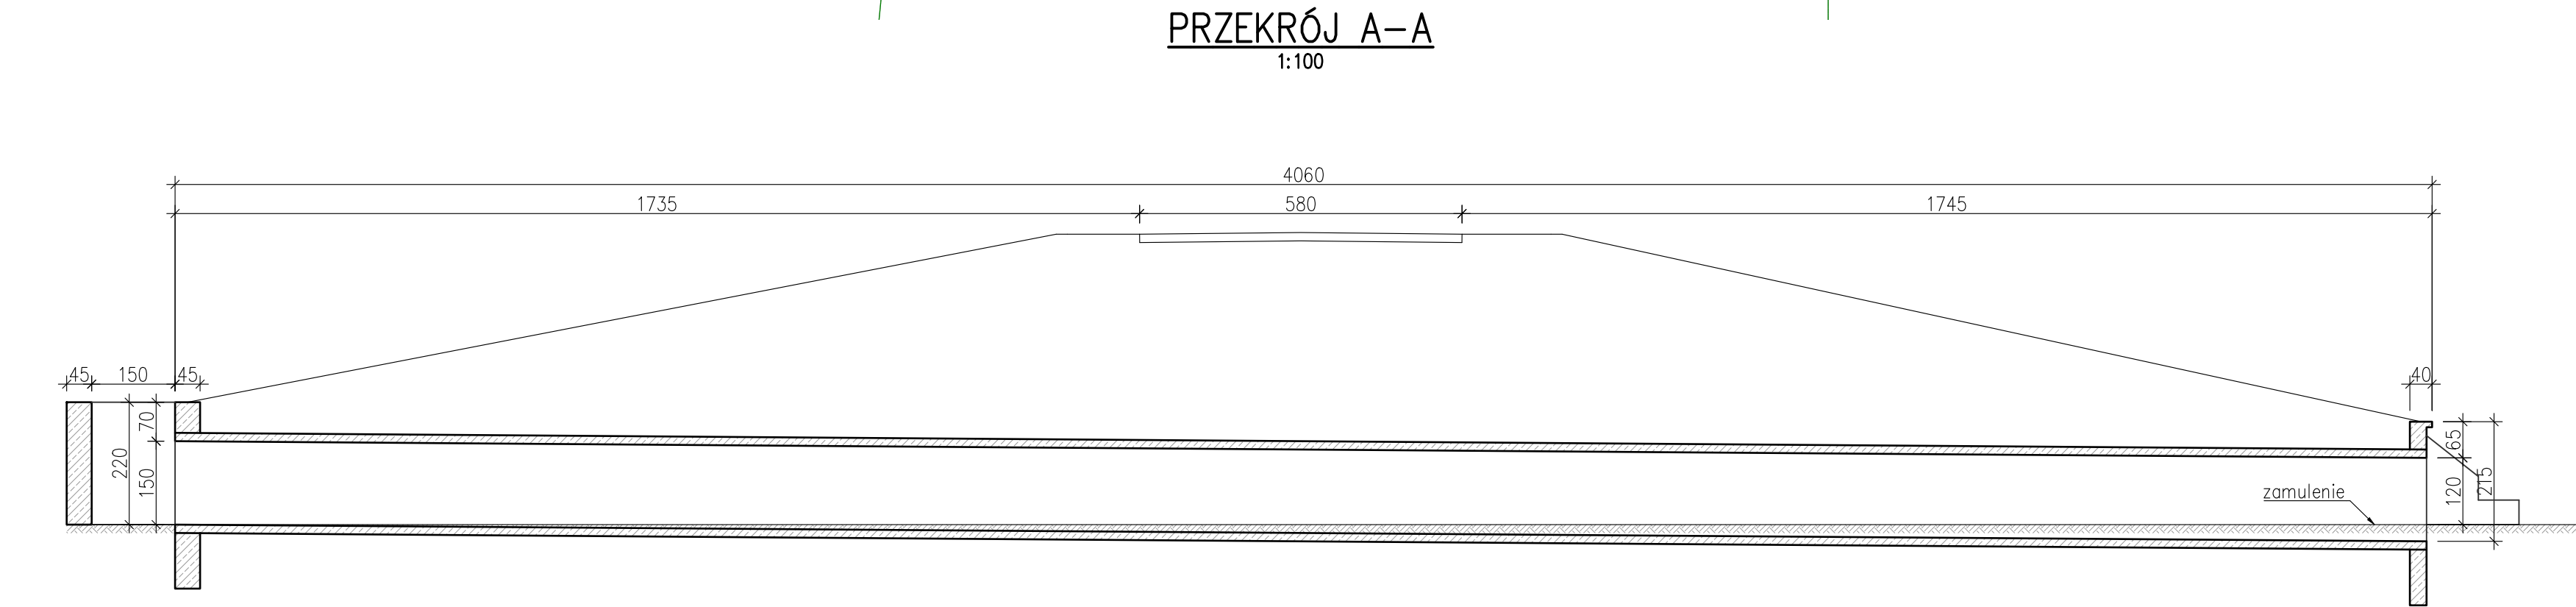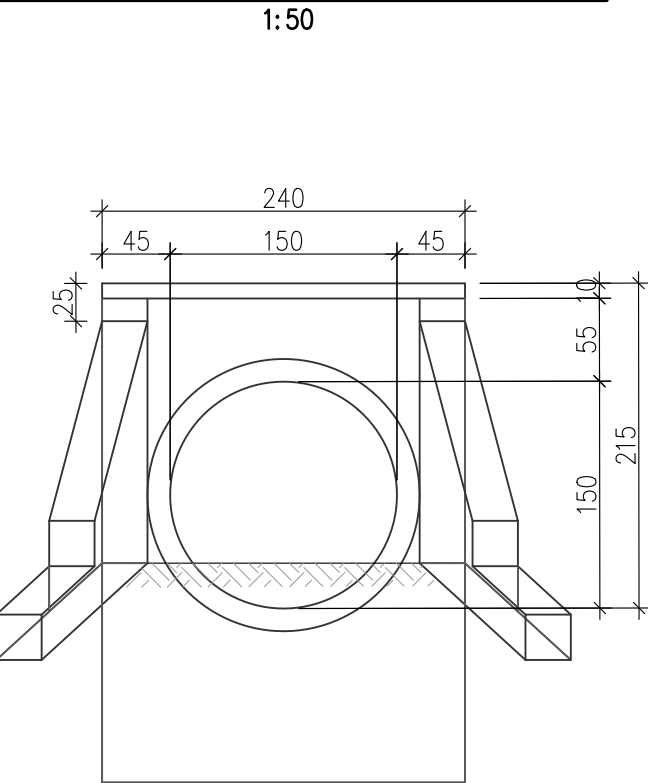




WIDOK OD STRONY WLOTU  
1:50



WIDOK OD STRONY WYLOTU  
1:50

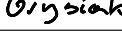

   				
INWESTOR  Podkarpacki Zarząd Dróg Wojewódzkich w Rzeszowie 35-105 Rzeszów, ul. T. Boya Żeleńskiego 19A tel. 17 860 94 50 • biuro@pzd.w.pl • www.pzd.w.pl		STADIUM  PROJEKT KONCEPCYJNY		
JEDNOSTKA PROJEKTOWA  E&C Sp. z o.o. 41-300 Dąbrowa Górnicza ul. Ks. G. Augustynika 1A/32  ProtechniCon Sp. z o.o. 31-872 Kraków os. Dywizjonu 303 20/LU7		BRANŻA  BRANŻA MOSTOWA		
ZAMIERZENIE BUDOWLANE Rozbudowa drogi wojewódzkiej nr 897 – Etap I Radoszyce–Cisna		DATA  10.2021		
ADRES INWESTYCJI woj. podkarpackie, pow. sanocki, gm. Komańcza oraz pow. leski, gm. Cisna				
FUNKCJA	ZESPÓŁ PROJEKTOWY	SPECJALNOŚĆ	PODPIS	
Główni projektanci	mgr inż. Maciej Żuchowicz	MAP/0084/POOM/04	MOSTOWA	
	mgr inż. Rafał Potępa	MAP/0059/PWBM/20	MOSTOWA	
Projektanci	mgr inż. Piotr Szumowicz	MAP/0448/PWBM/19	MOSTOWA	
	mgr inż. Adrian Zębała	SLK/1740/POOM/07	MOSTOWA	
	mgr inż. Mariusz Robak	SLK/0082/POOM/03	MOSTOWA	
	mgr inż. Tomasz Cwajna	MAP/0195/POOM/10	MOSTOWA	
Sprawdzający	mgr inż. Tomasz Grysiak	MAP/0085/POOM/06	MOSTOWA	
Opracowali	mgr inż. Bartosz Miśkowiec inż. Natalia Kielek inż. Sylwia Tarnowska			
OBIEKT  PRZEPUST DROGOWY PD-143			SKALA 1:50; 1:100	
TYTUŁ RYSUNKU Inwentaryzacja. Przepusty drogowe.			REW. 04 NR RYS.	2.43