



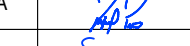
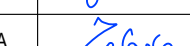


**MUR OPOROWY na km 64+680**  
**PRZĘKRÓJ POPRZECZNY A-A**  
1:100

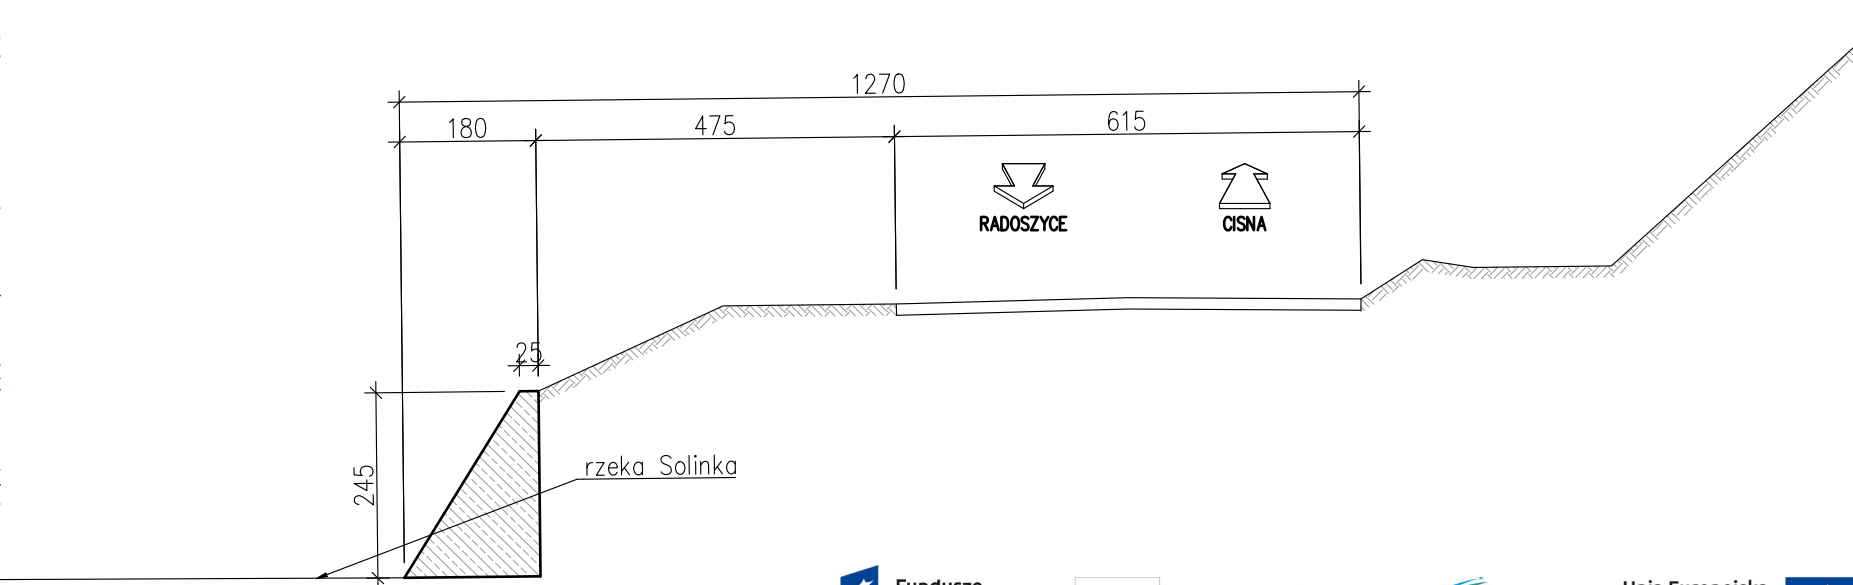

<b>INWESTOR</b>  Podkarpacki Zarząd Dróg Wojewódzkich w Rzeszowie 35-105 Rzeszów, ul. T. Boya Żeleńskiego 19A tel. 17 860 94 50 • biuro@pzdwr.pl • www.pzdwr.pl	<b>STADIUM</b> PROJEKT KONCEPCYJNY	
	<b>JEDNOSTKA PROJEKTOWA</b>  <b>E&amp;C Sp. z o.o.</b> 41-300 Dąbrowa Górnicza ul. Ks. G. Augustynika 1A/32  <b>ProtechniCon Sp. z o.o.</b> 31-872 Kraków os. Dywizjonu 303 20/LU7	
<b>ZAMIERZENIE BUDOWLANE</b> Rozbudowa drogi wojewódzkiej nr 897 – Etap I Radoszyce-Cisna		<b>BRANŻA</b> MOSTOWA
<b>ADRES INWESTYCJI</b> woj. podkarpackie, pow. sanocki, gm. Komańcza oraz pow. leski, gm. Cisna		<b>DATA</b> 10.2021

FUNKCJA	ZESPÓŁ PROJEKTOWY		SPECJALNOŚĆ	PODPIS
Główni projektanci	mgr inż. Maciej Żuchowicz	MAP/0084/POOM/04	MOSTOWA	
	mgr inż. Rafał Potępa	MAP/0059/PWBM/20	MOSTOWA	
Projektanci	mgr inż. Piotr Szumowicz	MAP/0448/PWBM/19	MOSTOWA	
	mgr inż. Adrian Zębala	SLK/1740/POOM/07	MOSTOWA	
	mgr inż. Mariusz Robak	SLK/0082/POOM/03	MOSTOWA	
	mgr inż. Tomasz Cwajna	MAP/0195/POOM/10	MOSTOWA	
Sprawdzający	mgr inż. Tomasz Grysiak	MAP/0085/POOM/06	MOSTOWA	
Opracowali	mgr inż. Bartosz Miśkowiec inż. Natalia Kielek inż. Sylwia Tarnowska			

<b>OBIEKT</b> MUR OPOROWY MO-52	<b>SKALA</b> 1:50; 1:100
<b>TYTUŁ RYSUNKU</b> Inwentaryzacja. Mury oporowe.	<b>NR RYS.</b> 3.2