
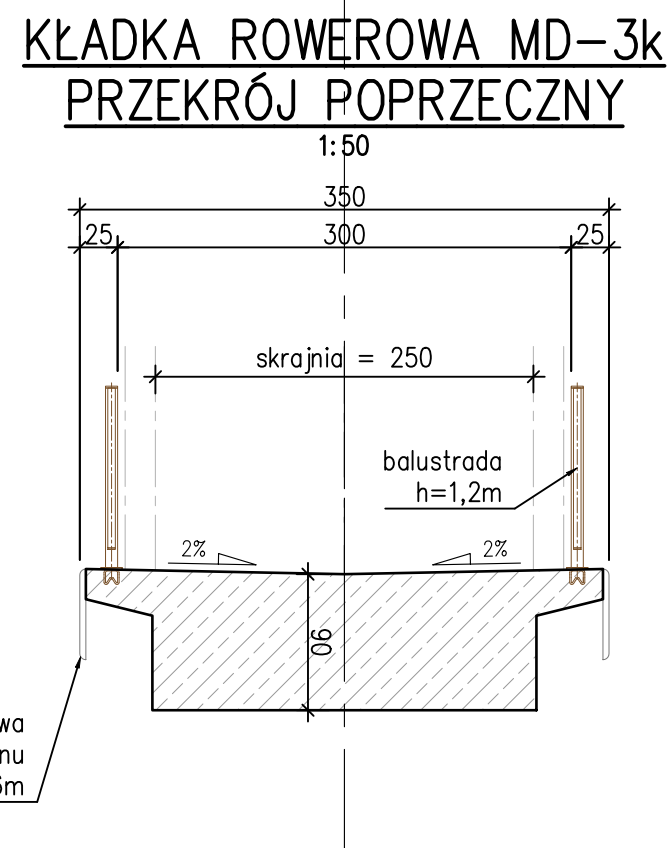
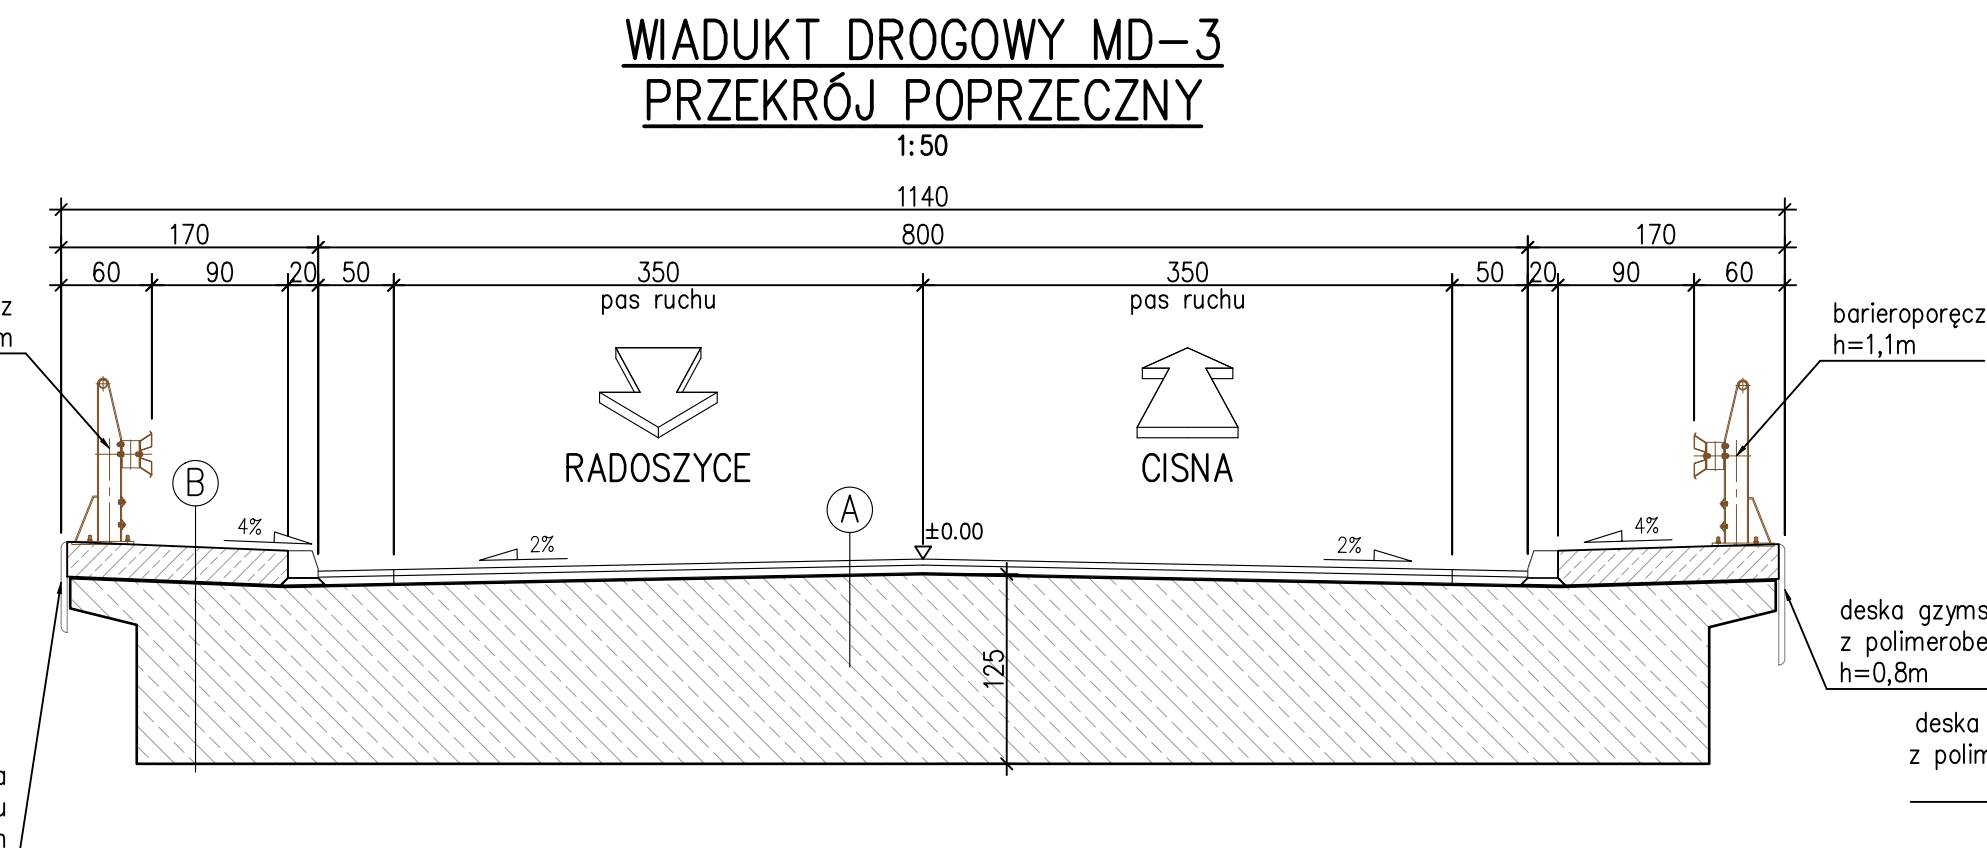


<b>INWESTOR</b> Podkarpacki Zarząd Dróg Wojewódzkich w Rzeszowie 35-105 Rzeszów, ul. T. Boya Żeleńskiego 19A tel. 17 860 94 50 • biuro@pzdw.pl • www.pzdw.pl		<b>STADIUM</b> PROJEKT KONCEPCYJNY
<b>JEDNOSTKA PROJEKTOWA</b> E&C Sp. z o.o. 41-300 Dąbrowa Górnicza ul. Ks. G. Augustynika 1A/32 ProTechniCon ProtechniCon Sp. z o.o. 31-872 Kraków os. Dywizjonu 303 20/LU7		<b>BRANŻA</b> BRANŻA MOSTOWA
<b>ZAMIERZENIE BUDOWLANE</b> Rozbudowa drogi wojewódzkiej nr 897 – Etap I Radoszyce-Cisna		<b>DATA</b> 10.2021
<b>ADRES INWESTYCJI</b> woj. podkarpackie, pow. sanocki, gm. Komańcza oraz pow. leski, gm. Cisna		

FUNKCJA	ZESPÓŁ PROJEKTOWY	SPECJALNOŚĆ		PODPIS
Główni projektanci	mgr inż. Maciej Zuchowicz	MAP/0084/POOM/04	MOSTOWA	
	mgr inż. Rafał Potępa	MAP/0059/PWBM/20	MOSTOWA	
Projektanci	mgr inż. Piotr Szumowicz	MAP/0448/PWBM/19	MOSTOWA	
	mgr inż. Adrian Zębała	SLK/1740/POOM/07	MOSTOWA	
	mgr inż. Mariusz Robak	SLK/0082/POOM/03	MOSTOWA	
	mgr inż. Tomasz Cwajna	MAP/0195/POOM/10	MOSTOWA	
Sprawdzający	mgr inż. Tomasz Grysiak	MAP/0085/POOM/06	MOSTOWA	
Opracowali	mgr inż. Bartosz Miśkowiec inż. Natalia Kielek inż. Sylwia Tarnowska			

<b>OBJEKT</b> MOST DROGOWY MD-3	<b>SKALA</b> 1:50; 1:200
<b>TYTUŁ RYSUNKU</b> Rysunki ogólne. Most drogowy, kładka rowerowa, most objazdowy.	<b>NR RYS.</b> 4.3

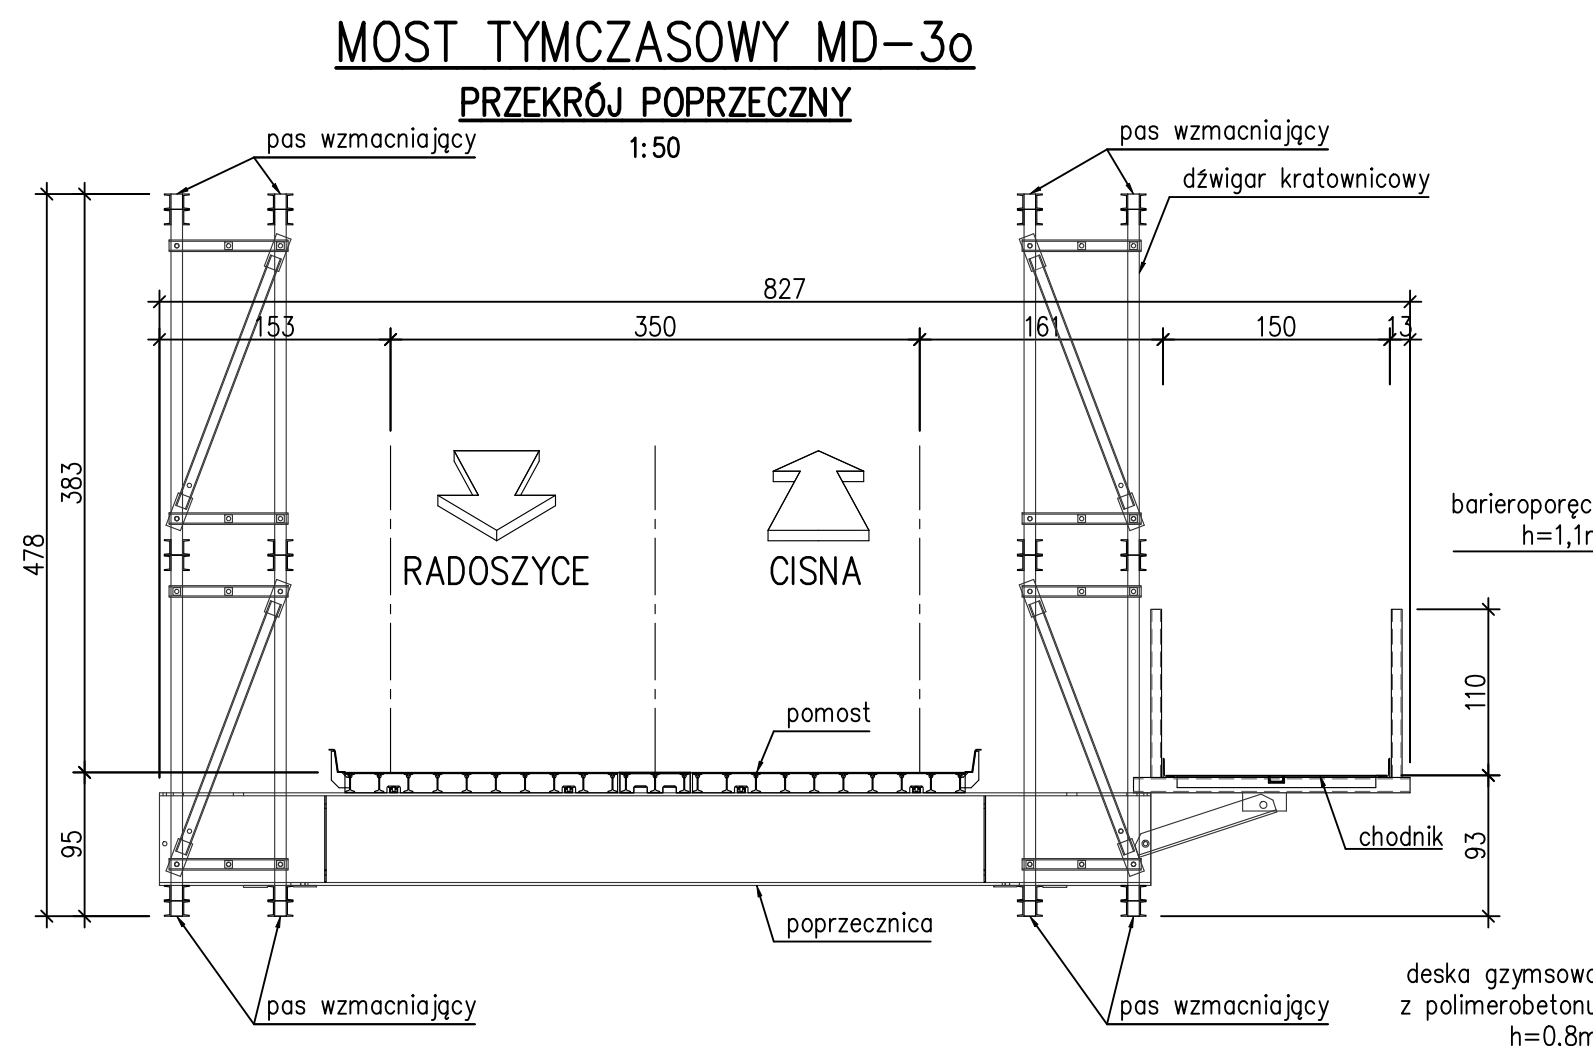

- A**
- Warstwa ścierna -- 4cm
  - Warstwa wiążąca -- 5.5cm
  - Izolacja z papy termozgrzewalnej -- 0.5cm
  - Rama żelbetowa C30/37 -- 125cm
- B**
- Kapa żelbetowa C35/45 -- 23cm
  - Izolacja z papy termozgrzewalnej -- 1.0cm
  - Rama żelbetowa C30/37 -- 125cm