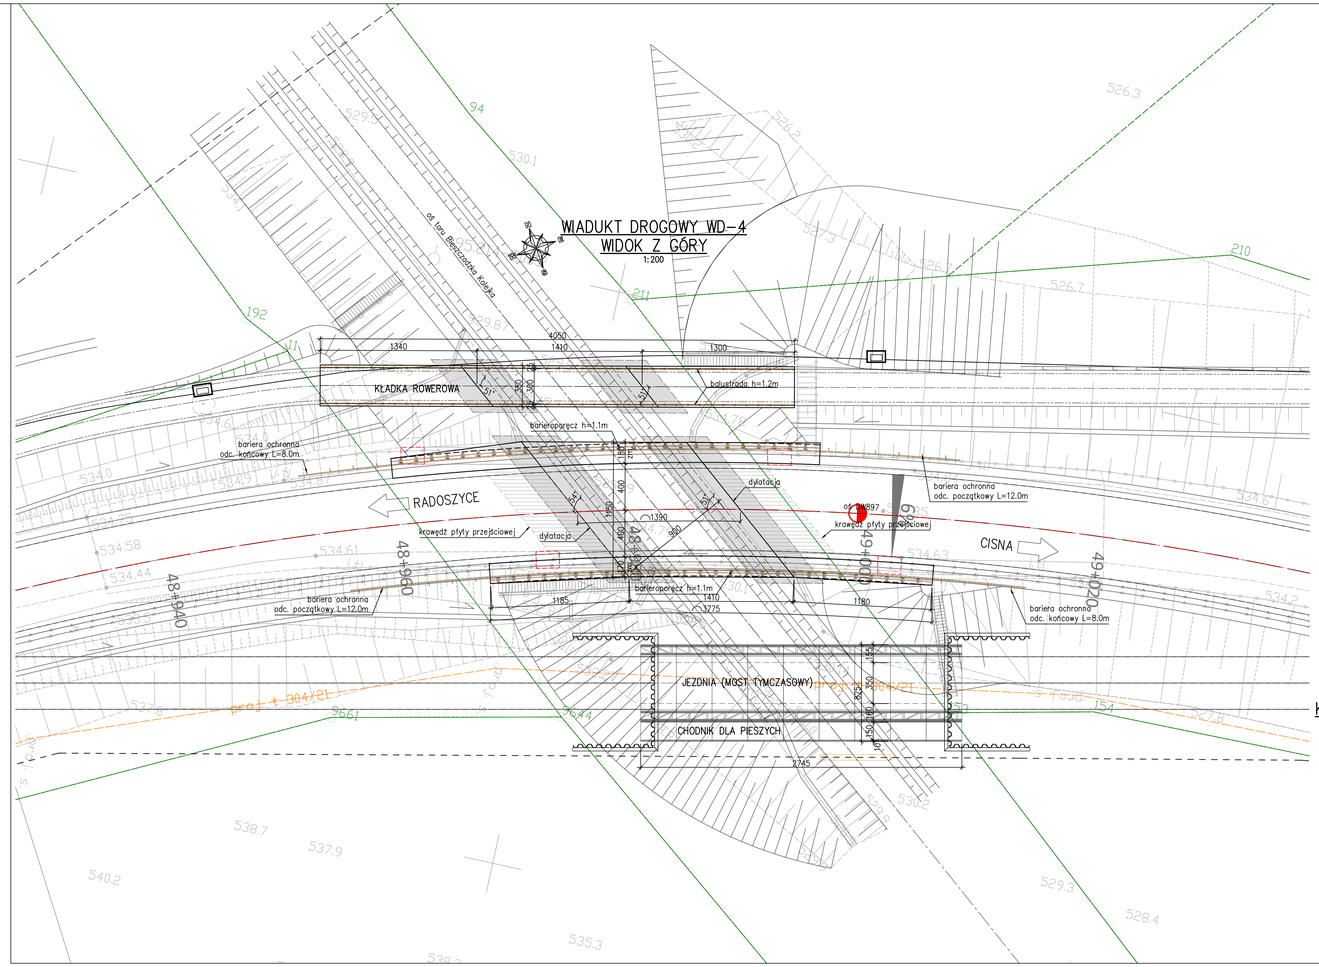

WIADUKT TYMCZASOWY WD-4o
PRZEKRÓJ POPRZECZNY
1:50

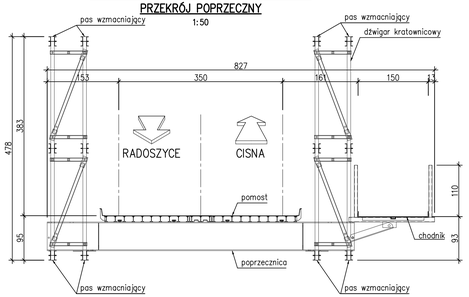

KŁADKA ROWEROWA WD-4k
PRZEKRÓJ POPRZECZNY
1:50

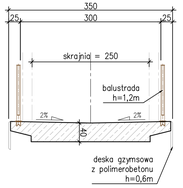

A

Warstwa ścieralna -- 4cm
Warstwa wiążąca -- 5.5cm
Izolacja z papy termozgrzewalnej -- 0.5cm
Rama żelbetowa C30/37 -- 55cm

B

Kapa żelbetowa C35/45 -- 23cm
Izolacja z papy termozgrzewalnej -- 1.0cm
Rama żelbetowa C30/37 -- 55cm

WIADUKT DROGOWY WD-4
PRZEKRÓJ POPRZECZNY
1:50

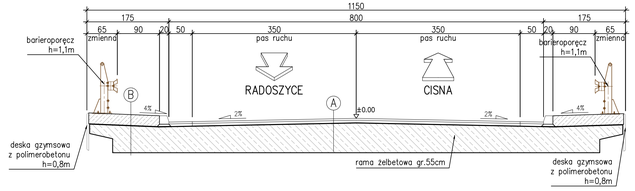

RADOSZYCE — **WIADUKT DROGOWY WD-4 PRZEKRÓJ PODŁUŻNY** 1:200 — CISNA

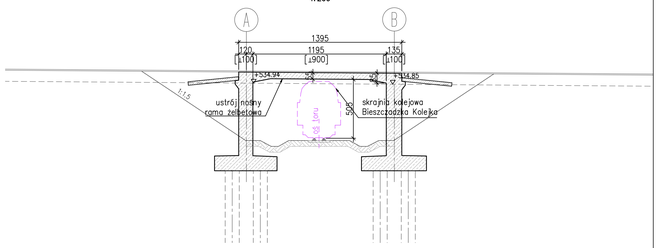

RADOSZYCE — **PRZEKRÓJ PODŁUŻNY MOST TYMCZASOWY** 1:200 — CISNA

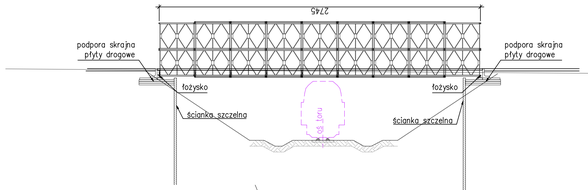

Fundusze Europejskie Program Regionalny | Rzeczpospolita Polska | PODKARPACKIE | Unia Europejska Europejskie Fundusze Strukturalne i Inwestycyjne

INWESTOR	**Podkarpacki Zarząd Dróg Wojewódzkich w Rzeszowie** 35-105 Rzeszów, ul. T. Boya Żeleńskiego 19A tel. 17 860 94 50 • biuro@pzdw.pl • www.pzdw.pl	STADIUM PROJEKT KONCEPCYJNY
JEDNOSTKA PROJEKTOWA	**E&C Sp. z o.o.** 41-300 Dąbrowa Górnicza ul. Ks.G. Augustyńska 1A/32 **ProtechniCon Sp. z o.o.** 31-872 Kraków os. Dywizjonu 303 20/LU7	BRANŻA MOSTOWA
ZAMIERZENIE BUDOWLANE	Rozbudowa dróg wojewódzkiej nr 897 – Etap I Radoszyce–Cisna	DATA
ADRES INWESTYCJI	woj. podkarpackie, pow. sanocki, gm. Komańcza oraz pow. leski, gm. Cisna	10.2021

FUNKCJA	ZESPÓŁ PROJEKTOWY		SPECJALNOŚĆ	PODPIS
Główni projektanci	**mgr inż. Maciej Żuchowicz**	MAP/0084/POOM/04	MOSTOWA	
	mgr inż. Rafał Potępa	MAP/0059/PWBM/20	MOSTOWA	
Projektanci	**mgr inż. Piotr Szumowicz**	MAP/0448/PWBM/19	MOSTOWA	
	mgr inż. Adrian Żebala	SLK/1740/POOM/07	MOSTOWA	
	mgr inż. Mariusz Robak	SLK/0082/POOM/03	MOSTOWA	
	mgr inż. Tomasz Cwajna	MAP/0195/POOM/10	MOSTOWA	
Sprawdzający	**mgr inż. Tomasz Gryniak**	MAP/0085/POOM/06	MOSTOWA	
Opracowali	**mgr inż. Bartosz Miśkowiec** **inż. Natalia Kielek** **inż. Sylwia Tarnowska**			

OBIEKT	***WIADUKT DROGOWY WD-4***	SKALA **1:50; 1:200**
TYTUŁ RYSUNKU	**Rysunki ogólne. Wiadukt drogowy, kładka rowerowa, wiadukt objazdowy.** REW. 1.0	NR RYS. **4.4**