



**KLADKA ROWEROWA MD-5k**  
**PRZEKRÓJ POPRZECZNY**  
1:50

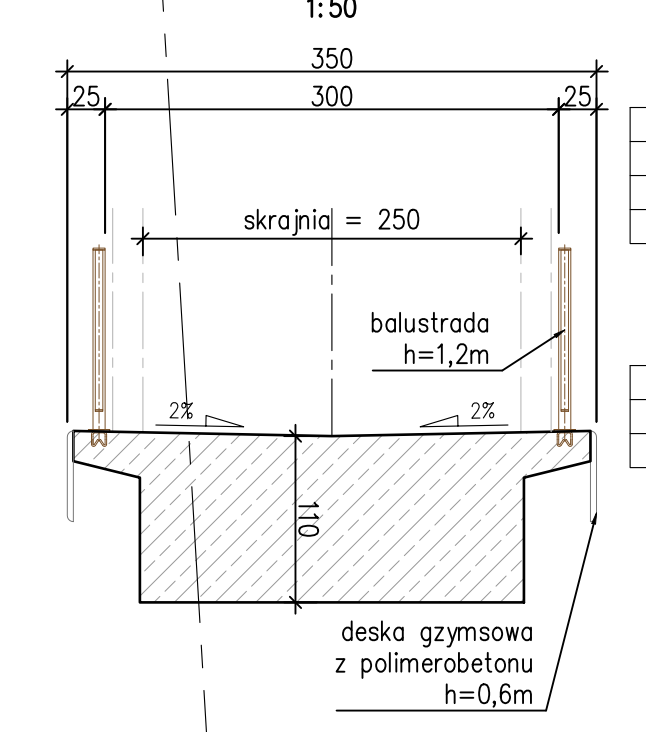


- A**
- Warstwa ścierna --- 4cm
  - Warstwa wiążąca --- 5.5cm
  - Izolacja z papy termozgrzewalnej --- 0.5cm
  - Płyta żelbetowa C30/37 --- 30cm
- B**
- Kapa żelbetowa C35/45 --- 23cm
  - Izolacja z papy termozgrzewalnej --- 1.0cm
  - Płyta żelbetowa C30/37 --- 30cm

**MOST DROGOWY MD-5**  
**PRZEKRÓJ POPRZECZNY**  
1:50

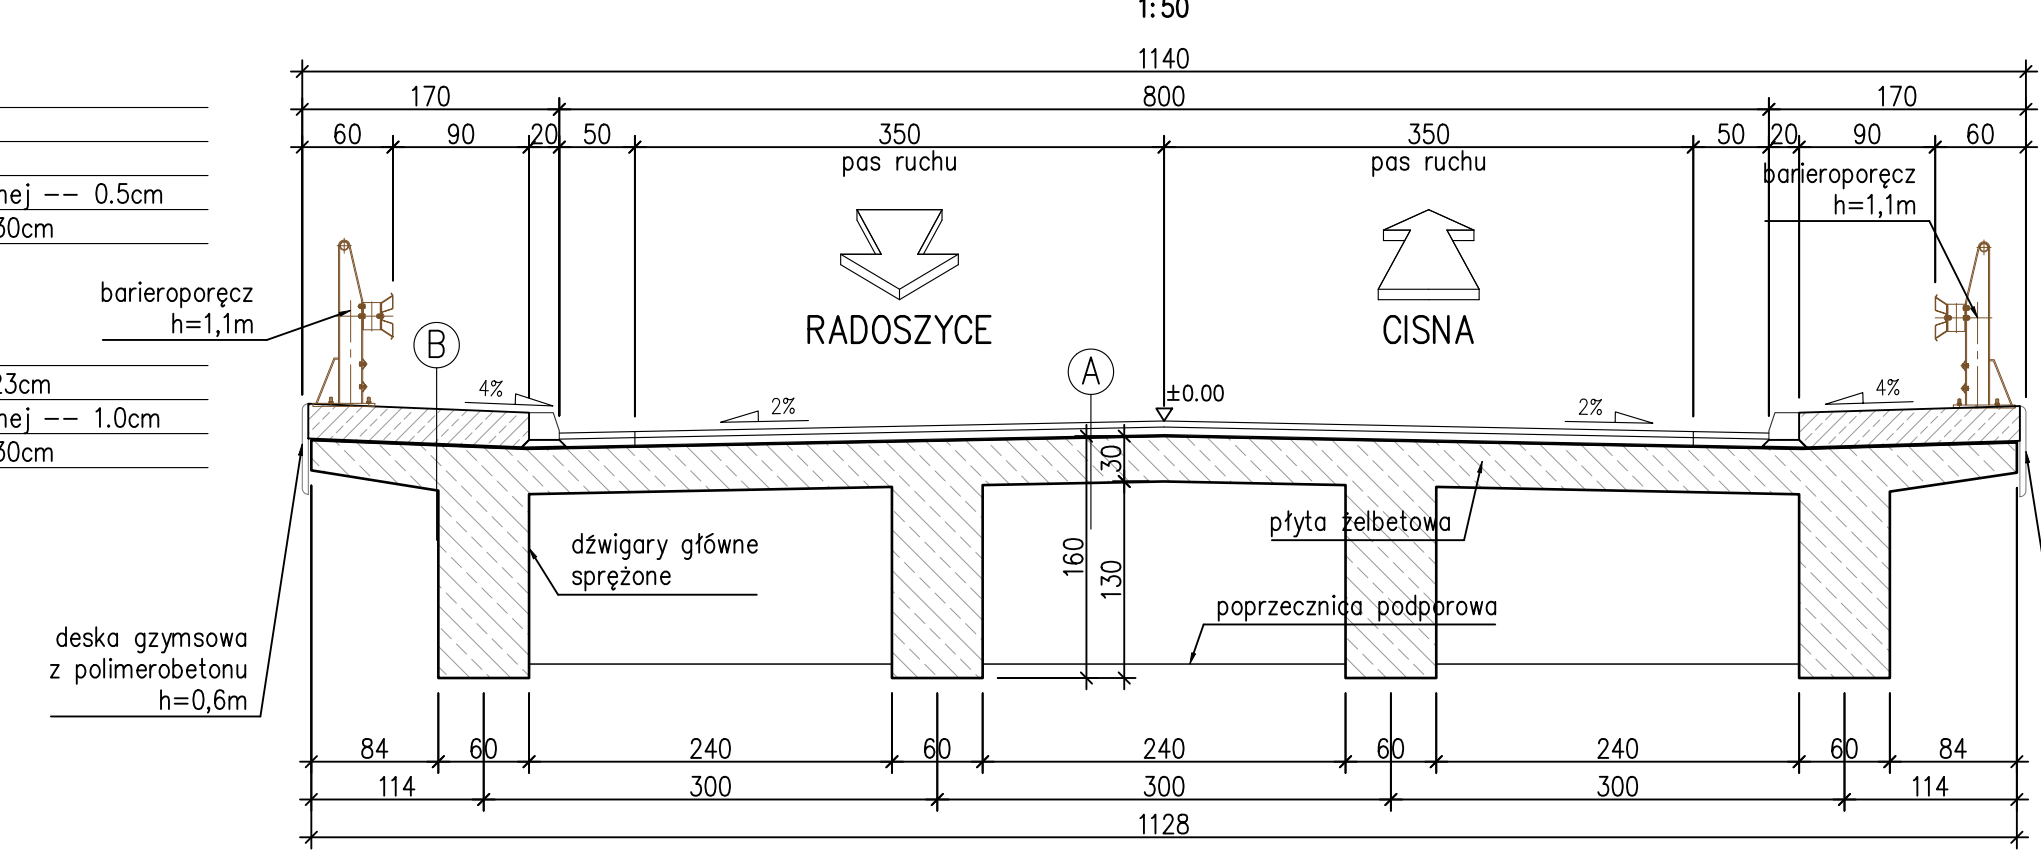

**MOST TYMCZASOWY MD-5o**  
**PRZEKRÓJ POPRZECZNY**  
1:50

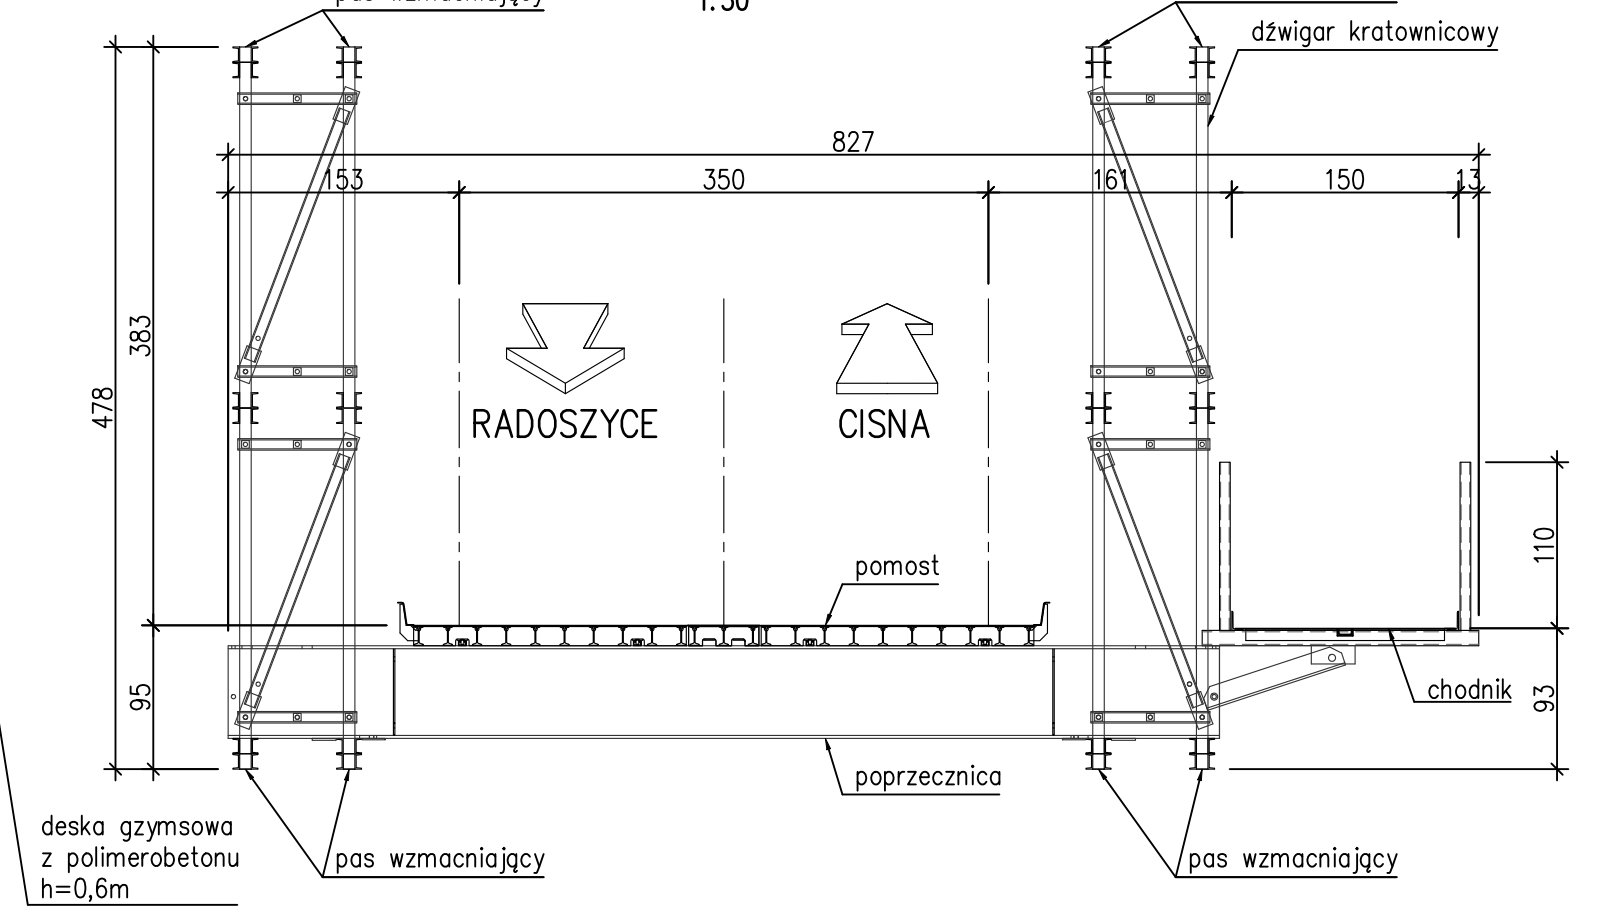

		Podkarpacki Zarząd Dróg Wojewódzkich w Rzeszowie 35-105 Rzeszów, ul. T. Boya Żeleńskiego 19A tel. 17 860 94 50 • biuro@pzdw.pl • www.pzdw.pl				STADIUM  PROJEKT KONCEPCYJNY		
JEDNOSTKA PROJEKTOWA		E&C Sp. z o.o. 41-300 Dąbrowa Górnicza ul. Ks. G. Augustynika 1A/32		ProtechniCon Sp. z o.o. 31-872 Kraków os. Wydwizyno 303 20/LU7		BRANŻA  BRANŻA MOSTOWA		
ZAMIERZENIE BUDOWLANE Rozbudowa drogi wojewódzkiej nr 897 – Etap I Radoszyce–Cisna		ADRES INWESTYCJI woj. podkarpackie, pow. sanocki, gm. Komańcza oraz pow. leski, gm. Cisna		DATA  10.2021				
FUNKCJA		ZESPÓŁ PROJEKTOWY		SPECJALNOŚĆ		PODPIS		
Główni projektanci	mgr inż. Maciej Zuchowicz		MAP/0084/POOM/04		MOSTOWA			
	mgr inż. Rafał Potępa		MAP/0059/PWBM/20		MOSTOWA			
Projektanci	mgr inż. Piotr Szumowicz		MAP/0448/PWBM/19		MOSTOWA			
	mgr inż. Adrian Żębal		SLK/1740/POOM/07		MOSTOWA			
	mgr inż. Mariusz Robak		SLK/0082/POOM/03		MOSTOWA			
	mgr inż. Tomasz Cwajna		MAP/0195/POOM/10		MOSTOWA			
Sprawdzający	mgr inż. Tomasz Grysiak		MAP/0085/POOM/06		MOSTOWA			
	mgr inż. Bartosz Miśkowicz inż. Natalia Kielek inż. Sylwia Tarnowska							
OBJEKT  MOST DROGOWY MD-5					SKALA 1:50; 1:200			
TYTUŁ RYSUNKU Rysunki ogólne. Most drogowy, kładka rowerowa, most objazdowy.					REW. 1.0		NR RYS. 4.5	