


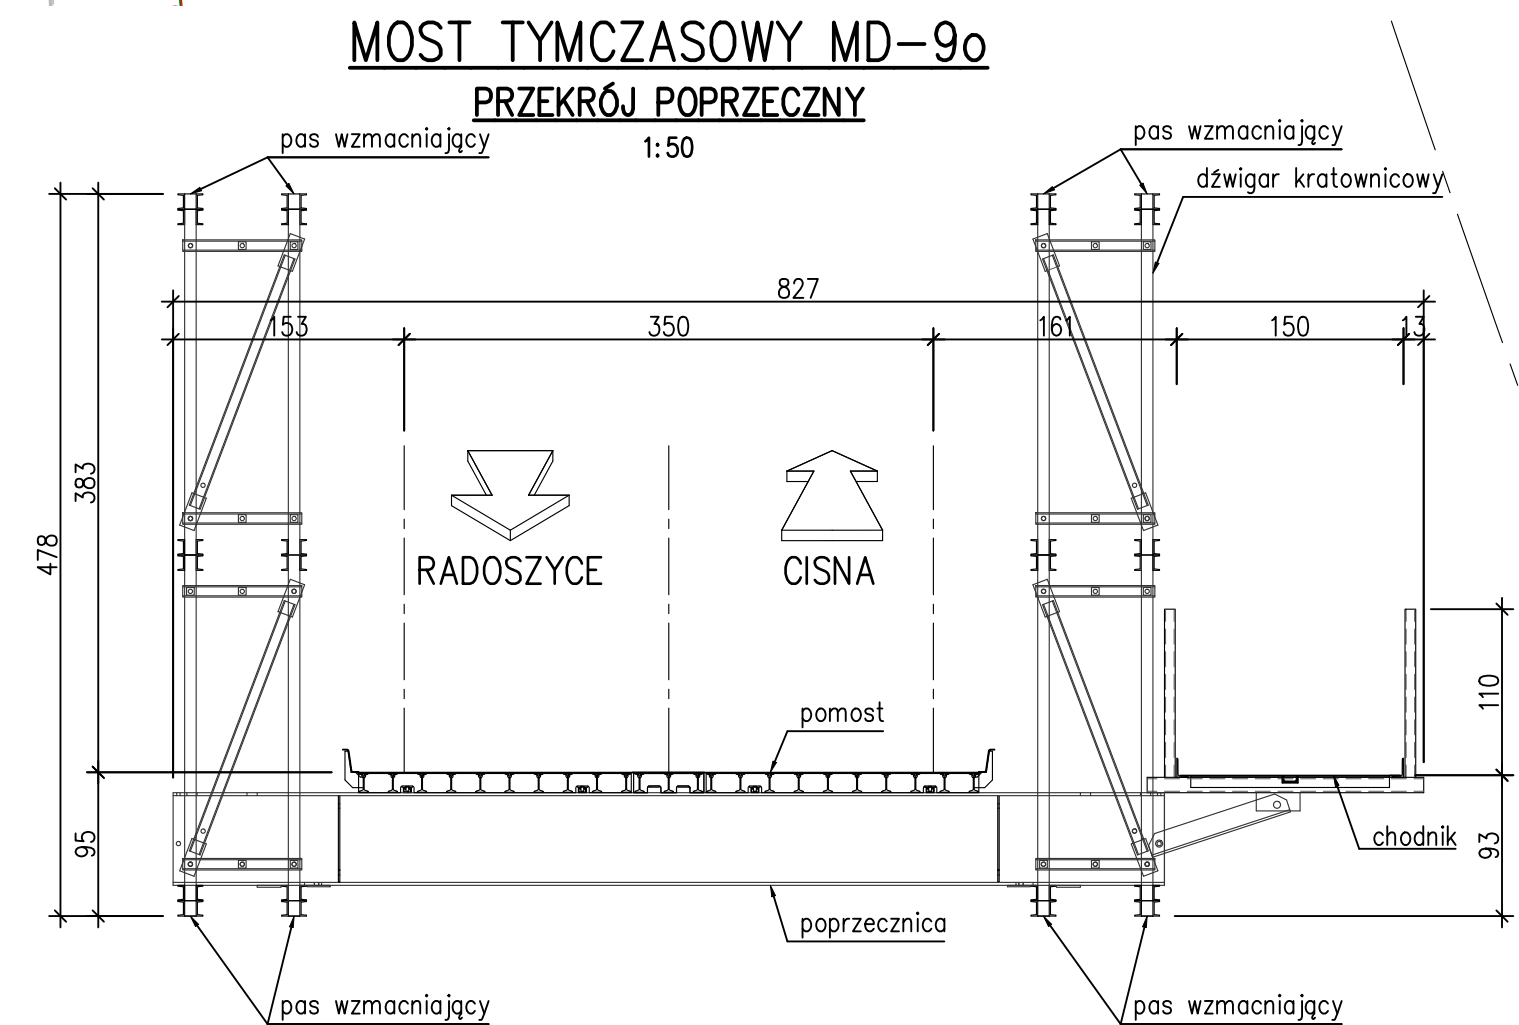





**A**

Warstwa ścierna	--- 4cm
Warstwa wiążąca	--- 5.5cm
Izolacja z papy termozgrzewalnej	--- 0.5cm
Rama żelbetowa C30/37	--- 125cm

**B**

Kapa żelbetowa C35/45	--- 23cm
Izolacja z papy termozgrzewalnej	--- 1.0cm
Rama żelbetowa C30/37	--- 125cm



   			
<b>INWESTOR</b> Podkarpacki Zarząd Dróg Wojewódzkich w Rzeszowie 35-105 Rzeszów, ul. T. Boya Żeleńskiego 19A tel. 17 860 94 50 • biuro@pzdw.pl • www.pzdw.pl			
<b>JEDNOSTKA PROJEKTOWA</b>  <b>E&amp;C Sp. z o.o.</b> 41-300 Dąbrowa Górnicza ul. Ks. G. Augustynika 1A/32  <b>ProtechniCon Sp. z o.o.</b> 31-872 Kraków os. Dywizjonu 303 20/LU7			
<b>ZAMIERZENIE BUDOWLANE</b> Rozbudowa drogi wojewódzkiej nr 897 – Etap I Radoszyce–Cisna			
<b>ADRES INWESTYCJI</b> woj. podkarpackie, pow. sanocki, gm. Komańcza oraz pow. leski, gm. Cisna			
<b>STADIUM</b>			<b>PROJEKT</b> KONCEPCYJNY
<b>BRANZA</b>			<b>BRANZA</b> MOSTOWA
<b>DATA</b>			<b>DATA</b> 10.2021
<b>FUNKCJA</b>	<b>ZESPÓŁ PROJEKTOWY</b>	<b>SPECJALNOŚĆ</b>	<b>PODPIS</b>
Główni projektanci	mgr inż. Maciej Zuchowicz mgr inż. Rafał Potępa	MAP/0084/POOM/04 MAP/0059/PWBM/20	MOSTOWA MOSTOWA
Projektanci	mgr inż. Piotr Szumowicz mgr inż. Adrian Zębała mgr inż. Mariusz Robak mgr inż. Tomasz Cwajna	MAP/0448/PWBM/19 SLK/1740/POOM/07 SLK/0082/POOM/03 MAP/0195/POOM/10	MOSTOWA MOSTOWA MOSTOWA MOSTOWA
Sprawdzający	mgr inż. Tomasz Grysiak	MAP/0085/POOM/06	MOSTOWA
Opracowali	mgr inż. Bartosz Miśkowiec inż. Natalia Kielek inż. Sylwia Tarnowska		
<b>OBJEKT</b> <b>MOST DROGOWY MD-9</b>			<b>SKALA</b> 1:50; 1:200
<b>TYTUŁ RYSUNKU</b> Rysunki ogólne. Most drogowy, kładka rowerowa, most objazdowy.			<b>NR RYS.</b> 4.9