



MAŁE MOSTY DROGOWE
TYPOWY PRZEKRÓJ POPRZECZNY
1:50

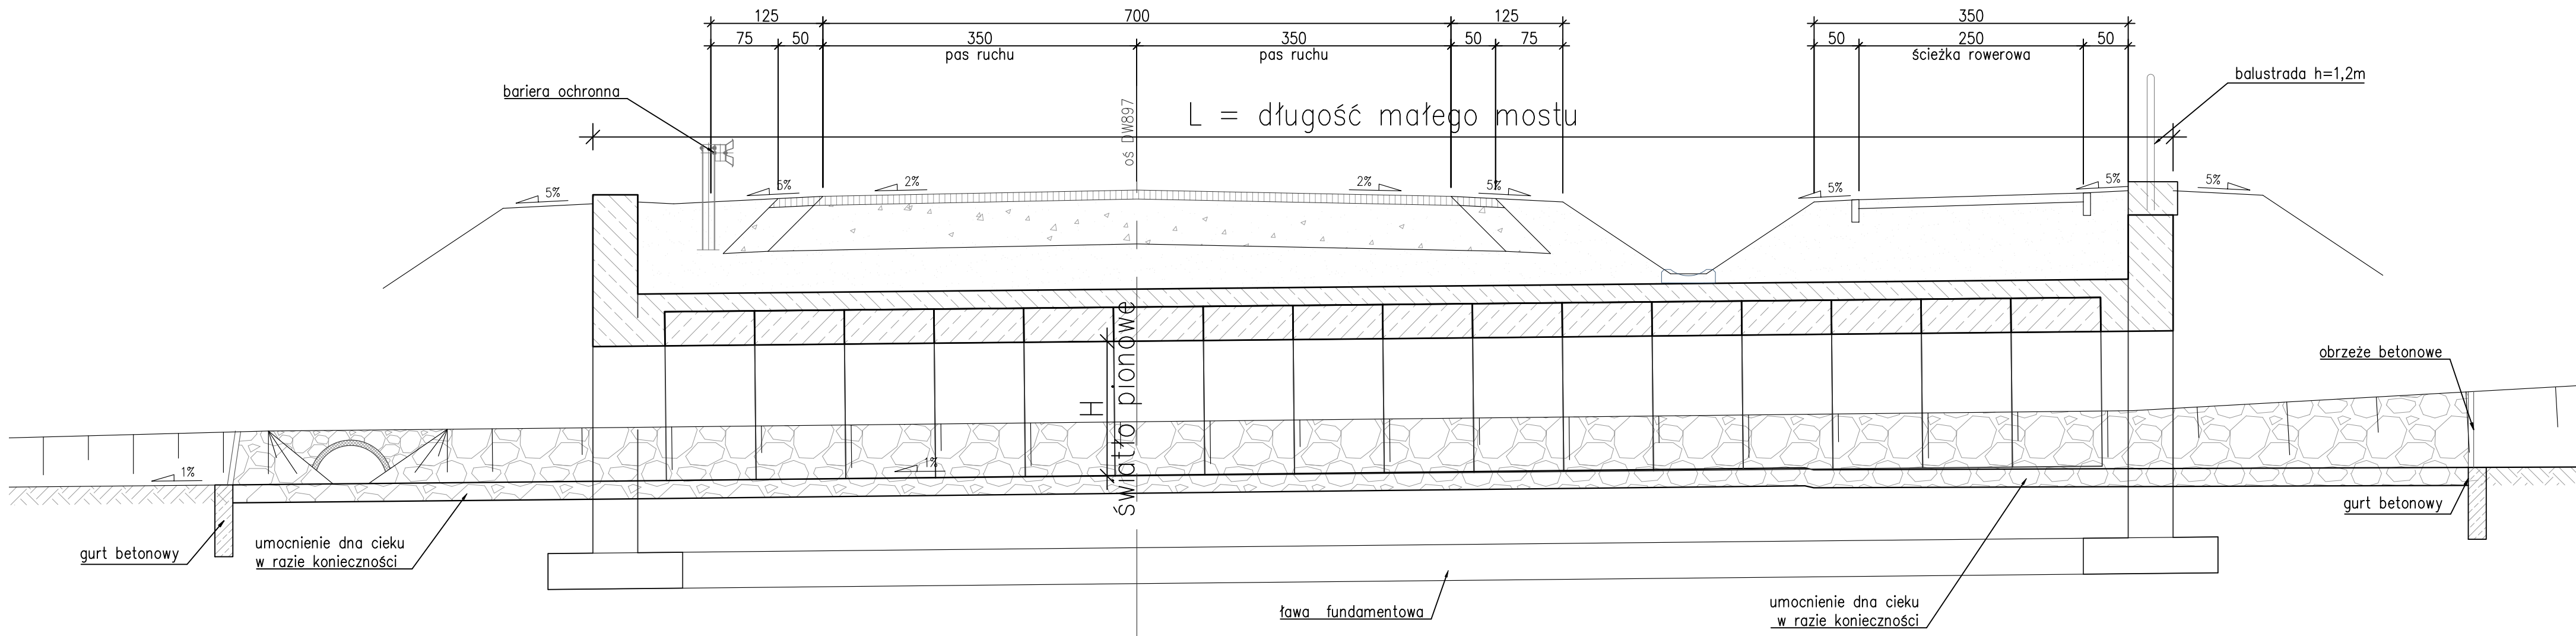

MAŁE MOSTY DROGOWE
TYPOWY PRZEKRÓJ PODŁUŻNY
1:50

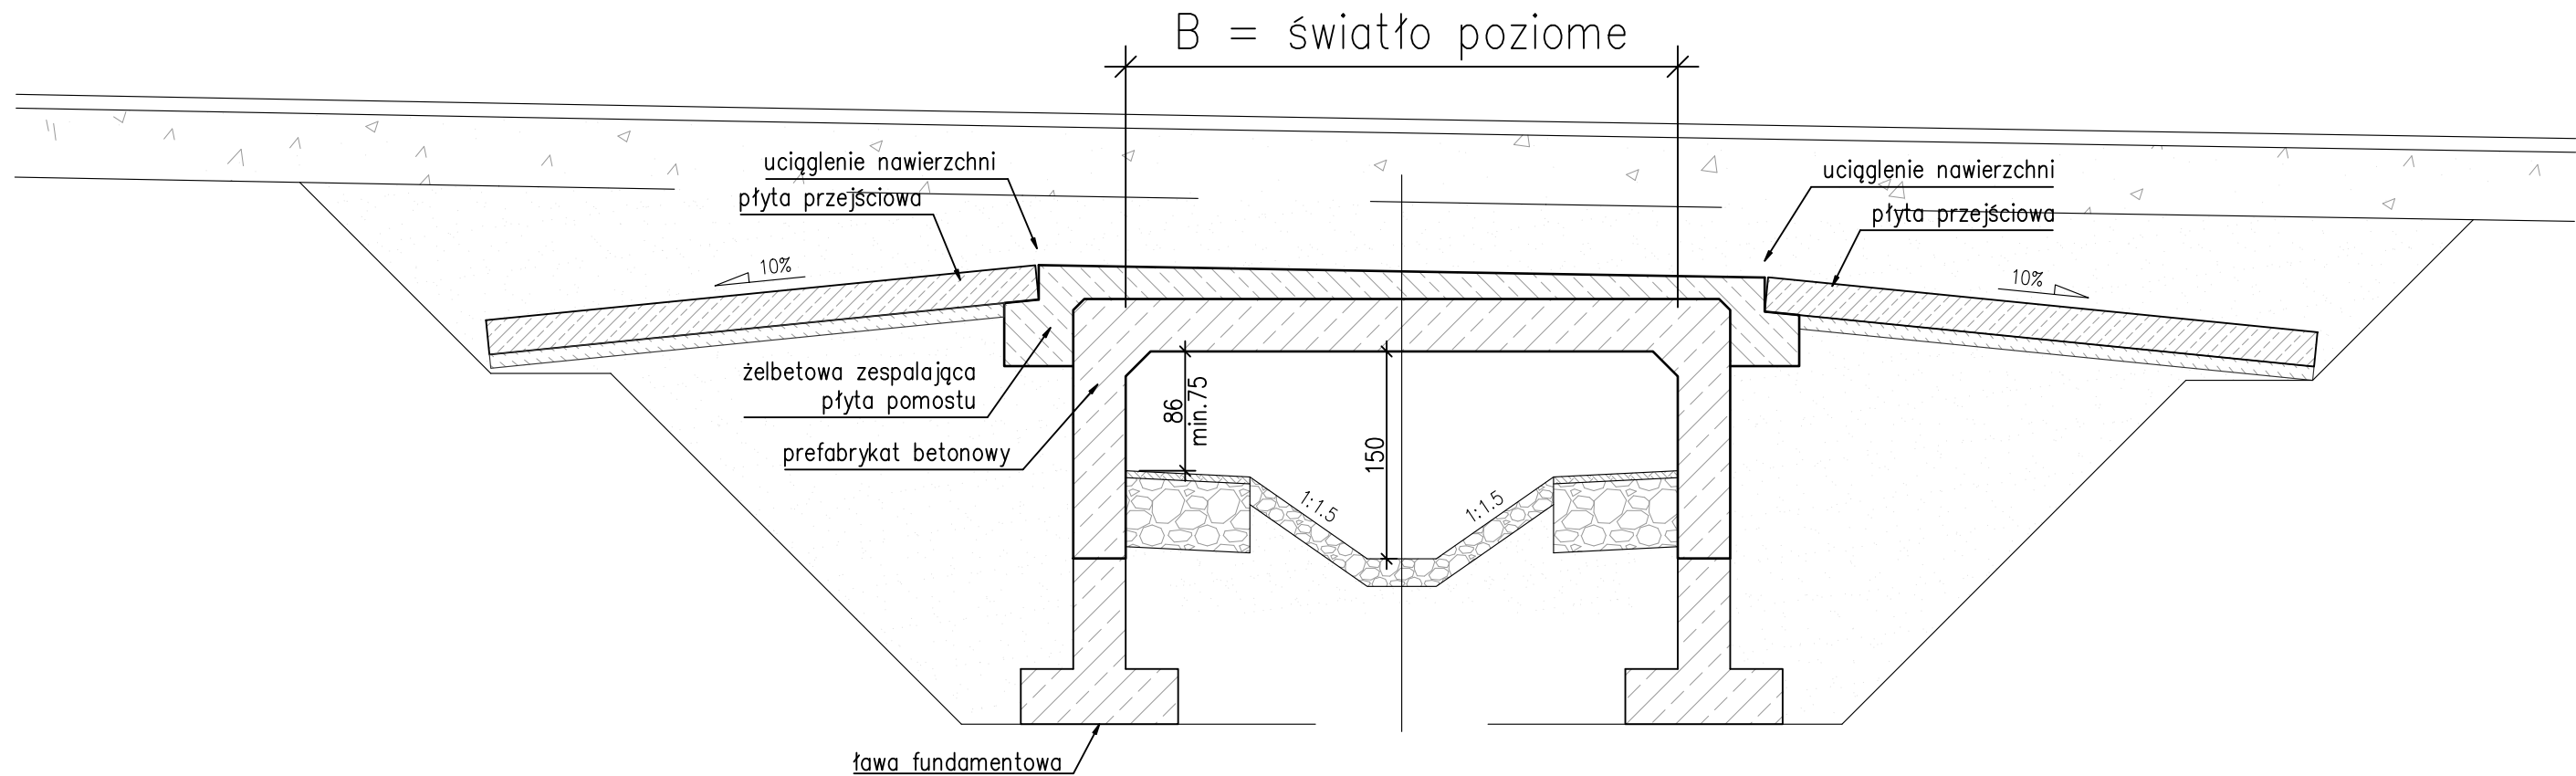

Zestawienie małych mostów				
Obiekt	KM	Światło		Długość
		Poziome	Pionowe	
MM-102	39,514	6,00	2,00	22,65
MM-103	39,701	6,00	2,00	18,65
MM-104	40,457	3,00	1,50	16,85
MM-105	40,537	3,00	2,00	16,85
MM-107	41,216	3,00	2,00	17,35
MM-109	42,707	4,00	2,00	20,70
MM-110	43,200	3,00	2,00	19,55
MM-111	43,967	3,00	2,00	19,35
MM-112	44,831	3,00	2,00	16,85
MM-113	45,296	3,00	2,00	19,00
MM-114	45,434	3,00	2,00	19,40
MM-115	45,637	3,00	2,00	18,65
MM-116	47,550	3,00	2,00	13,05
MM-117	48,092	3,00	2,00	18,15
MM-118	48,519	4,00	2,00	17,55
MM-121	50,444	3,00	2,00	13,05
MM-122	50,769	3,00	1,50	18,20
MM-123	50,959	4,00	2,00	16,85
MM-125	51,911	3,00	2,00	16,85
MM-126	52,435	6,00	2,00	10,30
MM-127	52,778	3,00	2,00	17,35
MM-128	53,252	3,00	2,00	17,35
MM-129	53,500	3,00	2,00	17,35
MM-130	55,176	3,00	2,00	16,85
MM-132	56,149	4,00	2,00	19,30
MM-133	56,395	3,00	2,00	16,70
MM-135	57,028	3,00	2,00	10,20
MM-136	57,490	6,00	2,25	10,20
MM-137	57,809	3,00	2,00	20,25
MM-138	58,341	3,00	2,00	16,35
MM-139	58,417	3,00	2,00	27,95
MM-140	58,826	3,00	2,00	20,10
MM-141	59,691	3,00	2,00	26,50
MM-142	59,743	3,00	2,00	22,10
MM-143	59,954	3,00	2,00	18,65
MM-144	60,357	3,00	2,00	16,00
MM-145	60,603	3,00	2,65	10,55
MM-147	61,210	3,00	2,00	16,70
MM-148	61,370	6,00	4,00	17,75
MM-150	61,860	3,00	2,00	14,25
MM-152	63,110	3,00	2,00	23,65
MM-155A	64,692	3,00	2,00	15,75
MM-158	65,851	3,00	2,00	11,40
MM-159	66,009	3,00	2,00	11,40
MM-161	67,096	3,00	2,00	18,20



Fundusze Europejskie
Program Regionalny



Rzeczpospolita
Polska



PODKARPACIE
regionu rozwoju



Unia Europejska
Europejskie Fundusze
Strukturalne i Inwestycyjne

INWESTOR



Podkarpacki Zarząd Dróg Wojewódzkich w Rzeszowie
35-105 Rzeszów, ul. T. Boya Żeleńskiego 19A
tel. 17 860 94 50 • biuro@pzdwr.pl • www.pzdwr.pl

STADIUM

PROJEKT
KONCEPCYJNY

JEDNOSTKA PROJEKTOWA



E&C Sp. z o.o.
41-300 Dąbrowa Górnicza
ul. Ks. G. Augustynika 1A/32



ProtechniCon Sp. z o.o.
31-872 Kraków
os. Dywizjonu 303 20/LU7

BRANŻA

BRANŻA
MOSTOWA

ZAMIERZENIE BUDOWLANE

Rozbudowa drogi wojewódzkiej nr 897 – Etap I Radoszyce-Cisna

ADRES INWESTYCJI

woj. podkarpackie, pow. sanocki, gm. Komańcza oraz pow. leski, gm. Cisna

DATA

10.2021

FUNKCJA	ZESPÓŁ PROJEKTOWY	SPECJALNOŚĆ	PODPIS	
Główni projektanci	mgr inż. Maciej Żuchowicz	MAP/0084/POOM/04	MOSTOWA	
	mgr inż. Rafał Potępa	MAP/0059/PWBM/20	MOSTOWA	
Projektanci	mgr inż. Piotr Szumowicz	MAP/0448/PWBM/19	MOSTOWA	
	mgr inż. Adrian Zębała	SLK/1740/POOM/07	MOSTOWA	
	mgr inż. Mariusz Robak	SLK/0082/POOM/03	MOSTOWA	
	mgr inż. Tomasz Cwajna	MAP/0195/POOM/10	MOSTOWA	
Sprawdzający	mgr inż. Tomasz Grysiak	MAP/0085/POOM/06	MOSTOWA	
Opracowali	mgr inż. Bartosz Miśkowiec inż. Natalia Kielek inż. Sylwia Tarnowska			

OBIEKT

MAŁE MOSTY DROGOWE

SKALA

1:50

TYTUŁ RYSUNKU

Rysunki ogólne. Małe mosty drogowe. Typowe rozwiązanie.

REW.

NR RYS.

5