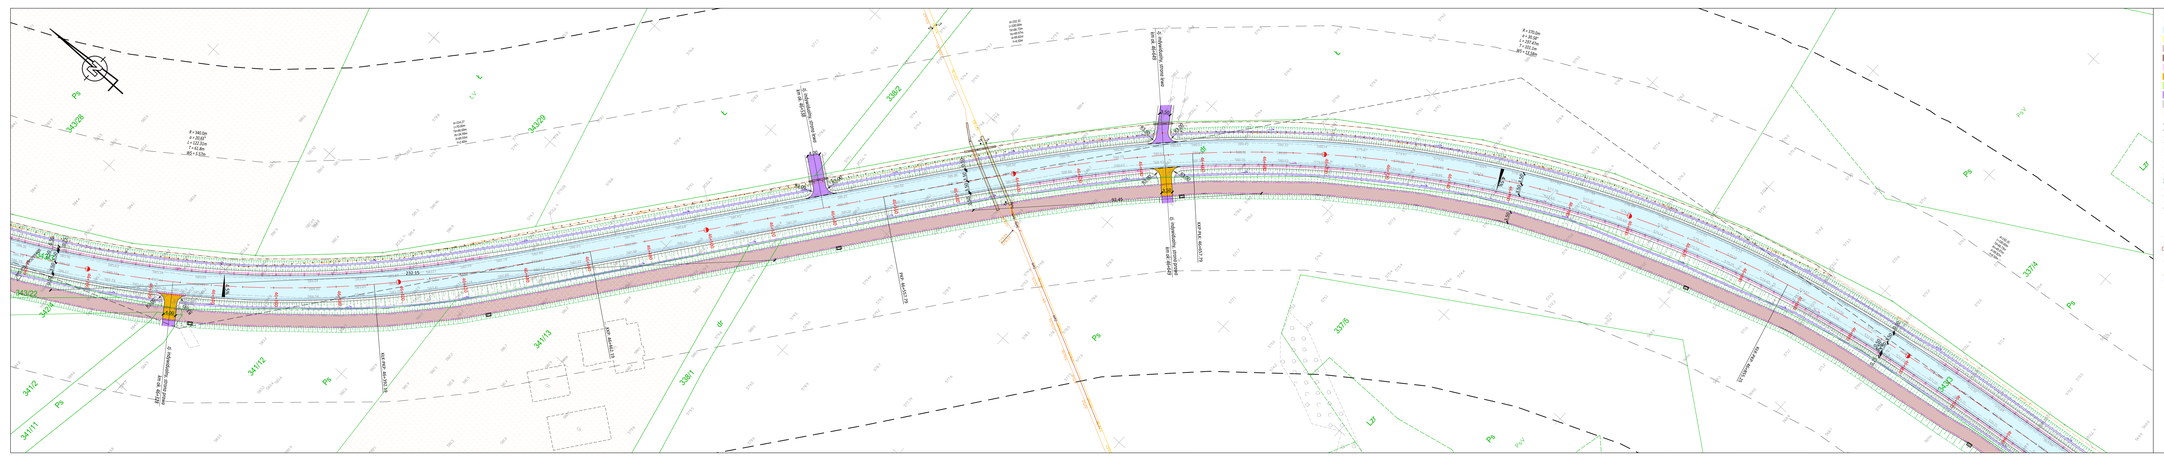
LEGENDA:
projektowana jezdnia dróg wojewódzkiej
projektowany chodnik
projektowana ścieżka rowerowa
projektowany ciąg pieszo-rowerowy
projektowana ulotka autobusowa/postojowa
projektowana nawierzchnia zjazdów z nawierzchni bitumicznej
projektowana nawierzchnia zjazdów z kostki betonowej
projektowana nawierzchnia zjazdów z kruszywa
projektowane powierzchnie z dolkiego bruku/otoczaków
działki z wydanymi decyzjami WZDT
projektowany krawężnik betonowy 20x30 cm
projektowany krawężnik betonowy obniżony/fazowy
projektowane obrzeże betonowe
projektowana krawędź jezdni
projektowana krawędź pobocza
proj. elementy projektowanego oznakowania poziomego
projektowana krawędź pobocza utwardzonego
projektowany ekran tymczasowy/t - na czas budowy obiektów mostowych
projektowany ekran akustyczny z konstrukcją stalowo-aluminiową
projektowana siatka
ścieki trójkątne
ścieki tiolowe
ścieki korytkowe/rynsztoki
Sanitra
MOP
lokalizacja miejsca obsługi rowerzystów
przechyłki na łukach
projektowana przebudowa kolizji z siecią W
projektowana przebudowa kolizji z siecią K
projektowana kanalizacja deszczowa/odwodnienie
projektowany kanał technologiczny
likwidacja istniejących przebiegów sieci
projektowane oświetlenie drogowe
projektowana przebudowa kolizji z siecią nN, SN
projektowana przebudowa przewieszenia sieci nN, SN
Ps
L
Lzr
Pr
Pr.V
Lzr.V
341/28
341/29
