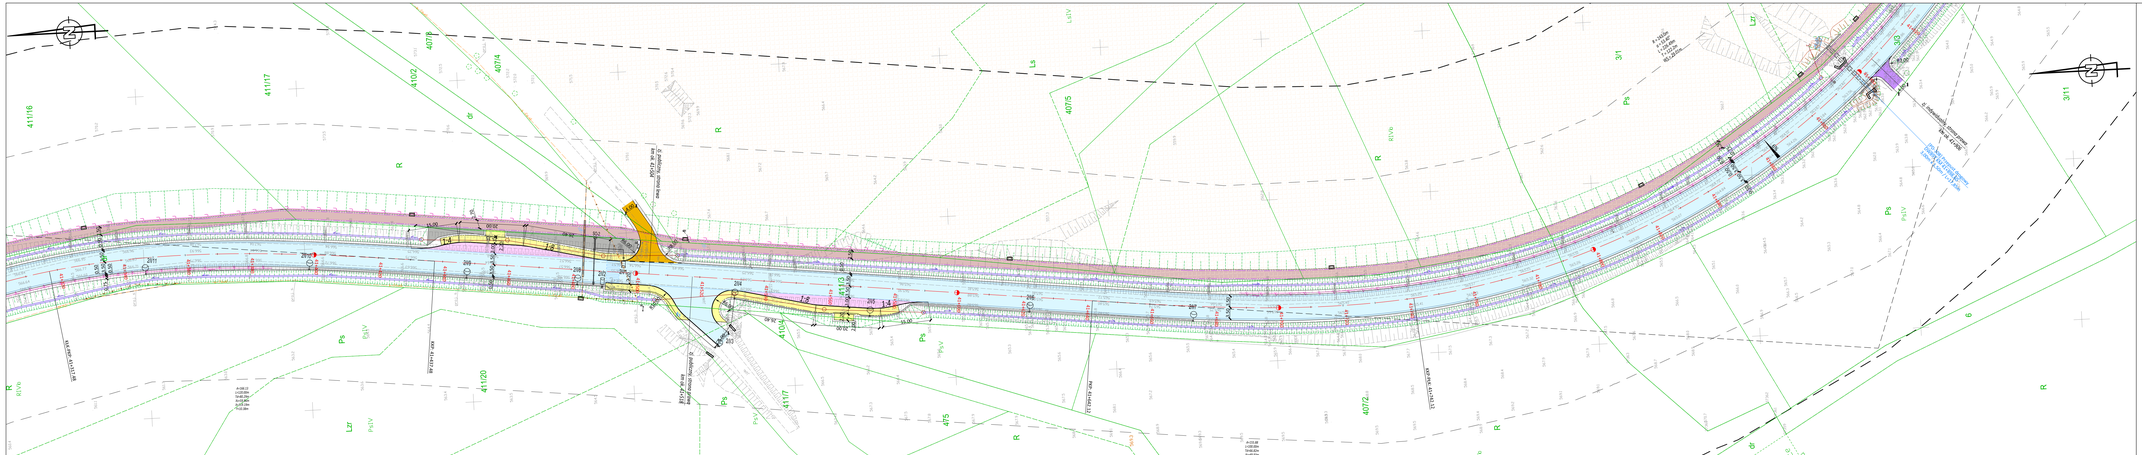

LEGENDA:

- projektowana jezdnia drogi wojewódzkiej
- projektowana chodnik
- projektowana ścieżka rowerowa
- projektowany ciąg pieszo-rowerowy
- projektowana zatoka autobusowa/postojowa
- projektowana nawierzchnia jezdni z nawierzchni bitumicznej
- projektowana nawierzchnia jezdni z kostki betonowej
- projektowana nawierzchnia jezdni z kruszywa
- projektowane powierzchnie z dolistegi bruku/chodników
- działki z wydanymi decyzjami WZiZT
- projektowany krawężnik betonowy 20x30 cm
- projektowany krawężnik betonowy obniżony/ścięty
- projektowane obrzeże betonowe
- projektowana krawędź jezdni
- projektowana krawędź pobocza
- projektowana krawędź pobocza utwardzonego
- projektowana krawędź pobocza utwardzonego
- dojazdy do obiektów tymczasowych - na czas budowy obiektów mostowych
- projektowany rów drogowy z kierunkiem spływu wód
- projektowane skarpa
- ścieki trójkątne
- ścieki liniowe
- ścieki korytkowe/muldy
- bariera
- lokalizacja miejsca obsługi rowerzystów
- przeciwłuki na łukach
- projektowana przebudowa kolizji z siecią W
- projektowana przebudowa kolizji z siecią K
- projektowana kanalizacja deszczowa/odwodnienie
- projektowany kanał technologiczny
- likwidacja istniejących przebiegów sieci
- projektowane ulewtelone drogowe
- projektowana przebudowa kolizji z siecią nN, SN
- projektowana przebudowa przewieszenia sieci nN, SN

Fundusze Europejskie dla Podkarpacia

Rzeczpospolita Polska

PODKARPACKIE

Unia Europejska Europejski Fundusz Rozwoju Wsi Polskiej

**Zarząd Województwa Podkarpackiego**
**35-010 Rzeszów, al. Łukasza Cieplińskiego 4**
tel. 17 850 17 00 • urzad@podkarpackie.pl • www.podkarpackie.pl

EGD/DR

PROJEKT KONCEPCYJNY

BDiSD

BRANŻA DROGOWA

SD.5

06.2022

| | | | |
|---|---|---|---|
| TYPEUR | ODPOWIEDZIALNOŚĆ | IMIĘ/NAZWISKO | PODPIS |
| Główny projektant | mgr inż. Maciej Zuchowicz | MAP/0084/POOM/09 | MOSTOWA |
| | mgr inż. Rafał Potępa | MAP/0059/PWBM/20 | MOSTOWA |
| Projektant | mgr inż. Bartłomiej Bała | MAP/0083/POOD/05 | DROGOWA |
| Projektant | mgr inż. Piotr Nowak | MAP/0019/POOD/08 | DROGOWA |
| Projektant | mgr inż. Katarzyna Wąsowiak | MAP/0227/PWBD/21 | DROGOWA |
| Sprawdzający | mgr inż. Wojciech Sańka | MAP/0022/POOD/08 | DROGOWA |
| Opracował | ... | | |

OBIEKT
Droga wojewódzka nr 897 Radoszyce - Cena

OPRACOWANIE
Plan sytuacyjny

SKALA
1:500

WERSJA
EGE.2022

2.4