



Profil - Linia trasowania 897

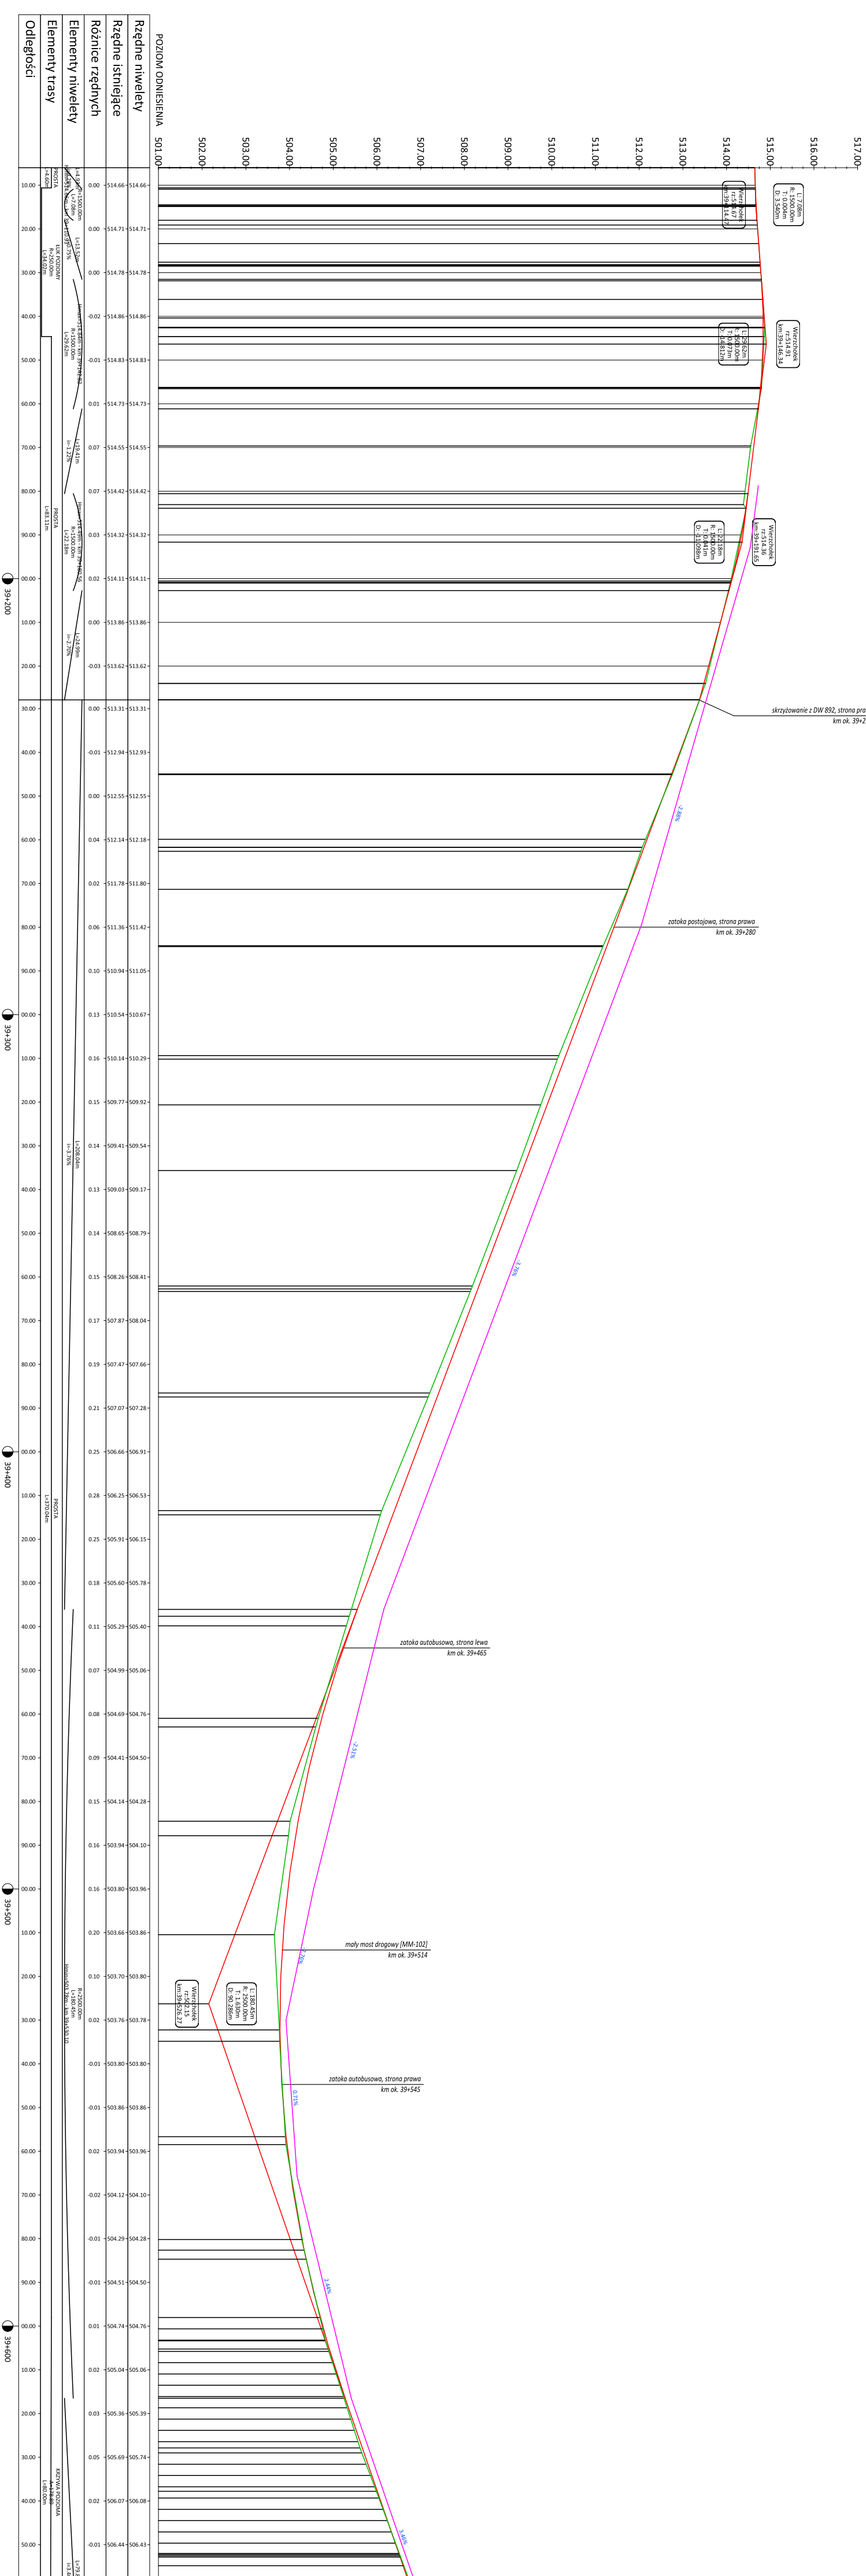

Profil - Linia trasowania 89

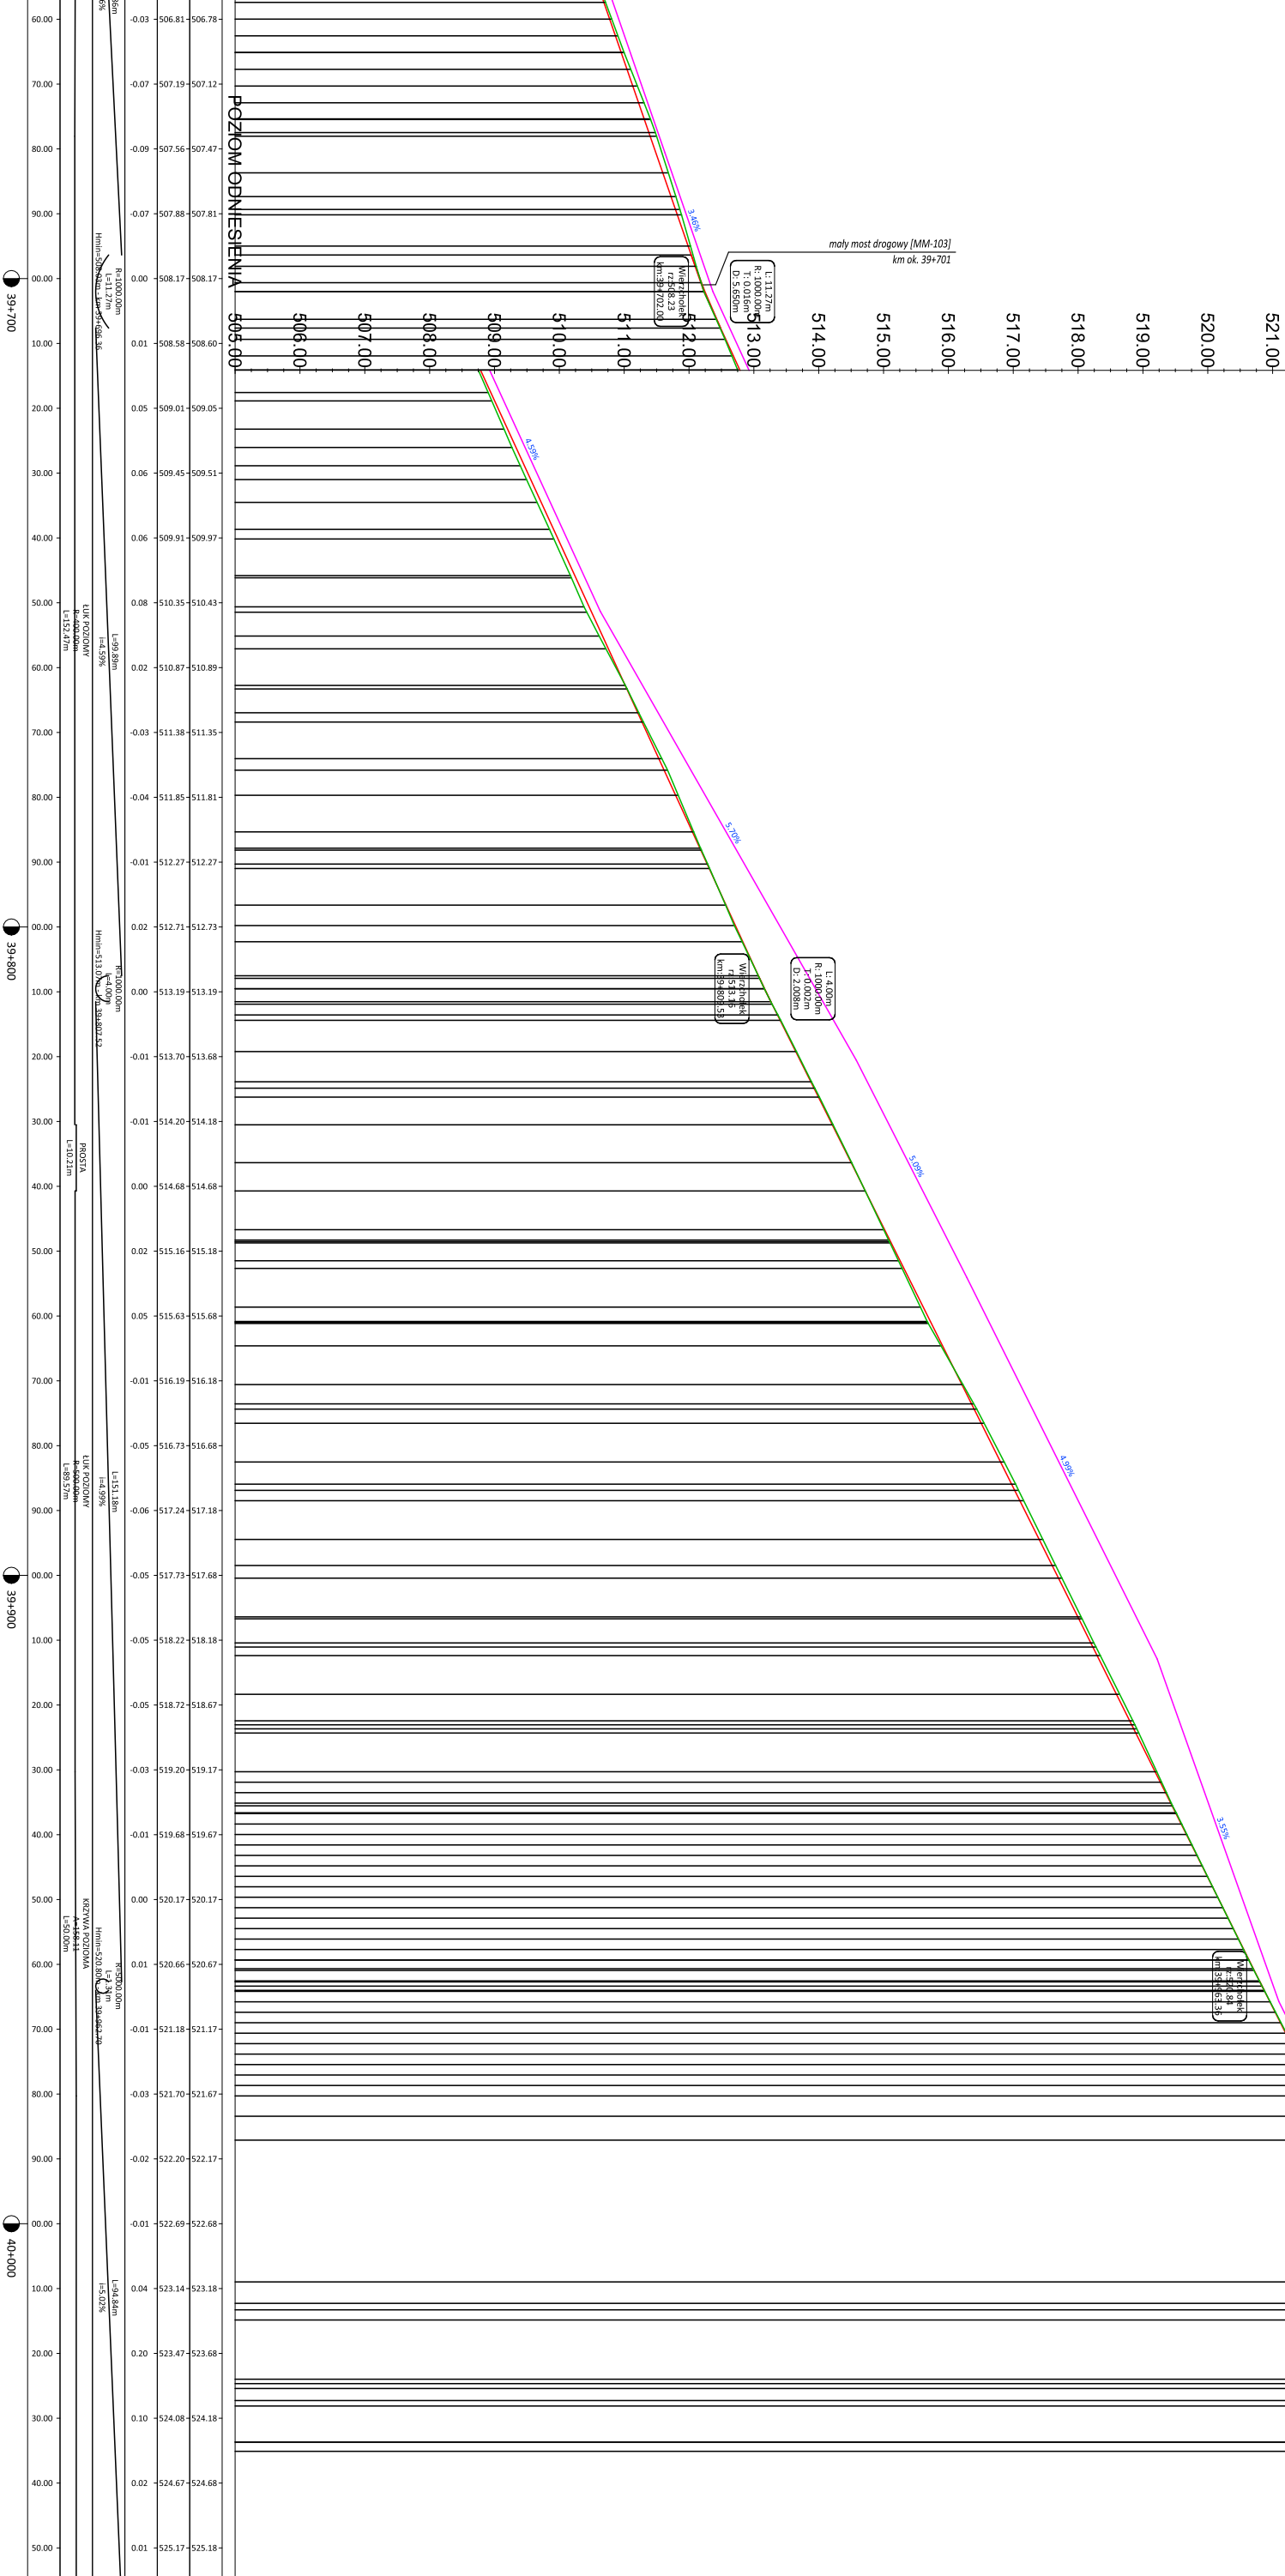

Profil - Linia trasowania 897

