PRZEKRÓJ TYPOWY ZE ŚCIEŻKĄ ROWEROWĄ ZA ROWEM

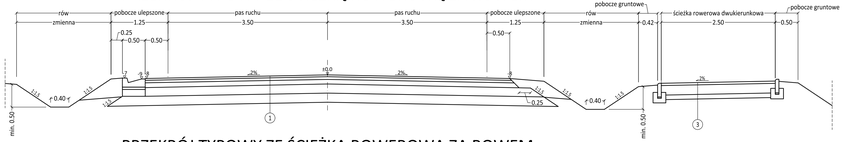

PRZEKRÓJ TYPOWY ZE ŚCIEŻKĄ ROWEROWĄ ZA ROWEM

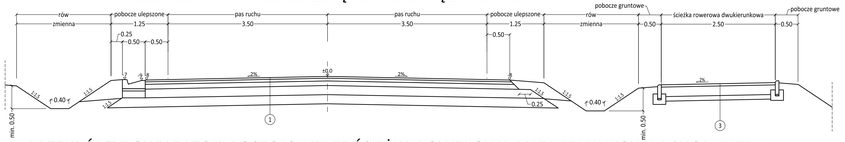

PRZEKRÓJ TYPOWY ZATOKI POSTOJOWEJ ZE ŚCIEŻKĄ ROWEROWĄ DWUKIERUNKOWĄ I CHODNIKIEM

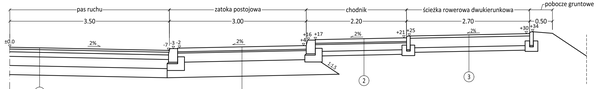

kostka bet. wibroprasowana w kolorze czerwonym 8cm
podsypka cem-piask. 1:4 3cm
podbudowa z kruszywa łamanego stab. mech. 0/63mm 20cm
podbudowa i wzmocnienie podłoża zgodnie z konstrukcją jezdni

PRZEKRÓJ TYPOWY ZATOKI POSTOJOWEJ Z BOCZNYM PASEM DZIELĄCYM

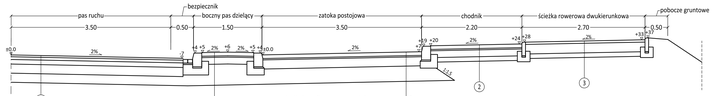

kostka bet. wibroprasowana w kolorze czerwonym 8cm
podsypka cem-piask. 1:4 3cm
podbudowa z kruszywa łamanego stab. mech. 0/31.5mm 15cm
podbudowa i wzmocnienie podłoża zgodnie z konstrukcją jezdni

kostka bet. wibroprasowana w kolorze czerwonym 8cm
podsypka cem-piask. 1:4 3cm
podbudowa z kruszywa łamanego stab. mech. 0/63mm 20cm
podbudowa i wzmocnienie podłoża zgodnie z konstrukcją jezdni

PRZEKRÓJ TYPOWY ZE ŚCIEŻKĄ ROWEROWĄ ZA PASEM BOCZNYM

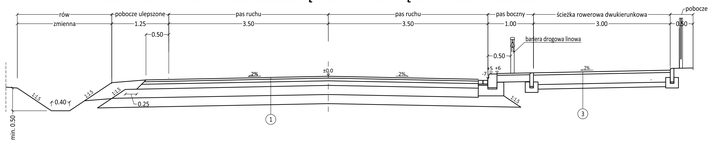

PRZEKRÓJ Z ROZDZIELONYM CHODNIKIEM I ŚCIEŻKĄ PIESZO-ROWEROWĄ

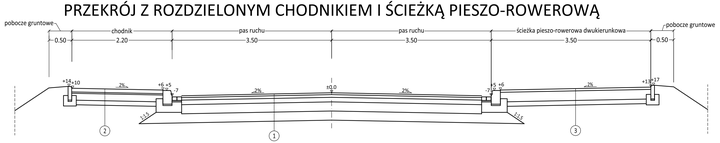

KONSTRUKCJA NR 1 (KR3) - JEZDNIA	
4cm	warstwa ścieralna z betonu asfaltowego AC11S
5cm	warstwa wiążąca z betonu asfaltowego AC 16W
7cm	podbudowa zasadnicza z betonu asfaltowego AC 22P
20cm	podbudowa zasadnicza z mieszanki niezwiązanej C90/3 o uziarnieniu 0/31.5mm, wymagany E2≥160MPa
G2	- wymagany E2≥50MPa
25cm	warstwa mrozoochronna z gruntu stabilizowanego cementem, wymagany E2≥100MPa
61cm	SUMA
G3	- wymagany E2≥35MPa
18cm	warstwa podbudowy pomocniczej z mieszanki związanej spoiwem hydraulicznej lub gruntu stabilizowanego spoiwem hydraulicznym, wymagany E2≥100MPa
25cm	warstwa ulepszonego podłoża z mieszanki niezwiązanej lub z gruntu niewysadzinowego o CBR ≥ 20%, wymagany E2≥50MPa
79cm	SUMA
G4	- wymagany E2≥25MPa
22cm	warstwa mrozoochronna z mieszanki związanej spoiwem hydraulicznym lub gruntu stabilizowanego spoiwem hydraulicznym, wymagany E2≥100MPa
26cm	warstwa ulepszonego podłoża z gruntu stabilizowanego spoiwem hydraulicznym lub wapnem, wymagany E2≥50MPa
84cm	SUMA

KONSTRUKCJA NR 2 - CHODNIK	
8cm	warstwa ścieralna z kostki brukowej wibroprasowanej w kolorze szarym
3cm	podsypka cementowo-piaskowa 1:4
15cm	podbudowa z kruszywa łamanego stabilizowanego mechanicznie 0/31.5mm
G2, G3	- wymagany E2>35MPa
10cm	podbudowa pomocnicza z mieszanki związanej spoiwem hydraulicznym klasy C1,5/2
36cm	SUMA
G4	- wymagany E2≥25MPa
15cm	podbudowa pomocnicza z mieszanki związanej spoiwem hydraulicznym klasy C1,5/2
41cm	SUMA

KONSTRUKCJA NR 3 - ŚCIEŻKA ROWEROWA, CIĄG PIESZO-ROWEROWY	
5cm	warstwa ścieralna z betonu asfaltowego AC 8S
21cm	podbudowa zasadnicza z mieszanki niezwiązanej C90/3 o uziarnieniu 0/31.5mm
G2, G3	- wymagany E2>35MPa
10cm	podbudowa pomocnicza z mieszanki związanej spoiwem hydraulicznym klasy C1,5/2
36cm	SUMA
G4	- wymagany E2≥25MPa
15cm	podbudowa pomocnicza z mieszanki związanej spoiwem hydraulicznym klasy C1,5/2
41cm	SUMA

SCHEMAT ZAGOSPODAROWANIA MIEJSCA OBSŁUGI ROWEROWEJ (MOR)

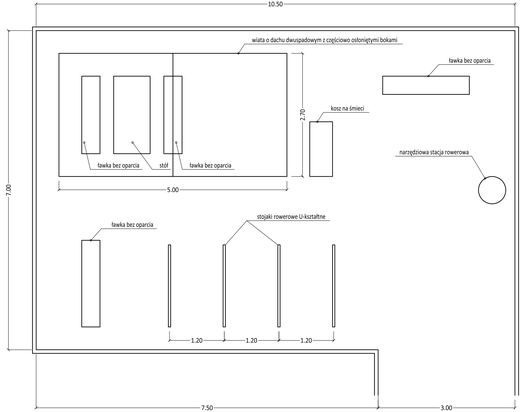

Vp = 50 km/h
Vm = 70 km/h - jezdnia nie jest ograniczona krawężnikami
Vm = 60 km/h - jezdnia jest ograniczona z jednej lub z obu stron krawężnikami
KR 3 - kategoria obciążenia ruchem

Fundusze Europejskie Program Regionalny | Rzeczpospolita Polska | PODKARPACKIE | Unia Europejska Europejskie Fundusze Strukturalne i Inwestycyjne

INWESTOR
Podkarpacki Zarząd Dróg Wojewódzkich w Rzeszowie
35-105 Rzeszów, ul. T. Boya Żeleńskiego 15A
tel. 17 860 94 50 • biuro@pzdw.pl • www.pzdw.pl

STADIUM
PROJEKT KONCEPCYJNY

JEDNOSTKA PROJEKTOWA
E&C Sp. z o.o.
41-300 Dąbrowa Górnicza
ul. Ks.G. Augustynika 1A/32
ProtechniCon Sp. z o.o.
31-872 Kraków
os. Dywizjonu 303 20/LU7

BRANŻA
BRANŻA DROGOWA

ZAMIERZENIE BUDOWLANE
Rozbudowa dróg wojewódzkiej nr 897 – Etap I Radoszyce–Ciana

DATA
03.2022

ADRES INWESTYCJI
woj. podkarpackie, pow. sanocki, gm. Komańcza oraz pow. leski, gm. Ciana

FUNKCJA	ZESPÓŁ PROJEKTOWY		SPECJALNOŚĆ	PODPIS
Główni projektanci	**mgr inż. Maciej Żuchowicz**	MAP/0084/POOM/04	MOSTOWA	
	mgr inż. Rafał Potępa	MAP/0059/PWBM/20	MOSTOWA	
Projektant	**mgr inż. Bartłomiej Bala**	MAP/0063/POOD/05	DROGOWA	
Projektant	**mgr inż. Piotr Nowak**	MAP/0015/POOD/09	DROGOWA	
Projektant	**mgr inż. Katarzyna Mojerczak**	MAP/0322/PWBD/21	DROGOWA	
Sprawdzający	**mgr inż. Wojciech Saklak**	MAP/0022/POOD/09	DROGOWA	
Opracowali	...			

OBIEKT
Droga wojewódzka nr 897 Radoszyce - Ciana

SKALA
1:50

TYTUŁ RYSUNKU
Przekroje typowy

REW.
15.03.2022

NR RYS.