




PRZEKRÓJ B-B

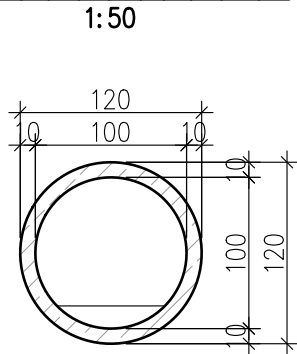


WIDOK OD STRONY WLOTU

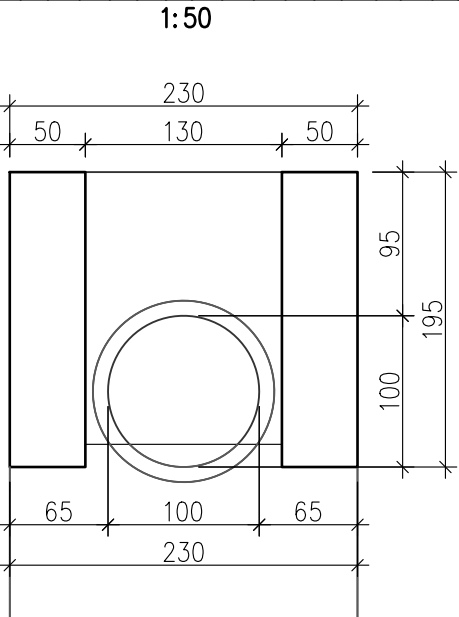

WIDOK OD STRONY WYLOTU

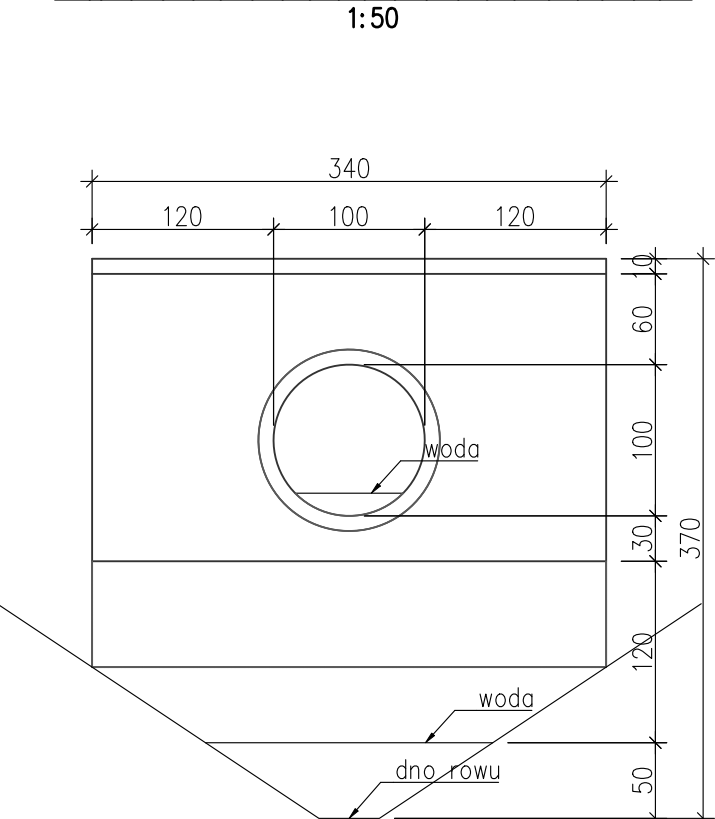

PRZEKRÓJ A-A

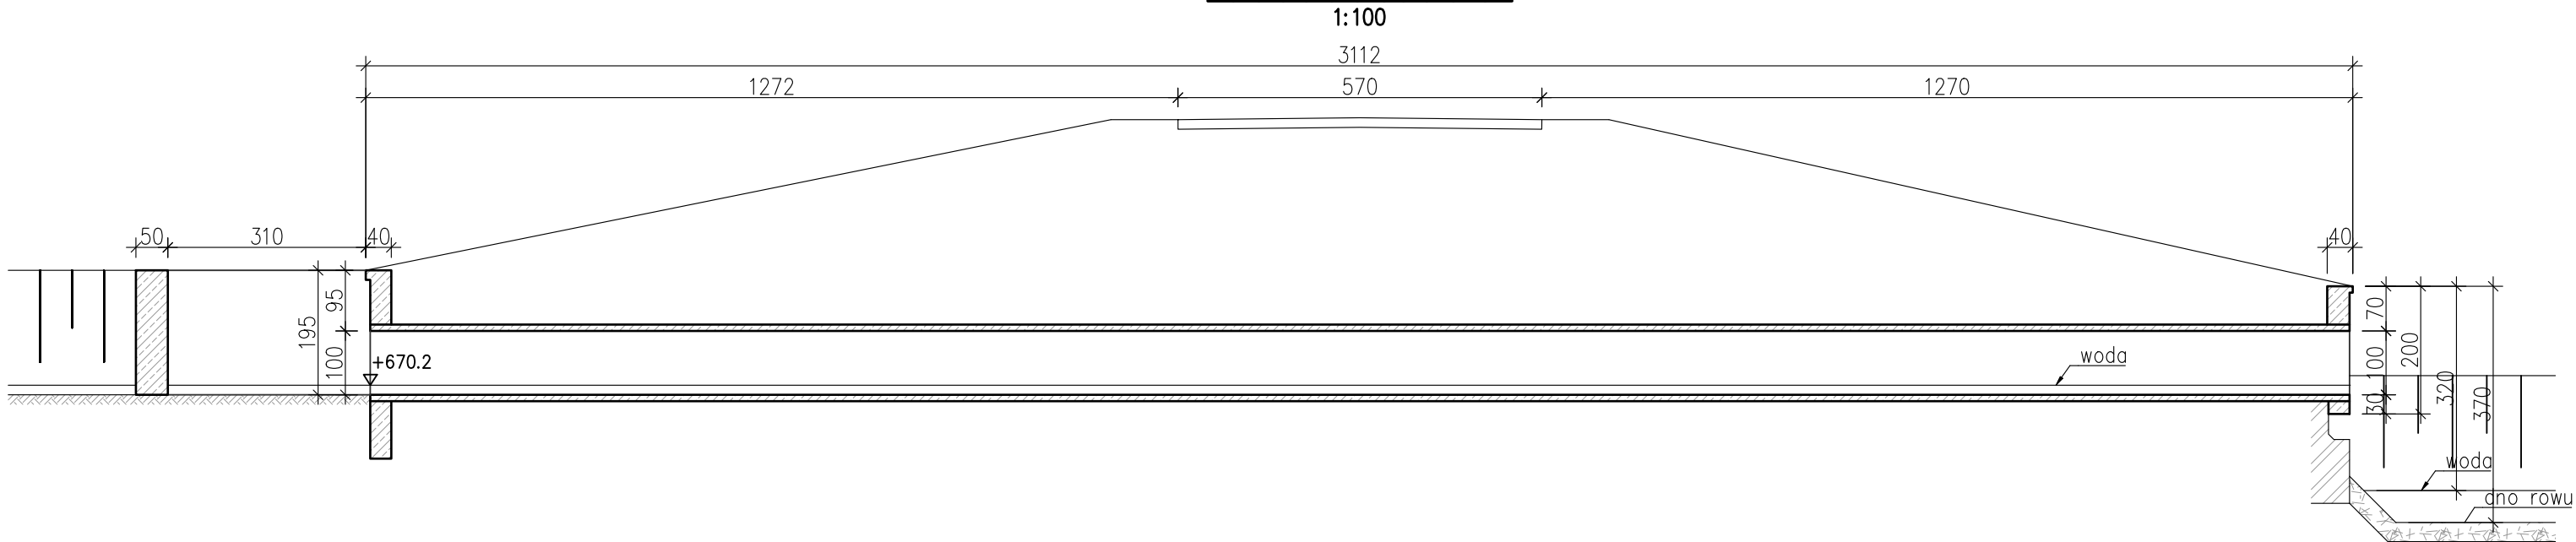

<div><div></div><div></div><div></div><div></div></div>	
<div><div><div>INWESTOR</div><div><div>Podkarpacki Zarząd Dróg Wojewódzkich w Rzeszowie 35-105 Rzeszów, ul. T. Boya Żeleńskiego 19A tel. 17 860 94 50 • biuro@pzdw.pl • www.pzdw.pl</div></div></div><div><div>JEDNOSTKA PROJEKTOWA</div><div><div><div>E&C Sp. z o.o. 41-300 Dąbrowa Górnicza ul. Ks.G. Augustynika 1A/32</div></div><div><div>ProtechniCon Sp. z o.o. 31-872 Kraków os. Dywizjonu 303 20/LU7</div></div></div><div><div>ZAMIERZENIE BUDOWLANE</div><div>Rozbudowa drogi wojewódzkiej nr 897 – Etap I Radoszyce-Cisna</div></div><div><div>ADRES INWESTYCJI</div><div>woj. podkarpackie, pow. sanocki, gm. Komańcza oraz pow. leski, gm. Cisna</div></div></div><div><div>STADIUM</div><div>PROJEKT KONSEPCYJNY</div><div>BRANŻA</div><div>BRANŻA MOSTOWA</div><div>DATA</div><div>10.2021</div></div></div>	
<div><div>FUNKCJA</div><div>ZESPÓŁ PROJEKTOWY</div><div>SPECJALNOŚĆ</div><div>PODPIS</div></div>	
<div><div><div>Główni projektanci</div><div><div>mgr inż. Maciej Żuchowicz</div><div>MAP/0084/POOM/04</div><div>MOSTOWA</div><div></div></div><div><div>mgr inż. Rafał Potępa</div><div>MAP/0059/PWBM/20</div><div>MOSTOWA</div><div></div></div></div><div><div><div>Projektanci</div><div><div>mgr inż. Piotr Szumowicz</div><div>MAP/0448/PWBM/19</div><div>MOSTOWA</div><div></div></div><div><div>mgr inż. Adrian Zębała</div><div>SLK/1740/POOM/07</div><div>MOSTOWA</div><div></div></div><div><div>mgr inż. Mariusz Robak</div><div>SLK/0082/POOM/03</div><div>MOSTOWA</div><div></div></div><div><div>mgr inż. Tomasz Cwajna</div><div>MAP/0195/POOM/10</div><div>MOSTOWA</div><div></div></div></div><div><div><div>Sprawdzający</div><div><div>mgr inż. Tomasz Grysiak</div><div>MAP/0085/POOM/06</div><div>MOSTOWA</div><div></div></div></div><div><div><div>Opracowali</div><div><div>mgr inż. Bartosz Miśkowiec</div><div>inż. Natalia Kielek</div><div>inż. Sylwia Tarnowska</div></div></div></div></div></div></div>	
<div><div>OBIEKT</div><div>PRZEPUST DROGOWY PD-139</div><div>SKALA</div><div>1:50; 1:100</div></div>	
<div><div>TYTUŁ RYSUNKU</div><div>Inwentaryzacja. Przepusty drogowe.</div><div>REW. 0.4</div><div>NR RYS.</div><div>2.39</div></div>	