PRZEPUSTY DROGOWE
TYPOWY PRZEKRÓJ PODŁUŻNY
1:50

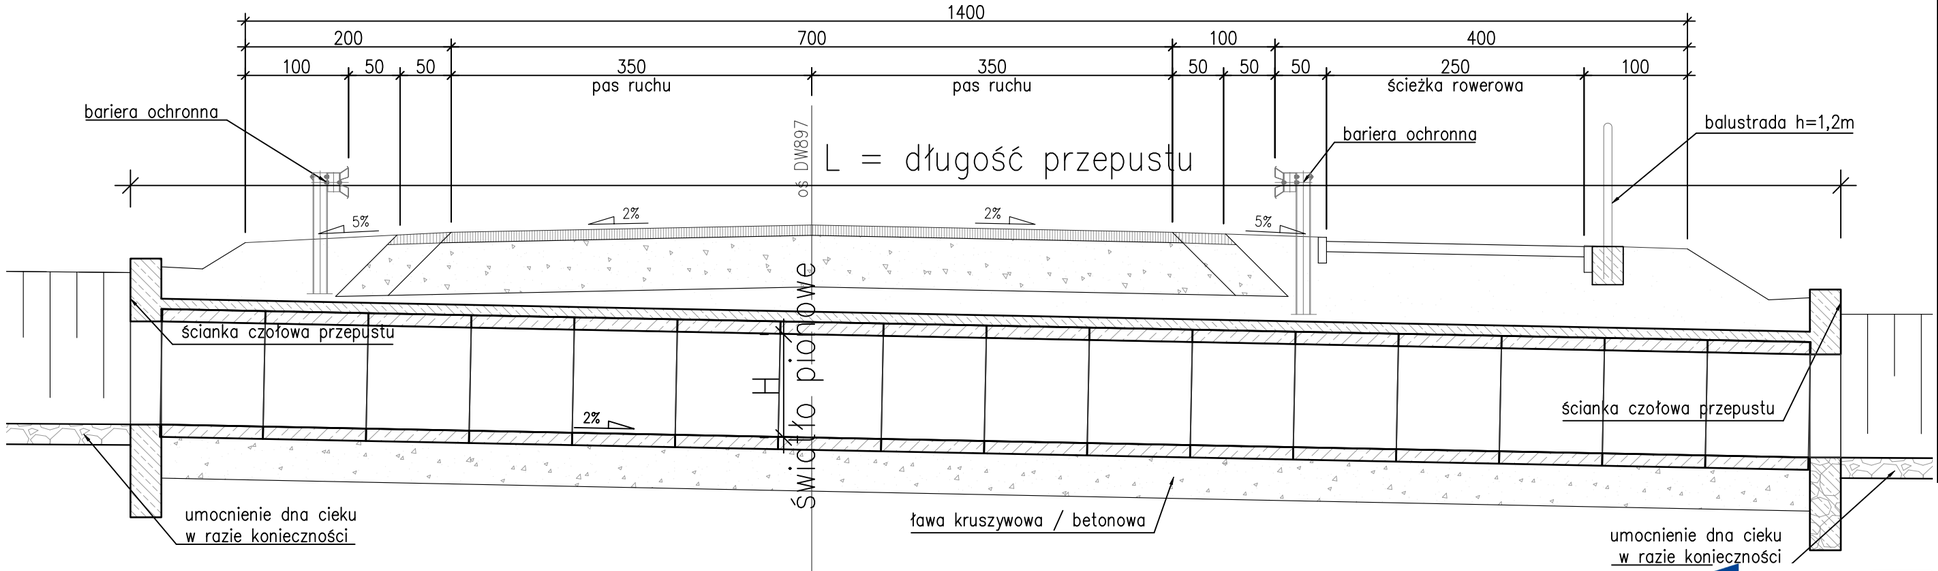

Zestawienie przepustów				
Obiekt	KM	Światło		Długość
		Poziome	Pionowe	
PD-101	39,206	1,00	1,00	20,50
PD-106	40,692	3,00	1,50	17,75
PD-108	41,899	3,00	1,50	17,85
PD-108A	42,359	3,00	1,50	31,15
PD-119	49,070	3,00	1,50	39,90
PD-120	49,294	3,00	1,50	10,60
PD-124	51,712	1,00	1,00	10,85
PD-131	55,759	1,00	1,00	16,85
PD-134	56,768	3,00	1,50	17,25
PD-146	60,910	1,00	1,00	18,25
PD-151	62,941	3,00	1,50	15,15
PD-154	63,484	1,50	1,50	17,60
PD-154A	63,708	3,00	1,50	18,05
PD-155	63,953	1,00	1,00	13,25
PD-156	65,211	1,00	1,00	10,75
PD-157	65,528	1,50	1,50	12,25
PD-160	66,738	1,00	1,00	15,15

PRZEPUSTY DROGOWE
TYPOWY PRZEKRÓJ POPRZECZNY
1:50

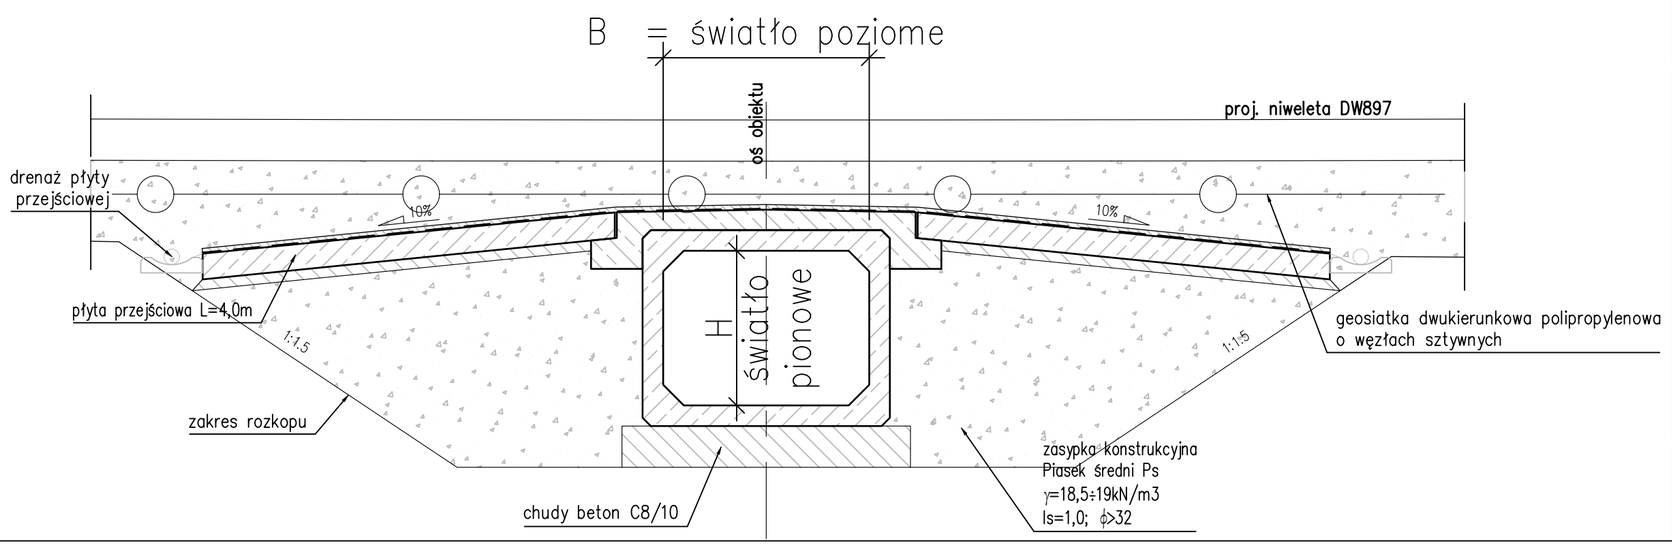

Fundusze Europejskie Program Regionalny | Rzeczpospolita Polska | PODKARPACKIE przestrzeń otwarta | Unia Europejska Europejskie Fundusze Strukturalne i Inwestycyjne

INWESTOR
Podkarpacki Zarząd Dróg Wojewódzkich w Rzeszowie
35-105 Rzeszów, ul. T. Boya Żeleńskiego 19A
tel. 17 860 94 50 • biuro@pzdw.pl • www.pzdw.pl

STADIUM
PROJEKT KONCEPCYJNY

JEDNOSTKA PROJEKTOWA
engineering & consultancy **E&C Sp. z o.o.** 41-300 Dąbrowa Górnicza ul. Ks.G. Augustynika 1A/32
ProtechniCon **ProtechniCon Sp. z o.o.** 31-872 Kraków os. Dywizjonu 303 20/LU7

BRANŻA
BRANŻA MOSTOWA

ZAMIERZENIE BUDOWLANE
Rozbudowa drogi wojewódzkiej nr 897 – Etap I Radoszyce–Cisna

DATA
10.2021

ADRES INWESTYCJI
woj. podkarpacie, pow. sanocki, gm. Komańcza oraz pow. leski, gm. Cisna

FUNKCJA	ZESPÓŁ PROJEKTOWY		SPECJALNOŚĆ	PODPIS
Główni projektanci	**mgr inż. Maciej Żuchowicz**	MAP/0084/POOM/04	MOSTOWA	
	mgr inż. Rafał Potępa	MAP/0059/PWBM/20	MOSTOWA	
Projektanci	**mgr inż. Piotr Szumowicz**	MAP/0448/PWBM/19	MOSTOWA	
	mgr inż. Adrian Zębala	SLK/1740/POOM/07	MOSTOWA	
	mgr inż. Mariusz Robak	SLK/0082/POOM/03	MOSTOWA	
	mgr inż. Tomasz Cwajna	MAP/0195/POOM/10	MOSTOWA	
Sprawdzający	**mgr inż. Tomasz Grysiak**	MAP/0085/POOM/06	MOSTOWA	
Opracowali	**mgr inż. Bartosz Miśkowiec** **inż. Natalia Kiełek** **inż. Sylwia Tarnowska**			

OBIEKT
PRZEPUSTY DROGOWE

SKALA
1:50

TYTUŁ RYSUNKU
Rysunki ogólne. Przepusty drogowe. Typowe rozwiązanie.

REW.

NR RYS.
6