



PALISADA BETONOWA  
TYPOWY PRZEKRÓJ POPRZECZNY

1:50

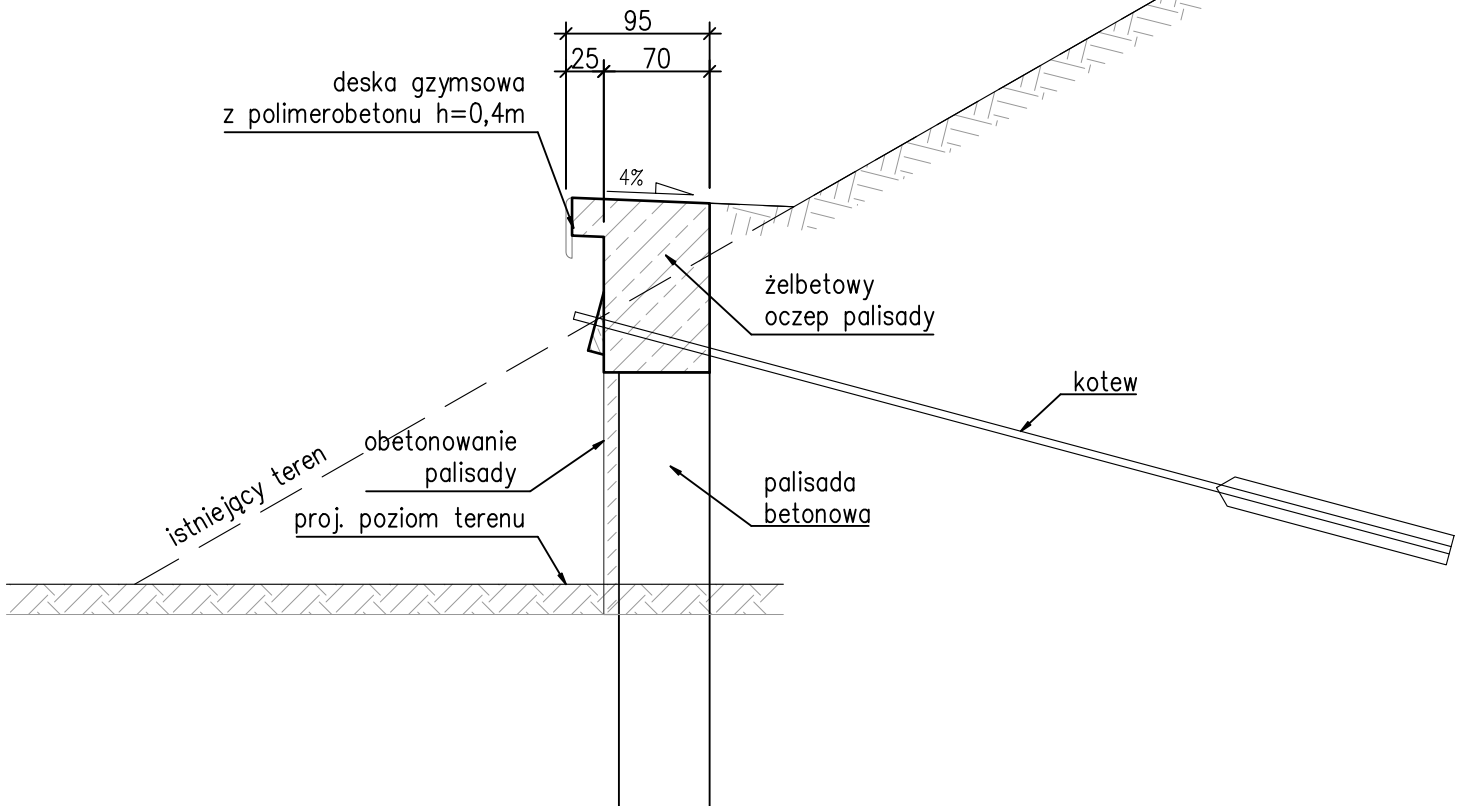

ŚCIANA OPOROWA NA ZAKOŁACH RZEKI  
PRZEKRÓJ POPRZECZNY

1:100

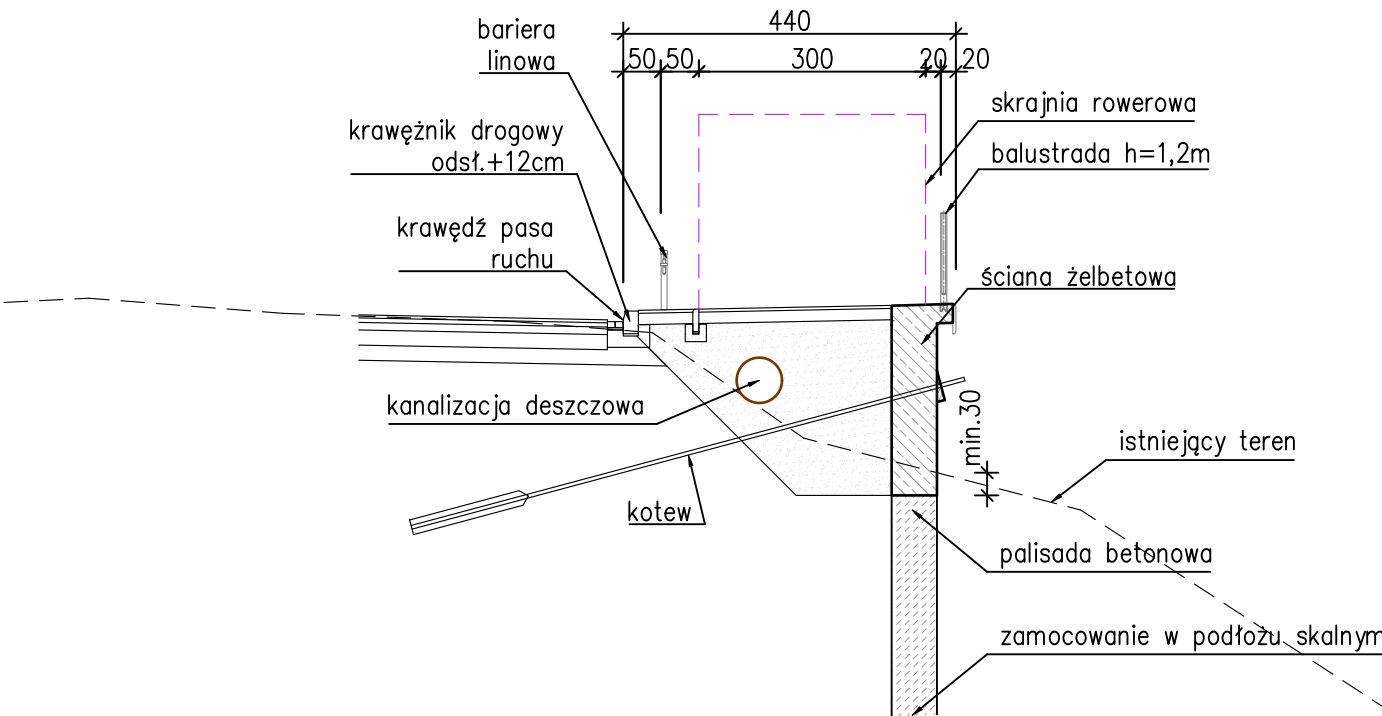

Zestawienie ścian oporowych			
Obiekt	KM pocz.	KM końc.	Długość
podano wartości orientacyjne			
SO-50	47,672	47,748	71,00
SO-51	56,637	56,682	44,20
SO-51A	59,917	59,958	43,40
SO-52	60,442	60,520	79,25
SO-53	61,889	61,947	58,60
SO-55	61,952	61,996	43,30
SO-56	62,000	62,020	19,20
SO-57	62,024	62,048	23,70
SO-57A	62,085	62,141	23,70
SO-58	62,860	62,945	47,90
SO-58A	63,186	63,371	55,75
SO-59	64,472	65,161	704,30
SO-59A	64,473	65,520	50,20
SO-60	64,626	64,809	176,40
SO-60A	65,343	65,415	73,20
SO-60B	65,349	65,672	320,89
SO-60C	65,910	66,068	158,45
SO-62	66,347	66,624	281,70
SO-61	66,365	66,608	232,70



Rzeczpospolita  
Polska



Unia Europejska  
Europejskie Fundusze  
Strukturalne i Inwestycyjne



INWESTOR <b>Podkarpacki Zarząd Dróg Wojewódzkich w Rzeszowie</b> 35-105 Rzeszów, ul. T. Boya Żeleńskiego 19A tel. 17 860 94 50 • biuro@pzdw.pl • www.pzdw.pl			STADIUM
JEDNOSTKA PROJEKTOWA <b>E&amp;C Sp. z o.o.</b> 41-300 Dąbrowa Górnicza ul. Ks. G. Augustynika 1A/32 <b>ProtechniCon Sp. z o.o.</b> 31-872 Kraków os. Dywizjonu 303 20/LU7			PROJEKT KONCEPCYJNY
ZAMIERZENIE BUDOWLANE Rozbudowa drogi wojewódzkiej nr 897 – Etap I Radoszyce–Cisna			BRANŻA
ADRES INWESTYCJI woj. podkarpackie, pow. sanocki, gm. Komańcza oraz pow. leski, gm. Cisna			BRANŻA MOSTOWA
			DATA 10.2021

FUNKCJA	ZESPÓŁ PROJEKTOWY	SPECJALNOŚĆ	PODPIS
Główni projektanci	mgr inż. Maciej Żuchowicz	MAP/0084/POOM/04	MOSTOWA
	mgr inż. Rafał Potępa	MAP/0059/PWBM/20	MOSTOWA
Projektanci	mgr inż. Piotr Szumowicz	MAP/0448/PWBM/19	MOSTOWA
	mgr inż. Adrian Zębala	SLK/1740/POOM/07	MOSTOWA
	mgr inż. Mariusz Robak	SLK/0082/POOM/03	MOSTOWA
	mgr inż. Tomasz Cwajna	MAP/0195/POOM/10	MOSTOWA
Sprawdzający	mgr inż. Tomasz Grysiak	MAP/0085/POOM/06	MOSTOWA
Opracowali	mgr inż. Bartosz Miśkowiec inż. Natalia Kielek inż. Sylwia Tarnowska		

OBIEKT	ŚCIANY OPOROWE	SKALA	1:50
TYTUŁ RYSUNKU	Rysunki ogólne. Ściany oporowe. Typowe rozwiązanie.	NR RYS.	7