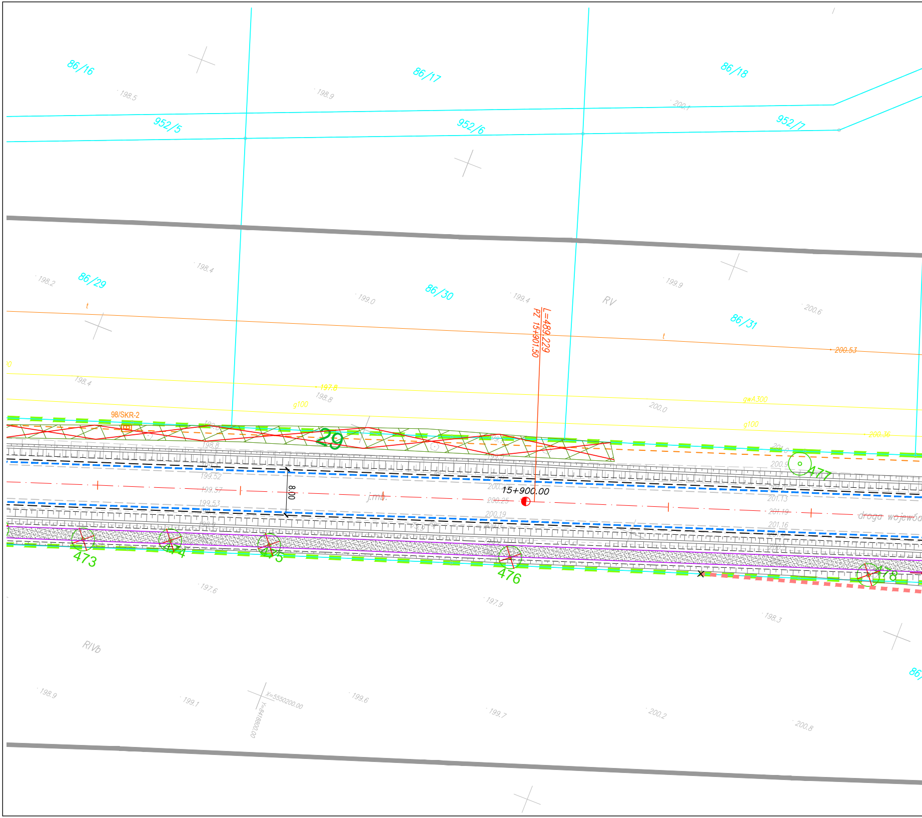
86/16
86/17
86/18
952/5
952/6
952/7
198.5
198.9
200.1
86/29
86/30
86/31
RV
198.2
198.4
199.0
199.4
199.9
200.6
L=489.229
PZ 15+901.50
t
200.53
198.4
197.8
198.8
g100
gzA300
200.0
200.36
98/SKR-2
29
198.8
199.52
199.57
199.53
8.00
j.mr.
15+900.00
200.25
200.19
200.9
201.13
201.19
201.16
droga wojewód
477
473
474
475
476
478
197.6
197.9
198.3
RIVb
198.9
199.1
199.6
199.7
200.2
200.8
X=5550200.00
Y=8418800.00

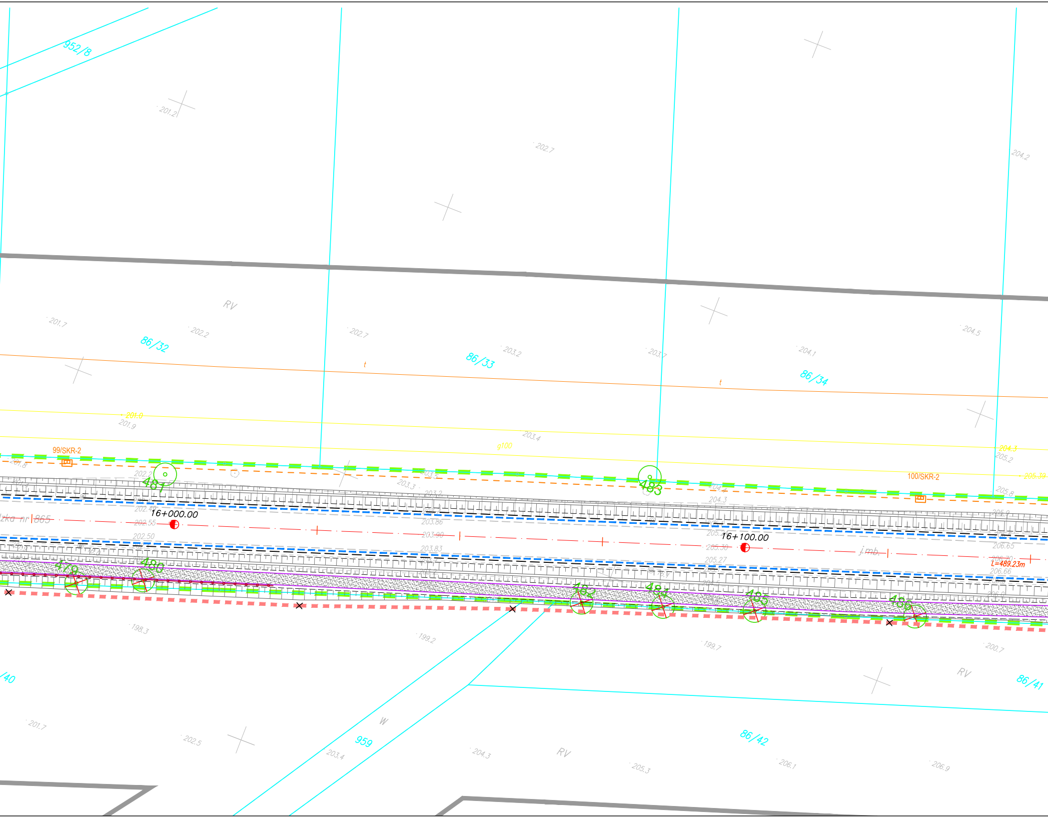
952/8
201.2
202.7
204.2
RV
201.7
202.2
86/32
202.7
203.2
86/33
203.7
204.1
86/34
204.5
t
t
201.0
201.9
203.4
g100
204.3
205.2
205.39
99/SKR-2
100/SKR-2
481
483
479
480
482
484
485
486
16+000.00
16+100.00
202.55
202.50
203.86
203.90
203.83
205.30
205.27
206.65
206.66
j.mb.
L=489.23m
205.8
204.3
198.3
199.2
199.7
200.7
RV
86/41
/40
W
959
86/42
201.7
202.5
203.4
204.3
RV
205.3
206.1
206.9

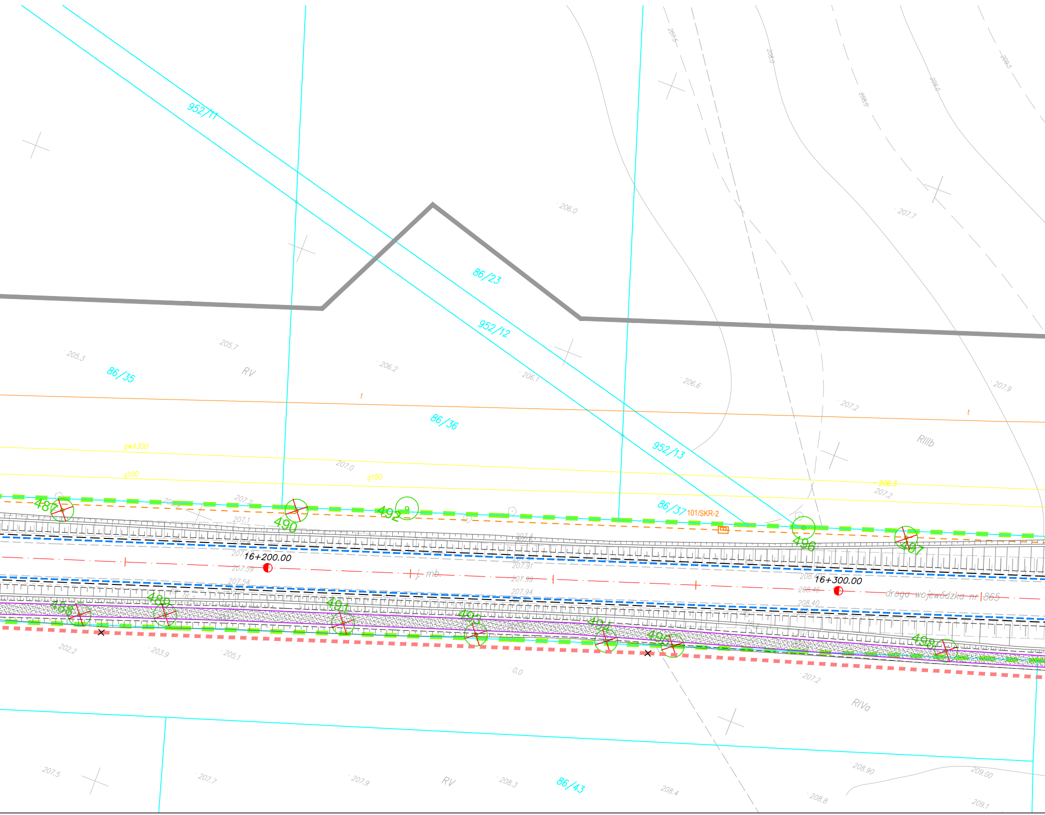
952/11
952/12
952/13
86/23
86/35
86/36
86/37
86/43
101/SKR-2
RV
RIIIb
RIVa
RV
t
t
gwA300
g100
g100
487
488
489
490
491
492
493
494
495
496
497
498
16+200.00
16+300.00
j. mb.
droga wojewódzka nr 865
207.5
208.0
208.5
209.0
209.5
206.0
207.7
205.3
205.7
206.2
206.1
206.6
207.2
207.9
207.0
206.3
207.2
207.2
207.1
207.59
207.54
207.91
207.99
207.94
208.46
208.40
202.2
203.9
205.1
0.0
207.2
207.5
207.7
207.9
208.3
208.4
208.90
208.8
209.00
209.1

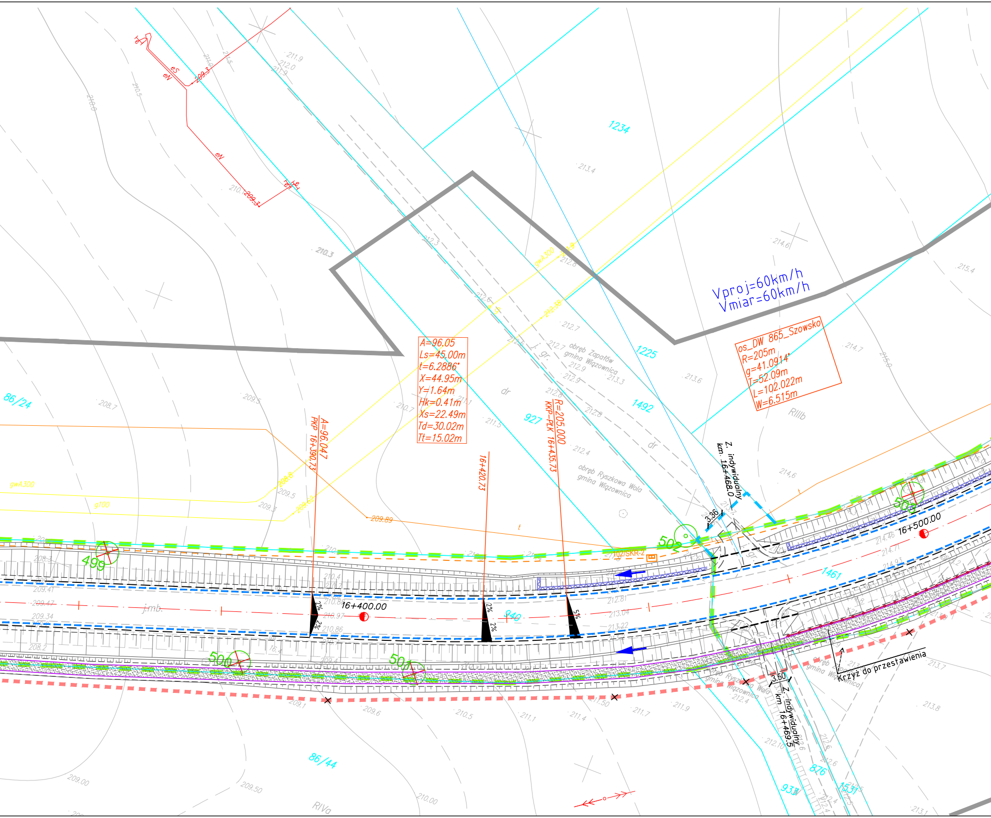
Vproj=60km/h
Vmiar=60km/h
os_DW 865_Szowsko
R=205m
g=41.0914°
T=52.09m
L=102.022m
W=6.515m
A=96.05
Ls=45.00m
t=6.2886°
X=44.95m
Y=1.64m
Hk=0.41m
Xs=22.49m
Td=30.02m
Tt=15.02m
A=96.047
PKP 16+390.73
16+420.73
R=205.000
KKP-PLK 16+435.73
16+400.00
16+500.00
Z. indywidualny
km. 16+468.0
Z. indywidualny
km. 16+469.5
3.36
3.50
Krzyż do przestawienia
obręb Zapałów
gmina Wiązownica
obręb Ryszkowa Wola
gmina Wiązownica
1234
1225
1492
927
940
1461
876
933
1531
86/24
86/44
499
500
501
502
503
RIIIb
RIVa
dr
j. gr.
j.mb.
gwA300
g100
eN
eS
2%
5%
102ISKR-2

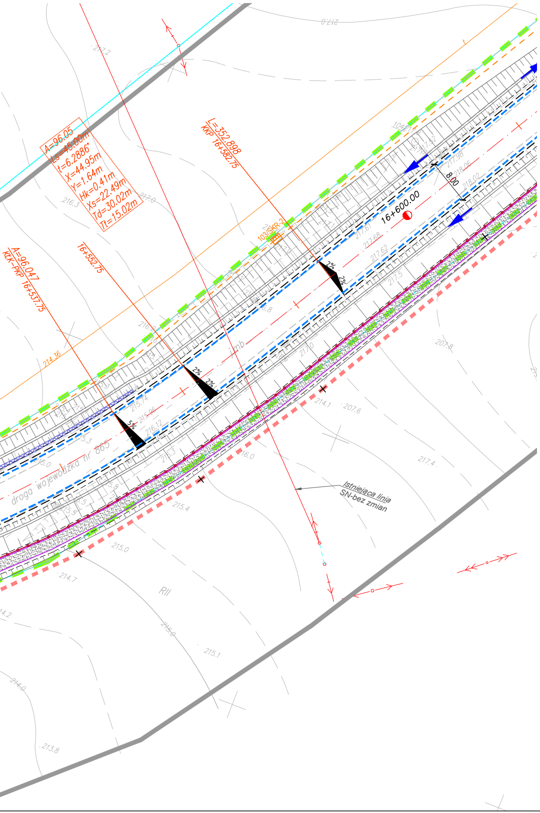
A=96.05
Ls=45.00m
t=6.2886°
X=44.95m
Y=1.64m
Hk=0.41m
Xs=22.49m
Td=30.02m
Tt=15.02m
L=352.898
KKP 16+582.75
A=96.047
KŁK-PKP 16+537.75
16+552.75
16+600.00
8.00
103/SKR-2
2%
2%
2%
2%
5%
droga wojewódzka nr 865
Istniejąca linia
SN-bez zmian
RII
214.36
216.3
217.0
217.2
217.0
207.8
207.6
214.1
217.4
216.0
215.4
215.0
214.7
215.1
214.0
213.8

MAPA DO CELÓW PROJEKTOWYCH

Skala 1:500

Gmina Wiązownica [180411_2] obręb: RYSZKOWA WOLA [0007]
Gmina Wiązownica [180411_2] obręb: ZAPAŁÓW [0012]

pow. Jarosław woj. podkarpackie

Ark. 8.126.10.25.3.2, 8.126.10.25.4.1

Arkusz 17 (19)

Mapę sporządzono na podstawie ark. mapy zasadniczej 8.126.10.25.3.2 8.126.10.25.4.1 oraz własnego pomiaru uzupełniającego w terenie.
Przyjęte granice są zgodne z operatem ewidencji gruntów .
Nie wyklucza się istnienia w terenie innych urządzeń podziemnych, które nie zostały zgłoszone do inwentaryzacji.
W zakresie opracowania nie badano obciążeń służebnościami gruntowymi ujawnionych w księgach wieczystych dotyczących nieruchomości.
Mapa w zaznaczonym zakresie aktualna na dzień 24.08.2020r

Licencja 440.783.2020_1804_K05

ID 440.783.2020

Układ wsp. 2000/24 – "Kronsztadt 86"

—— · —— · ——	Zakres opracowania
- - - - - - - -	ZUD projektowany

Kontur użytku gruntowego oznaczony symbolem —··—··—··— nie jest ujawniony w bazie danych ewidencji gruntów i budynków.

▨	Obszar zadrzewiony wykazany przez dendrologów

układ arkuszy

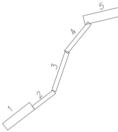

GEOS Usługi Geodezyjno-Kartograficzne
inż. Szymon Ozimek
37-630 Oleszyce, os. Pod Kasztanami 3/2
NIP: 793 154 78 10, REGON: 180898932
tel. 725 184 093, e-mail: szymek_o@o2.pl

GEODETA UPRAWNIONY
inż. Marcin Szuta
świadectwo nr 22841

98.4

Poświadczam, że niniejszy dokument został opracowany w wyniku prac geodezyjnych i kartograficznych, których rezultaty zawiera operat techniczny pozytywnie zweryfikowany. Jednocześnie informuję, że jestem świadomy odpowiedzialności karnej za założenie fałszywego oświadczenia.	
Identyfikator zgłoszenia prac geodezyjnych	440.783.2020
Organ służby geodezyjnej, który otrzymał zgłoszenie	Powiatowy Ośrodek Dokumentacji Geodezyjnej i Kartograficznej w Jarosławiu
Wykonawca prac geodezyjnych	GEOS Usługi Geodezyjno-Kartograficzne inż. Szymon Ozimek 37-630 Oleszyce, os. Pod Kasztanami 3/2 NIP: 793 154 78 10, REGON: 180898932 tel. 725 184 093, e-mail: szymek_o@o2.pl
Nr oraz data sporządzenia dokumentu zawierającego wynik pozytywnej weryfikacji	Protokół Weryfikacji Nr 440.783.2020_12915 z dnia 01.09.2020r
Imię i nazwisko oraz nr uprawnień zawodowych kierownika prac	GEODETA UPRAWNIONY inż. Marcin Szuta świadectwo nr 22841

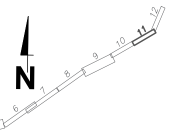
N
6
7
8
9
10
11
12

Jednostka opracowująca:

PRACOWANIA PROJEKTOWA
ZDI Sp. z o.o.
22-400 Zamość, ul. Jana Kiepury 6; tel. 84 639 20 55, fax. 84 639 80 87, pracownia@zdizam.pl

Nazwa i adres inwestycji:

"Rozbudowa i przebudowa drogi wojewódzkiej nr 865 Jarosław - Oleszyce - Cieszanów - Bełżec na odcinku Koniaczów - Zapałów wraz z budową i przebudową niezbędnej infrastruktury technicznej , budowli i urządzń budowlanych" w ramach zadania pn.: "Przebudowa /rozbudowa drogi wojewódzkiej nr 865 Jarosław - Bełżec od m. Szówsko do m. Zapałów"

Inwestor:	Stadium:	Nr rys.
ZARZĄD WOJEWÓDZTWA PODKARPAPCKIEGO PODKARPACKI ZARZAD DRÓG WOJEWÓDZKICH W RZESZOWIE ul. T Boya Zeleńskiego 19a 35-105 Rzeszów	**PB**	**2-11/12**

Obiekt: DROGA WOJEWÓDZKA 865

Tom / Branża: Tom 1 - Projekt Zagospodarowania Terenu

Tytuł rysunku:	Skala: **1:500**
PROJEKT ZAGOSPODAROWANIA TERENU	Data: 07.2021

Branża	Stanowisko	Imię i nazwisko	Specjalność/Nr uprawnień	Podpis
Drogowa	Główny Projektant	mgr inż. Tomasz Buchmiet	konstrukcyjno-budowlana, specjalizacja: drogi KL-71/2002	
Drogowa	Projektant	mgr inż. Piotr Skrzyński	inżynieryjno drogowa LUB/0021/PBD/15	
Drogowa	Sprawdzający	mgr inż. Krzysztof Małek	inżynieryjno drogowa MAZ/0193/POOD/04	
Mostowa	Projektant	mgr inż. Krzysztof Gnyp	do proj. bez ograniczeń w spec. mostowej LUB/156/PWOM/08	
Mostowa	Sprawdzający	mgr inż. Grzegorz Zieliński	do proj. bez ograniczeń w spec. konstrukcyjnej 451/Lb/2001	
Elektryczna	Projektant	mrg inż.Piotr Martko	instalacyjno-inżynieryjna E-363/94	
Elektryczna	Sprawdzający	mrg inż. Tomasz Supramowicz	instalacyjno-inżynieryjna PDL/0069/PBE/16	
Sanitarna	Projektant	mgr inż. Jacek Marcyniuk	sanitarna LUB/0067/POOS/14	
Sanitarna	Sprawdzający	mgr inż. Karolina Nowotarska	sanitarna LUB/0093/PWBS/16	
Teleko-munikacyjna	Projektant	mgr inż. Jerzy Kusiba	telekomunikacyjna PDK/0185/ZOOT/05	
Teleko-munikacyjna	Sprawdzający	mgr inż. Krzysztof Matlok	telekomunikacyjna PDK/0001/PWOT/19	
Zieleń	Projektant	dr. inż. Szymon Cios	—	
Zieleń	Sprawdzający	mgr inż. Tomasz Buchmiet	konstrukcyjno-budowlana KL-71/2002	