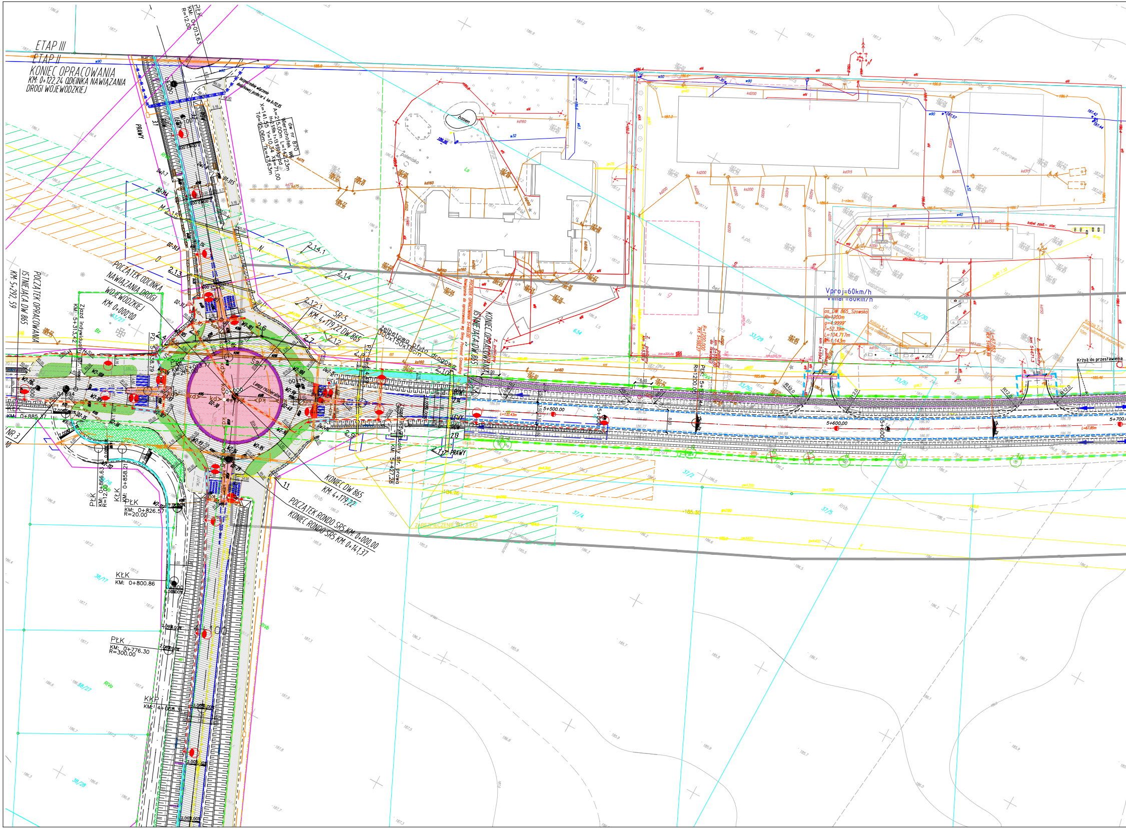
ETAP III
ETAP II
KONIEC OPRACOWANIA
KM: 0+122,24 ODCINKA NAWIĄZANIA
DROGI WOJEWÓDZKIEJ
PŁK
KM: 0+013.63
R=12.00
bezpośrednie włączenie dodatkowej jezdni nr 4 km 0+112,05
dw nr 870
Wierzchołek W6
A=215.00m L=142.23m
H=2.55m t=13.939grad
X=141.55 Y=10.34 Xs=71.00
Td=95.06m Tk=47.63m
PRAWY
M 2.15
N
O
2.13
2.14.1
2.14
POCZĄTEK ODCINKA
NAWIĄZANIA DROGI
WOJEWÓDZKIEJ
KM: 0+000,00
POCZĄTEK OPRACOWANIA
ISTNIEJĄCA DW 865
KM: 5+292,59
Zjazd indywidualny str. lewa
KM: 5+313,42
PZ: 5+338,79
2.12.1
SR-5
KM: 4+179,22 DW 865
2.6
2.7
2.12
żelbetowa płyta drogowa
300x150x18cm
Lampy rozbieralne
KM: 0+013,71
A=215,00
KONIEC OPRACOWANIA
ISTNIEJĄCA DW 865
POCZĄTEK OPRACOWANIA 5+469,00
Nawiązanie do opracowania wg firmy Promost Consulting
Z. publiczny
2.10
2.9
2.13
2.14
2.11
LEWY
PRAWY
ROW
Zjazd indywidualny str. prawa
KM: 5+427,28
11
KONIEC DW 865
KM: 4+179,22
POCZĄTEK RONDO SR5 KM: 0+000,00
KONIEC RONDO SR5 KM: 0+141,37
ZABEZPIECZENIE IST. SIECI
L=132.43m
5+500,00
5+600,00
5+700,00
Vproj=60km/h
Vmiar=60km/h
os_DW 865_Szowsko
R=1200m
L=104.717m
R=1200.00
PŁK
KŁK
KM: 0+885.37
NR 3
PŁK
KM: 0+866.63
R=12.00
KŁK
KM: 0+858.21
PŁK
KM: 0+826.57
R=20.00
KŁK
KM: 0+800.86
PŁK
KM: 0+776.30
R=300.00
KKP
KM: 4+068.31
basen
palenisko
Krzyż do przestawienia
kabel zasil.- ster.
separator
pł. ażurowe

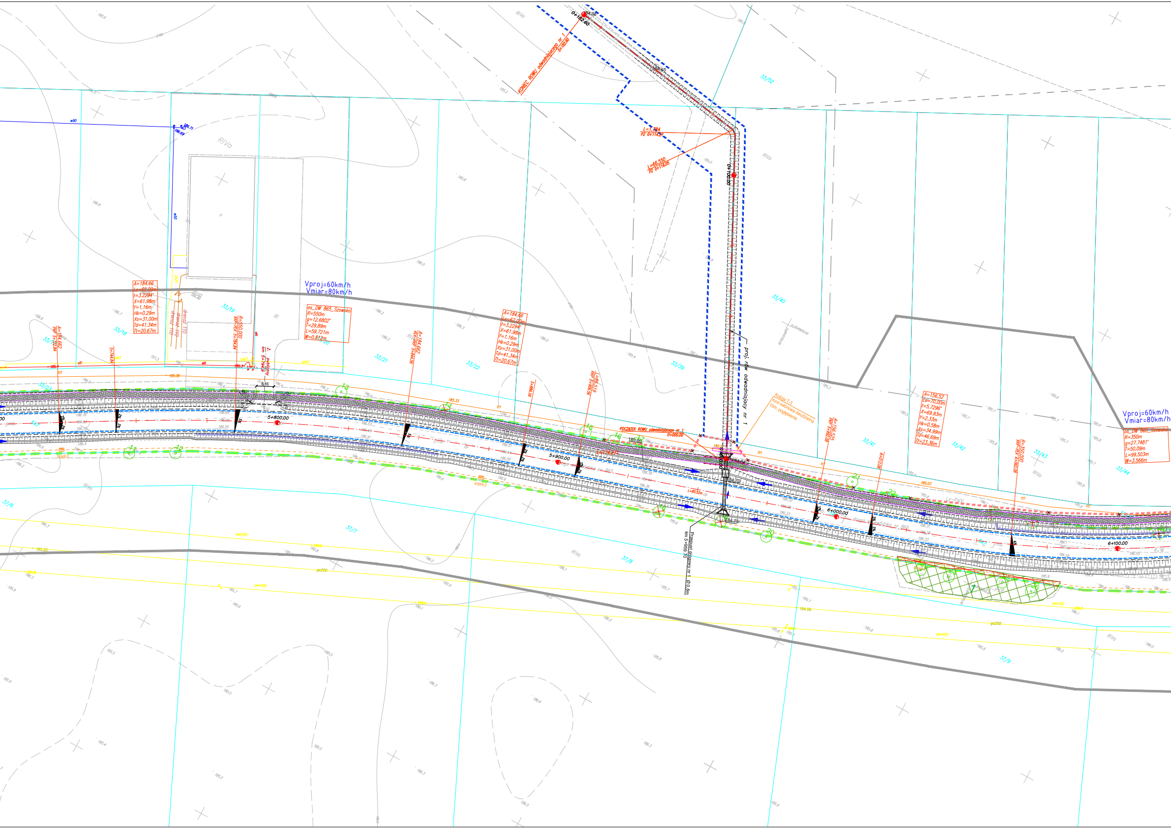

Vproj=60km/h
Vmiar=80km/h
A=184.66
Ls=62.00m
t=3.2294°
X=61.98m
Y=1.16m
Hk=0.29m
Xs=31.00m
Td=41.34m
Tt=20.67m
os_DW 865_Szowsko
R=550m
g=12.6802°
T=29.89m
L=59.721m
W=0.812m
A=184.662
PKP 5+722.84
5+744.84
R=550.000
KKP-PŁK 5+784.84
Z. publiczny
km 5+794.9
6.16
5+800.00
drenaż 110
drenaż 110
drenaż 110
gs25
gs63
eN
tt1
185.38
3/SKR-2
4/SKR-2
5+886.56
L=85.519
KKP 5+906.56
5+900.00
L=114.271
L=85.52m
droga wojewódzka nr 865
POCZĄTEK ROWU odwadniającego nr 1
0+000.00
185.60
184.64
184.70
184.76
185.57
Kolizja T-3
rura osłonowa dwudzielna
10m, pogłębienie
proj. rów odwadniający nr 1
0+100.00
L=1.784
PZ 0+114.27
L=66.550
PZ 0+116.05
KONIEC ROWU odwadniającego nr 1
0+182.60
184.38
Przepust drogowy nr 1 Ø 0.8m
km 5+959.70
A=156.525
PKP 5+992.08
6+012.08
6+000.00
A=156.52
Ls=70.00m
t=5.7296°
X=69.93m
Y=2.33m
Hk=0.58m
Xs=34.99m
Td=46.69m
Tt=23.36m
R=350.000
KKP-PŁK 6+062.08
6+100.00
Vproj=60km/h
Vmiar=80km/h
os_DW 865_Szowsko
R=350m
g=27.7481°
T=50.09m
L=99.503m
W=3.566m
185.03
Lz-PsIV
184.58
RIVa
33/18
33/19
33/20
33/21
33/22
33/23
33/39
33/40
33/41
33/42
33/43
33/44
33/52
37/6
37/7
37/8
37/9

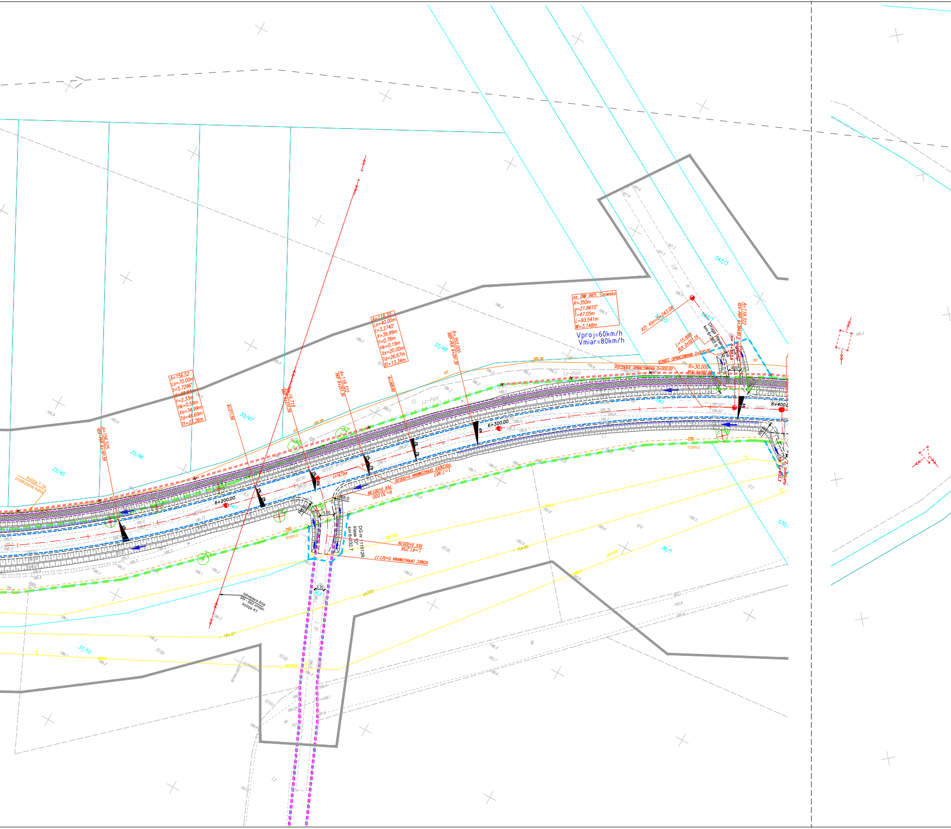
os_DW_865_Szowsko
R=350m
g=21.8610°
T=47.05m
L=93.541m
W=3.148m
Vproj=60km/h
Vmiar=80km/h
KO: Km=0+043.08
Droga Newnętrzna km 6+383.5
L=15.888
KLK 0+027.19
KONIEC OPRACOWANIA 0+020.00
POCZĄTEK OPRACOWANIA 0+000.00
R=30.000
PLK 0+007.29
A=118.322
KLK-PKP 6+384.65
Z. publiczny km 6+383.5
Z. publiczny km 6+400.3
4.00
6+400.00
6+300.00
6+200.00
543/3
543/2
543/1
547
A=118.32
Ls=40.00m
t=3.2740°
X=39.99m
Y=0.76m
Hk=0.19m
Xs=20.00m
Td=26.67m
Tt=13.34m
A=156.52
Ls=70.00m
t=5.7296°
X=69.93m
Y=2.33m
Hk=0.58m
Xs=34.99m
Td=46.69m
Tt=23.36m
A=156.525
KLK-PKP 6+161.59
6+211.59
L=19.718
PKP 6+231.59
A=118.322
PKP 6+251.30
6+268.80
R=350.000
KŁP-PLK 6+291.58
33/45
33/46
33/47
33/48
Kolizja T-3A przełożenie kabla
Lz-PsIV
droga wojewódzka
L=19.72m
L=7.987
POCZĄTEK OPRACOWANIA 0+000.00
R=30.000
PLK 0+007.99
DG nr 111512R klasa "D" km 6+232.7
L=41.256
KLK 0+020.56
KONIEC OPRACOWANIA 0+027.17
5.00
R8.0
3.30
563
6/SKR-2
7/SKR-2
gwA300
gs200
184.97
Istniejąca linia SN - bez zmian kolizja K1
36/1
37/10
570/
RV
RIVb
RIVa
W
Lz

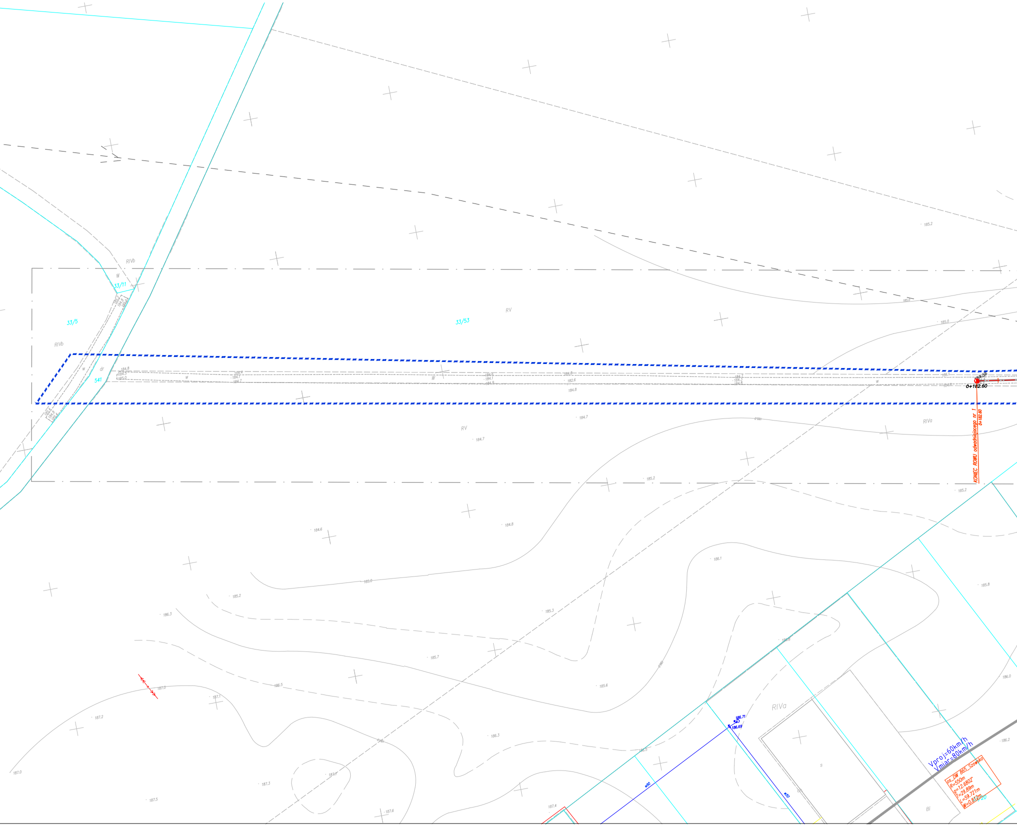
RIVb
33/11
33/5
33/53
RV
RIVb
dr
541
w
W
184.8
184.6
184.7
RV
184.7
185.2
RIVa
185.1
184.38
0+182.60
KONIEC ROWU odwadniającego nr 1
0+182.60
185.2
185.0
185.2
184.6
184.8
186.1
185.8
185.9
185.2
186.3
185.3
185.7
185.6
186.5
187.0
187.1
187.2
186.3
186.0
186.71
186.69
RIVa
s
Vproj=60km/h
Vmiar=80km/h
186.2
os_DW 865_Szowsko
R=550m
g=12.6802°
T=29.89m
L=59.721m
W=0.812m
Bi
187.0
187.3
187.5
187.7
187.4
187.6

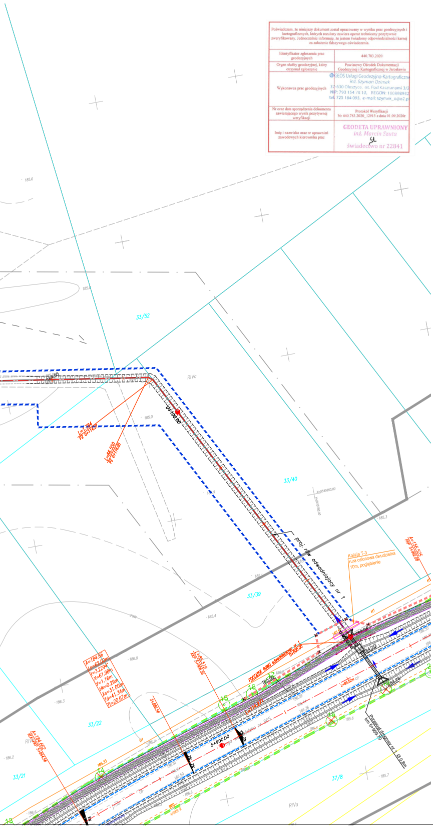
33/52
RIVa
0+100.00
L=1.784
PZ 0+114.27
L=66.550
PZ 0+116.05
185.0
33/40
X=5545650.00
Y=8410750.00
185.3
proj. rów odwadniajacy nr 1
Kolizja T-3
rura osłonowa dwudzielna
10m, pogłębienie
A=156.525
PKP 5+992.08
33/39
185.4
186.0
A=184.66
Ls=62.00m
t=3.2294°
X=61.98m
Y=1.16m
Hk=0.29m
Xs=31.00m
Td=41.34m
Tt=20.67m
L=85.519
KKP 5+906.56
5+886.56
POCZĄTEK ROWU odwadniającego nr 1
0+000.00
L=85.52m
Przepust drogowy nr 1 Ø 0.8m
km 5+959.70
5+900.00
186.3
33/22
33/21
A=184.662
KŁK=PKP 5+844.56
37/8
RIVa
185.7
186.2
185.6
13
14
15
16
17
18

Poświadczam, że niniejszy dokument został opracowany w wyniku prac geodezyjnych i kartograficznych, których rezultaty zawiera operat techniczny pozytywnie zweryfikowany. Jednocześnie informuję, że jestem świadomy odpowiedzialności karnej za założenie fałszywego oświadczenia.

Identyfikator zgłoszenia prac geodezyjnych	440.783.2020
Organ służby geodezyjnej, który otrzymał zgłoszenie	Powiatowy Ośrodek Dokumentacji Geodezyjnej i Kartograficznej w Jarosławiu
Wykonawca prac geodezyjnych	GEOS Usługi Geodezyjno-Kartograficzne inż. Szymon Ozimek 37-630 Oleszyce, os. Pod Kasztanami 3/2 NIP: 793 154 78 10, REGON: 180898932 tel. 725 184 093, e-mail: szymek_o@o2.pl
Nr oraz data sporządzenia dokumentu zawierającego wynik pozytywnej weryfikacji	Protokół Weryfikacji Nr 440.783.2020_12915 z dnia 01.09.2020r
Imię i nazwisko oraz nr uprawnień zawodowych kierownika prac	GEODETA UPRAWNIONY inż. Marcin Szuta Sz. świadectwo nr 22841

MAPA DO CELÓW PROJEKTOWYCH

Skala 1:500

Gmina Jarosław [180404_2] obręb: SUROCHÓW [0009]

pow. Jarosław woj. podkarpackie
Ark. 8.125.09.24.4.2, 8.125.09.25.1.3

Arkusz 1 (19)

Mapę sporządzono na podstawie ark. mapy zasadniczej 8.125.09.24.4.2 8.125.09.25.1.3 oraz własnego pomiaru uzupełniającego w terenie.
Przyjęte granice są zgodne z operatem ewidencji gruntów .
Nie wyklucza się istnienia w terenie innych urządzeń podziemnych, które nie zostały zgłoszone do inwentaryzacji.
W zakresie opracowania nie badano obciążeń służebnościami gruntowymi ujawnionych w księgach wieczystych dotyczących nieruchomości.
Mapa w zaznaczonym zakresie aktualna na dzień 24.08.2020r

Licencja 440.783.2020_1804_K05
ID 440.783.2020
Układ wsp. 2000/24 – "Kronsztadt 86"

━ · ━ · ━	Zakres opracowania
- - - - - -	ZUD projektowany
─△──△─	nieprzekraczalna linia zabudowy
─────	Linie rozgraniczające tereny o różnym przeznaczeniu

Kontur użytku gruntowego oznaczony symbolem — — — — nie jest ujawniony w bazie danych ewidencji gruntów i budynków.

▨	Obszar zadrzewiony wykazany przez dendrologów

GEOS Usługi Geodezyjno-Kartograficzne
inż. Szymon Ozimek
37-630 Oleszyce, os. Pod Kasztanami 3/2
NIP: 793 154 78 10, REGON: 180898932
tel. 725 184 093, e-mail: szymek_o@o2.pl

GEODETA UPRAWNIONY
inż. Marcin Szuta
Sz.
świadectwo nr 22841

układ arkuszy

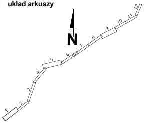
N
1
2
3
4
5
6
7
8
9
10
11
12

Jednostka opracowująca: **PRACOWANIA PROJEKTOWA** **ZDI Sp. z o.o.** 22-400 Zamość, ul. Jana Kiepury 6; tel. 84 639 20 55, fax. 84 639 80 87, pracownia@zdizam.pl		
Nazwa i adres inwestycji: **"Rozbudowa i przebudowa drogi wojewódzkiej nr 865 Jarosław - Oleszyce - Cieszanów - Bełżec na odcinku Koniaczów - Zapałów wraz z budową i przebudową niezbędnej infrastruktury technicznej , budowli i urządzń budowlanych" w ramach zadania pn.: "Przebudowa /rozbudowa drogi wojewódzkiej nr 865 Jarosław - Bełżec od m. Szówsko do m. Zapałów"**		
Inwestor: ZARZĄD WOJEWÓDZTWA PODKARPAPCKIEGO PODKARPACKI ZARZAD DRÓG WOJEWÓDZKICH W RZESZOWIE ul. T Boya Zeleńskiego 19a 35-105 Rzeszów	Stadium: **PB**	Nr rys. **2-1/12**
Obiekt: DROGA WOJEWÓDZKA 865		
Tom / Branża: Tom 1 - Projekt Zagospodarowania Terenu		
Tytuł rysunku: **PROJEKT ZAGOSPODAROWANIA TERENU**	Skala: **1:500**	Data: 07.2021

Branża	Stanowisko	Imię i nazwisko	Specjalność/Nr uprawnień	Podpis
Drogowa	Główny Projektant	mgr inż. Tomasz Buchmiet	konstrukcyjno-budowlana, specjalizacja: drogi KL-71/2002	
Drogowa	Projektant	mgr inż. Piotr Skrzyński	inżynieryjno drogowa LUB/0021/PBD/15	
Drogowa	Sprawdzający	mgr inż. Krzysztof Małek	inżynieryjno drogowa MAZ/0193/POOD/04	
Mostowa	Projektant	mgr inż. Krzysztof Gnyp	do proj. bez ograniczeń w spec. mostowej LUB/156/PWOM/08	
Mostowa	Sprawdzający	mgr inż. Grzegorz Zieliński	do proj. bez ograniczeń w spec. konstrukcyjnej 451/Lb/2001	
Elektryczna	Projektant	mrg inż.Piotr Martko	instalacyjno-inżynieryjna E-363/94	
Elektryczna	Sprawdzający	mrg inż. Tomasz Supramowicz	instalacyjno-inżynieryjna PDL/0069/PBE/16	
Sanitarna	Projektant	mgr inż. Jacek Marcyniuk	sanitarna LUB/0067/POOS/14	
Sanitarna	Sprawdzający	mgr inż. Karolina Nowotarska	sanitarna LUB/0093/PWBS/16	
Teleko-munikacyjna	Projektant	mgr inż. Jerzy Kusiba	telekomunikacyjna PDK/0185/ZOOT/05	
Teleko-munikacyjna	Sprawdzający	mgr inż. Krzysztof Matlok	telekomunikacyjna PDK/0001/PWOT/19	
Zieleń	Projektant	dr. inż. Szymon Cios	—	
Zieleń	Sprawdzający	mgr inż. Tomasz Buchmiet	konstrukcyjno-budowlana KL-71/2002	