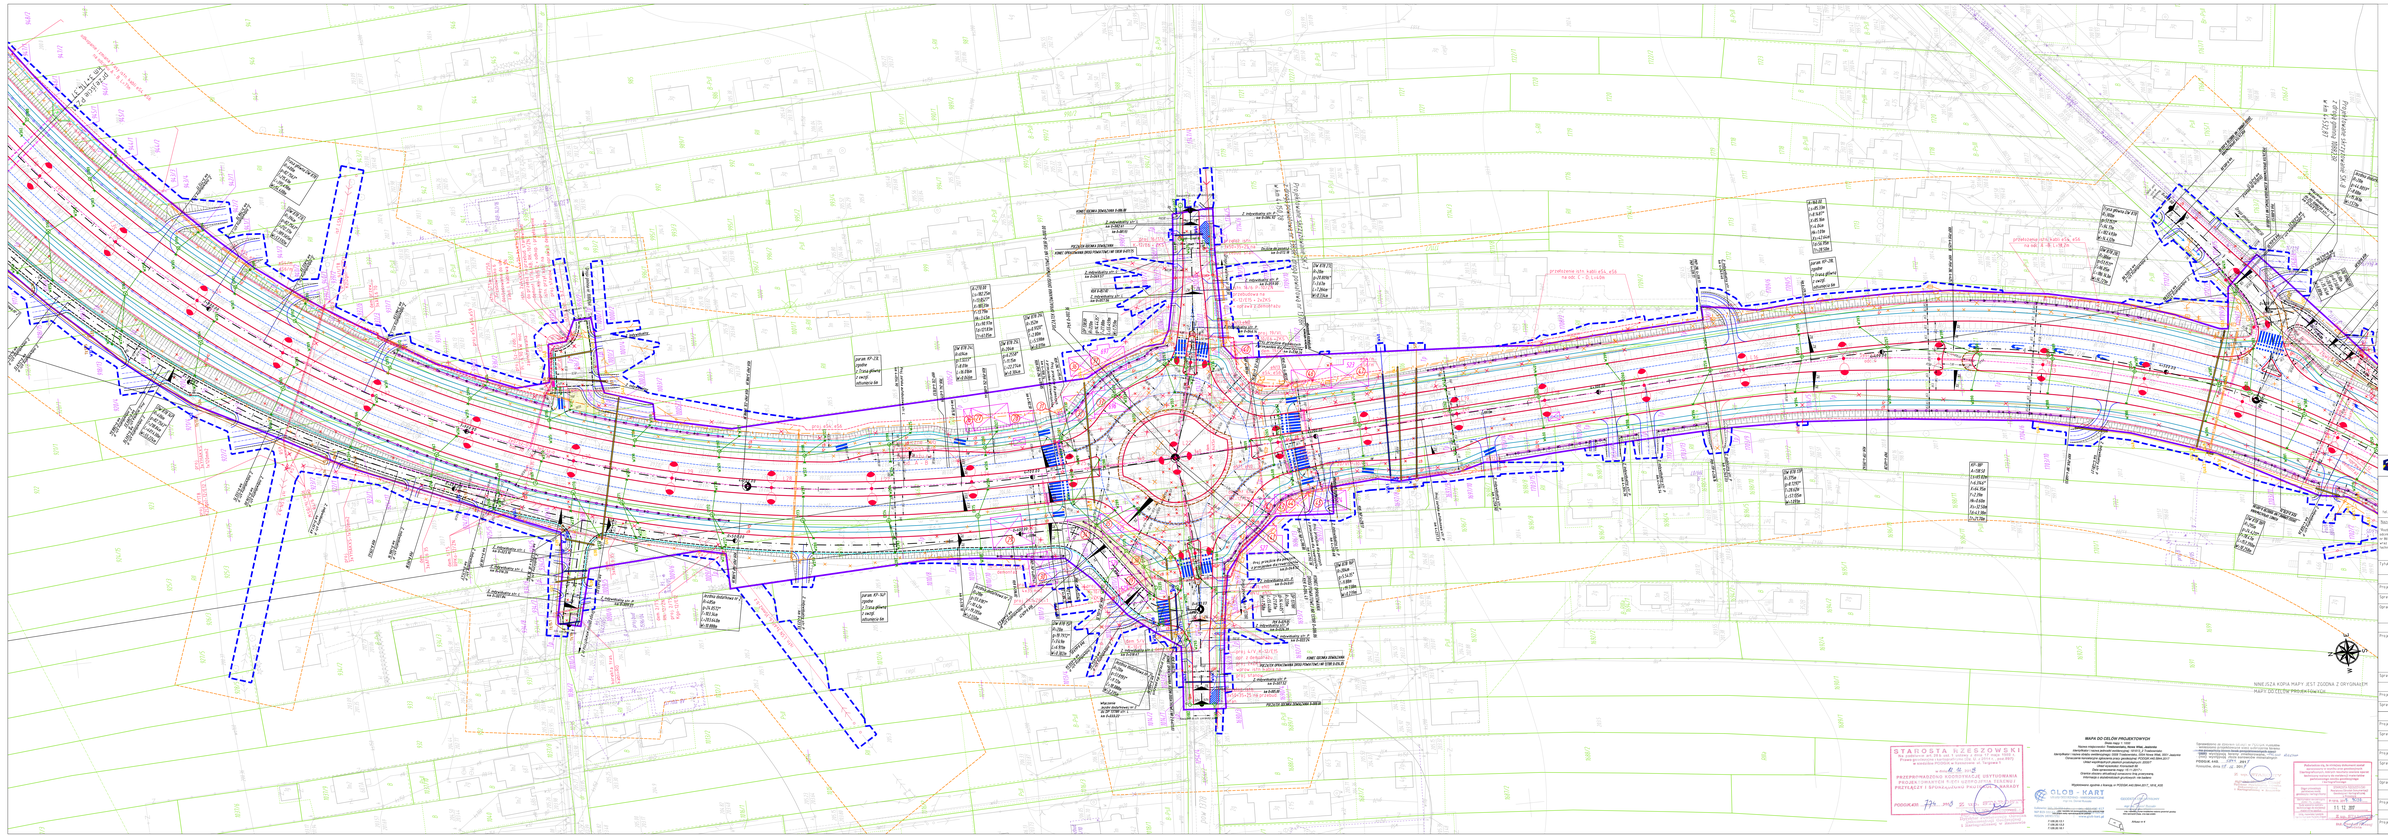

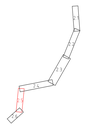

PROMOST
s.c.Wylot Rzeszów
ul. Wincentego Pola 2
35-307 RZESZÓW, ul. Jana Nowina-Iwaszy 4
NIP 8133555407
tel. (0-17) 85-79-100, (0-13) 43-71-750, e-mail: biuro@promost.pl

TEMAT DOKUMENTACJI:

Rozbudowa drogi wojewódzkiej nr 878 Krzeszna - Rzeszów - Zalesie Górne na odcinku od km 0+000,00 do km 2+000,00 oraz rozbudowa drogi wojewódzkiej nr 869 Długie Stare - Długie k. w. (droga łącząca się z DW 878) na km 0+000,000 do km 0+400,000 wraz z obiektami towarzyszącymi, z przebudową, budową instalacji i infrastruktury technicznej, budową i przebudową dróg

Tytuł rysunku: Projekt zagospodarowania terenu

	BRANŻA DROGOWA	
Projektant	mgr inż. Marcin Szewieta POM-0154/PDOO/15	
Sprawdzający	mgr inż. Ryszard Strońko POM-0154/PDOO/15	
Sprawdzający	mgr inż. Mateusz Nycek mgr inż. Rafał Szurej mgr inż. Jakub Szmyt	
	BRANŻA MOSTOWA	
Projektant	mgr inż. Krzysztof Czernik POM-0178/PDOM/05 mgr inż. Mateusz Kozak POM-0324/PDOM/19 mgr inż. Sabina Pepera POM-0324/PDOM/19 mgr inż. Paweł Lipiec POM-0390/PDOM/19	
Sprawdzający	mgr inż. Zbigniew Hołoje inż. Ryszard Kot	
	BRANŻA SANITARNA	
Projektant	mgr inż. Adrianna Kot SAN-0304/PDOO/19	
Sprawdzający	mgr inż. Ida Tarnawska SAN-0164/PDOO/13	
	BRANŻA ELEKTRYCZNA	
Projektant	mgr inż. Bogdan Mucał mgr inż. Piotr Mucał	
Sprawdzający	mgr inż. Andrzej Bielak POM-0024/PDOE/16	
	BRANŻA TELEKOMUNIKACYJNA	
Projektant	mgr inż. Sławomir Kuptniś mgr inż. Grzegorz Fijałek ST/1.TU/0337/01/10	
	BRANŻA ZIELEŃ	
Sprawdzający	mgr inż. Katarzyna Skubisz TO/NOT/0001/PWOO/07	
	BRANŻA KONSTRUKCYJNO-MELIORACYJNA	
Projektant	mgr inż. Jan Kurzątek POM-0154/PWOM/07	
	BRANŻA GEOTECHNICZNA	
Projektant	mgr inż. Grzegorz Zamarlik mgr inż. Jan Kurzątek POM-0138/PWOM/15	

Inwestor:
Zarząd Województwa Podkarpackiego w Rzeszowie
Zarząd Dróg Wojewódzkich
al. Łukasza Cieplińskiego 4
35-010 Rzeszów

Skala: 1:500

W ~7 z/s
2 5

Data: 04.2021

STAROSTA RZESZOWSKI
Powiatowy Inspektorat Nadzoru Budowlanego w Rzeszowie
w imieniu
PRZEPROWADZONĄ KOORDYNACJĘ UZGODNIONO
PROJEKTANCI I SPRAWDZAJĄCY
PODPISAŁ: 774 mm 35 2021

MAPA DO CELÓW PROJEKTOWYCH

Numer ewidencyjny: 180404_5.0001.0001
Obręb/Arkusz: Krzeszna Górna/1, Krzeszna/1, Zalesie Górne/1
Skala mapy zasadniczej: 1:500 Układ współrzędnych: PUWG 1992
Powiat: rzeszowski Gmina: Krzeszna
Data wydania mapy: 2020-12-30
Wykonawca: GLOB-KART Sp. z o.o. ul. Ks. Józefa Poniatowskiego 1, 35-959 Rzeszów
Uprawnienia: 7.1.1.1