UKŁAD ARKUSZY:

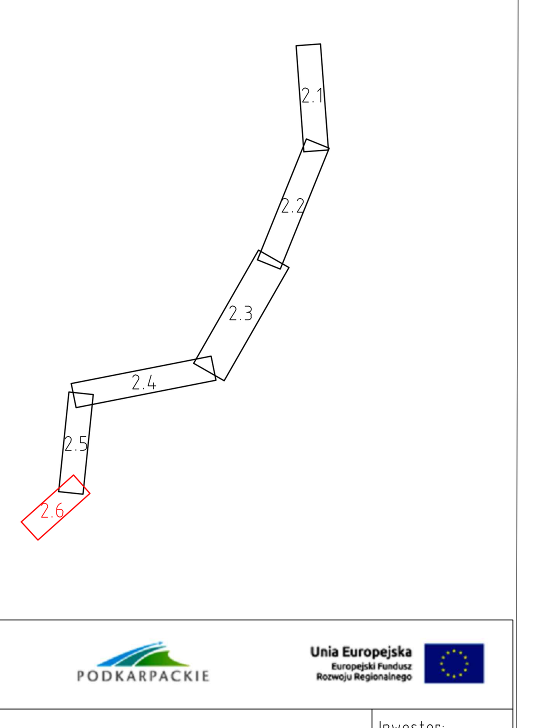

Fundusze Europejskie Program Regionalny | PODKARPACKIE | Unia Europejska Europejski Fundusz Rozwoju Regionalnego

PROMOST CONSULTING
35-307 RZESZÓW, ul. Jana Niemierskiego 4
http:\\www.promost.pl
tel. (0-17) 85-79-155, fax (0-17) 85-79-156; e-mail: biuro@promost.pl

Inwestor: Zarząd Województwa Podkarpackiego - Podkarpacki Zarząd Dróg Wojewódzkich

Nazwa inwestycji:
"Rozbudowa drogi wojewódzkiej nr 878 Stobierna - Rzeszów - Dylągówka, na odcinku od ul. Lubelskiej w m. Rzeszów, do skrzyżowania z drogą wojewódzką nr 869 Droga 19 - Droga 9, w m. Jasionka (lokalny km od 0+028,76 do km 5+025,55) wraz z odcinkami nawiązania, z przebudową, budową niezbędnej infrastruktury technicznej, budowli i urządzeń budowlanych"

Stadium: PB
Data: 04.2021
Skala: 1:500

Tytuł rysunku: Projekt zagospodarowania terenu
Nr rys: 2.6

BRANŻA DROGOWA		
Projektant:	mgr inż. Marcin Szeremeta PDK/0148/POOD/13	
Sprawdzający:	mgr inż. Ryszard Stokłosa PDK/0086/POOK/03	
Opracowujący:	mgr inż. Mikołaj Macek	
	mgr inż. Rafał Szurlej	
	mgr inż. Jakub Górski	
BRANŻA MOSTOWA		
Projektant:	mgr inż. Krzysztof Czarnik PDK/0178/POOM/05	
	mgr inż. Artur Wysocki PDK/0241/POOM/10	
	mgr inż. Sabina Pepera PDK/0175/PWOM/17	
	mgr inż. Dawid Ligoda PDK/0390/POOM/17	
Sprawdzający:	mgr inż. Zbigniew Jajuga M-ty 172/94	
BRANŻA SANITARNA		
Projektant:	mgr inż. Andrzej Król SWK/0169/POOS/09	
Sprawdzający:	mgr inż. Emil Markiewicz SWK/0045/POOS/10	
BRANŻA ELEKTRYCZNA		
Projektant:	mgr inż. Bogdan Micał E 31/96	
Sprawdzający:	mgr inż. Andrzej Bołdak PDK/0026/POOE/16	
BRANŻA TELEKOMUNIKACYJNA		
Projektant:	mgr inż. Sławomir Kupiński 2075/00/U	
Sprawdzający:	mgr inż. Grzegorz Ziajka DTT-TU/02337/02/U	
BRANŻA ZIELEŃ		
Opracowujący:	mgr inż. Katarzyna Skubisz SITO/NOT nr 14/09/2017	
BRANŻA KONSTRUKCYJNA/MELIORACYJNA		
Projektant:	mgr inż. Jan Kuczałek PDK/0034/PWOK/03	
BRANŻA GEOTECHNICZNA		
Projektant:	mgr inż. Grzegorz Domarski PDK/0012/POOK/17 PDK/0288/OWOK/15	