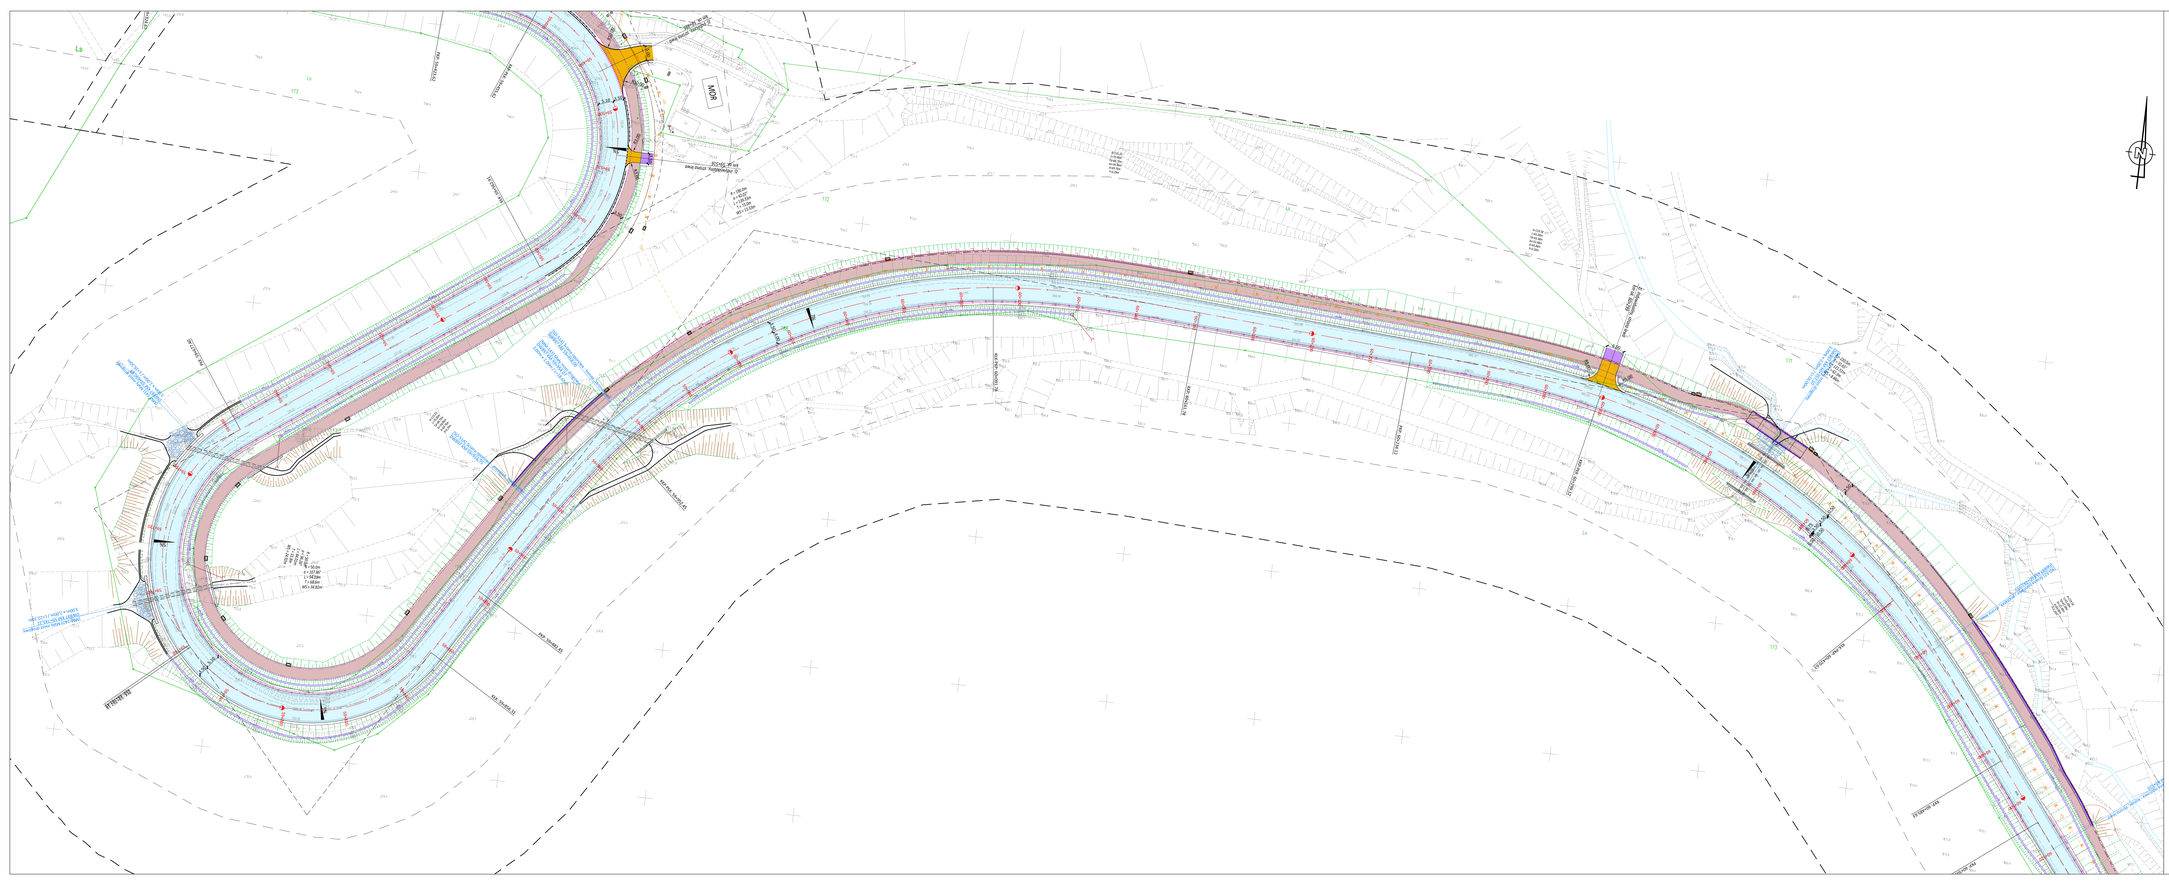

LEGENDA:

- projektowana jezdnia drogi wojewódzkiej
- projektowana chodnik
- projektowana ścieżka rowerowa
- projektowany ciąg pieszo-rowerowy
- projektowana ścieżka autobusowa/postojowa
- projektowana nawierzchnia zjazdów w nawierzchni bitumicznej
- projektowana nawierzchnia zjazdów z kostki betonowej
- projektowana nawierzchnia zjazdów z kruszywa
- projektowane powierzchnie z dolegu brukiwbetonowe
- działki z wydzieniem decyzjami WZiZT
- projektowany krawężnik betonowy 20x30 cm
- projektowany krawężnik betonowy obniżony/najazdowy
- projektowana krawędź jezdni
- projektowana krawędź jezdni
- projektowana krawędź pobocza
- proj. elementy projektowanego oznakowania poziomego
- projektowana krawędź pobocza utwardzonego
- obrysy do obiektów tymczasowych - na czas budowy obiektów mostowych
- projektowany rów drogowy z kierunkiem spływu wód
- projektowana skarpa
- ścieki trójkątne
- ścieki betonowe
- ściek korytkowy/rozlą
- bariera
- lokalizacja miejsca obsługi rowerzystów
- przechyłki na łukach
- projektowana przebudowa kolizji z siecią W
- projektowana przebudowa kolizji z siecią K
- projektowana kanalizacja deszczowa/odwodnienie
- projektowana kanał technologiczny
- likwidacja istniejących przelotowe sieci
- projektowana przebudowa sieci elektr.
- projektowana przebudowa kolizji z siecią nN, SN
- projektowana przebudowa przewieszenia sieci nN, SN

Fundusze Europejskie Program Regionalny

Rzeczpospolita Polska

Unia Europejska Europejski Fundusz Rozwoju Regionalnego

Zarząd Województwa Podkarpackiego
35-010 Rzeszów, al. Łukasza Cieplińskiego 4
tel. 17 850 17 00 • urzad@podkarpackie.pl • www.podkarpackie.pl

ETAP/OBIEKT

PROJEKT KONCEPCYJNY

BRANŻA

BRANŻA DROGOWA

SKALA

1:500

DATA

06.2022

PROJEKTOWANIE DROGOWE
Rozbudowa drogi wojewódzkiej nr 607 – Etap I Radoszyce–Ciera

KIEROWNICTWO
wyk. podkarpacka: pow. sanocki, gm. Komańcza oraz pow. bieb. gm. Ciera

ZESPÓŁ PROJEKTOWY

FUNKCJA	IMIĘ I NAZWISKO	UPRAWNIENIE	PODPIS
Główny projektant	**mgr inż. Maciej Żuchowicz**	MAP/0084/POOM/04	MOST/OMA	
	mgr inż. Rafał Potępa	MAP/0095/PWBK/20	MOST/OMA	
Projektanci	**mgr inż. Bartłomiej Bara**	MAP/0082/POOD/05	DROG/OMA	
Projektanci	**mgr inż. Piotr Nowak**	MAP/0101/POOD/05	DROG/OMA	
Projektanci	**mgr inż. Katarzyna Wojnicjak**	MAP/0322/PWBD/21	DROG/OMA	
Sprawdzający	**mgr inż. Wojciech Sakiak**	MAP/0022/POOD/09	DROG/OMA	
Opracował	–			

OBIEKT
Droga wojewódzka nr 607 Radoszyce - Ciera

TYTUŁ RYSUNKU
Plan sytuacyjny

NR RYS.
2.29