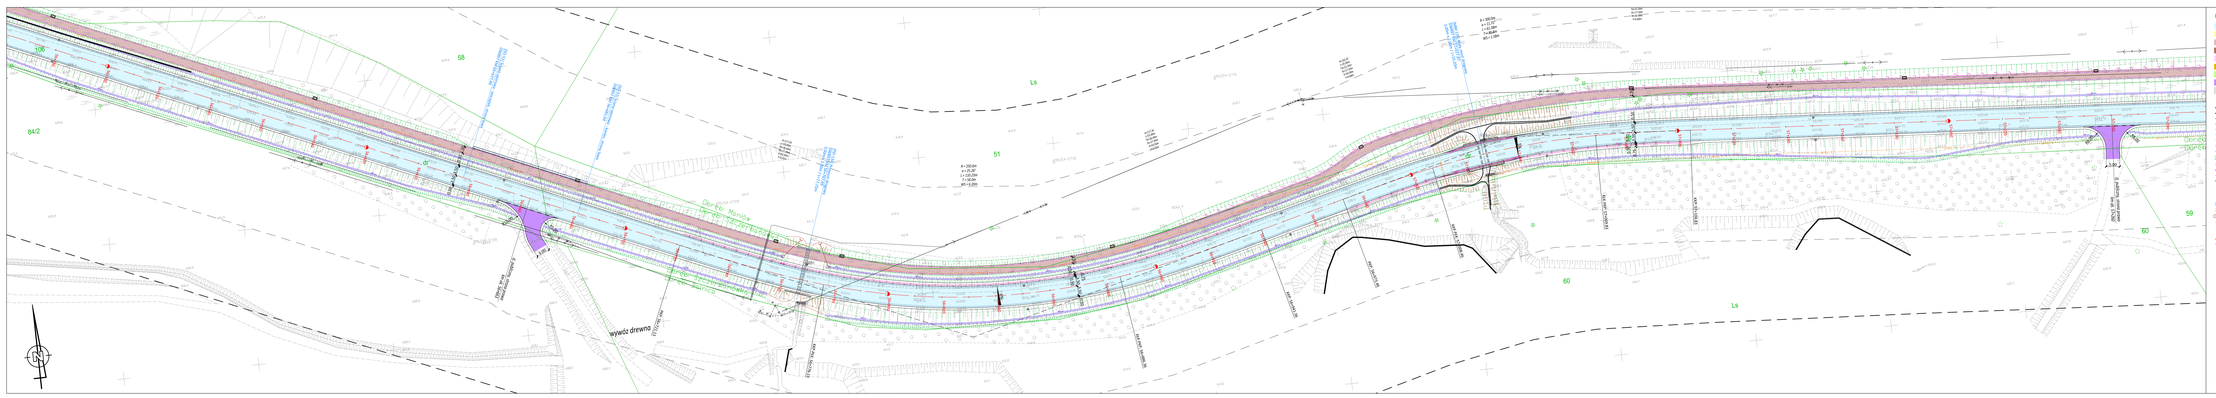
LEGENDA:
-projektowana jezdnia drogi wojewódzkiej
-projektowany chodnik
-projektowana ścieżka rowerowa
-projektowany ciąg pieszo-rowerowy
-projektowana zatoka autobusowa/postojowa
-projektowana nawierzchnia jezdnia z nawierzchni bitumicznej
-projektowana nawierzchnia jezdnia z kostki betonowej
-projektowana nawierzchnia jezdnia z kruszywa
-projektowana powierzchnia z dobrego brutu/otaczaków
-działki z wydarzeniem decyzjami WUZT
-projektowana krawężnik betonowy 20x30 cm
-projektowany krawężnik betonowy obniżony/łączący
-projektowana krawędź jezdni
-projektowana krawędź pobocza
-proj. elementy projektowanego ukształtowania poziomego
-projektowana krawędź pobocza utwardzonego
-proj. elementy projektowanego ukształtowania podłużnej osiektów niezbędnych
-projektowana nasypy drogowe z koryciem rzytowa wód
-projektowane skarpa
-ścieżki trójgrzbiet
-ścieżki brzegowe
-ścieżki rzytowa/mulda
-barierki
-lokalizacja miejsca obsługi rowerzystów
-przechyły na łukach
-projektowana przebudowa kolizji z sieciąW
-projektowana przebudowa kolizji z sieciąK
-projektowana przebudowa kolizji z sieciąelektroenerg
-projektowana kanał technologiczny
-Stacelcja istniejących przełączenie sieci
-projektowana ciasnitrnie drogowe
-projektowana przebudowa kolizji z sieciąN, Sk
-projektowana przebudowa przewieszenia sieci N, Sk
Ls
Ls
Dw 94
Dw 94
Dw 94