


MOST DROGOWY MD-15 W KM 38+858,805
Przekrój poprzeczny
1:50

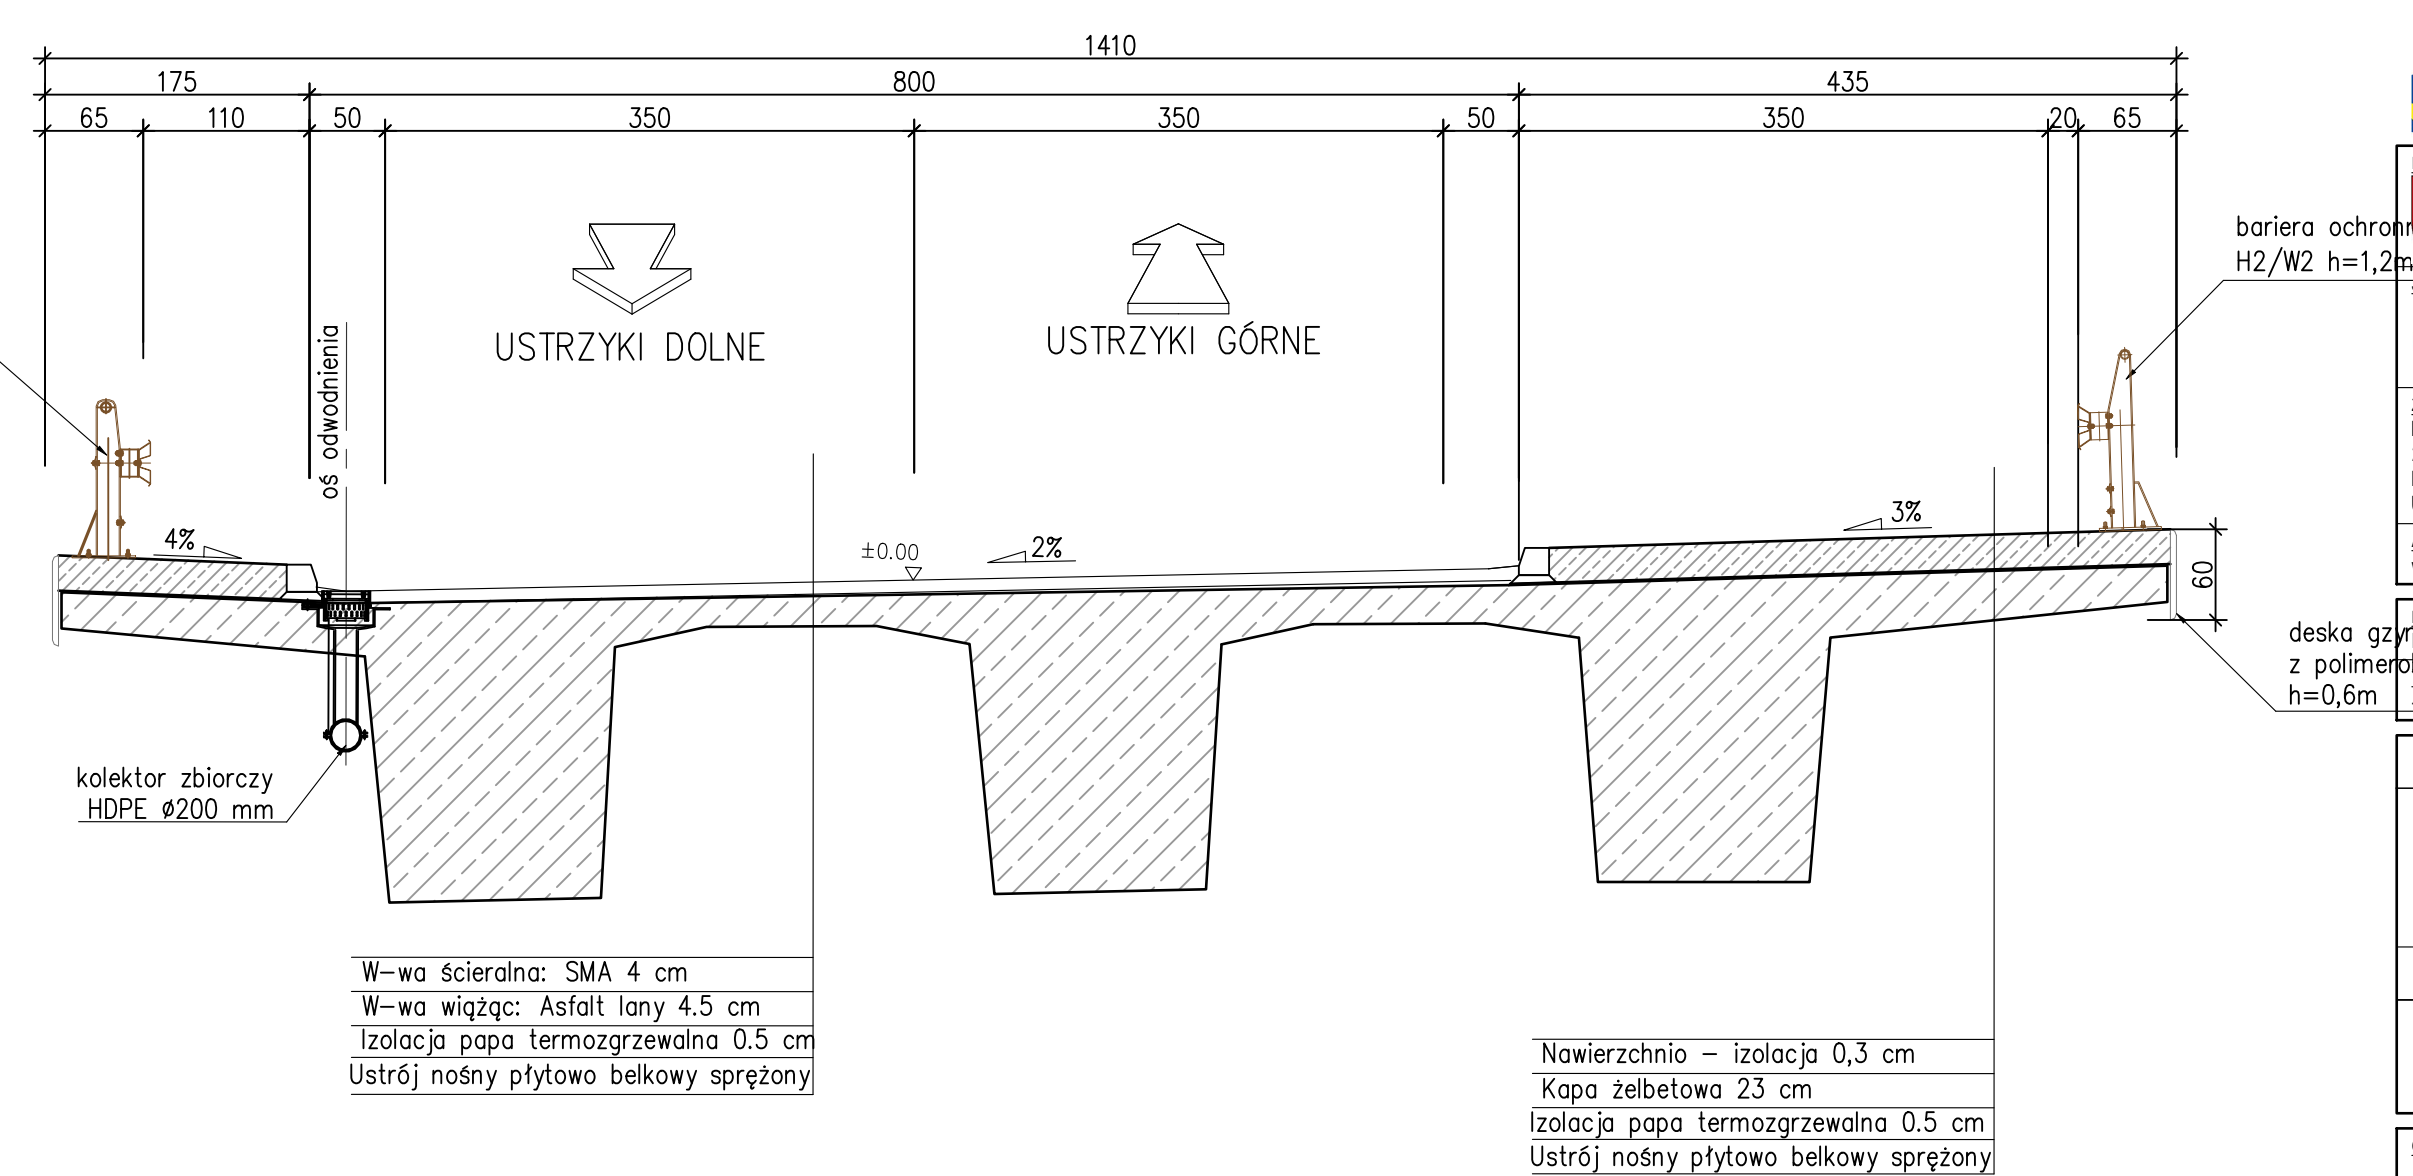

INWESTOR
Zarząd Województwa Podkarpackiego w Rzeszowie
al. Łukasza Ciepińskiego 4, 35-010 Rzeszów
reprezentowany przez: **Podkarpacki Zarząd Dróg Wojewódzkich w Rzeszowie**
ul. T. Boya Żeleńskiego 19A, 35-105 Rzeszów • 17 860 94 50 • biuro@pzdw.pl • www.pzdw.pl

JEDNOSTKA PROJEKTOWA
E&C Sp. z o.o.
41-300 Dąbrowa Górnicza
ul. Ks.G. Augustynika 1A/32

PROJEKT KONCEPCYJNY
ZAMIERZENIE BUDOWLANE
Rozbudowa drogi wojewódzkiej nr 896 Ustrzyki Górne - Ustrzyki Górne na odcinku od m. Smolnik do m. Ustrzyki Górne do km ok. 29+995 do km ok. 44+795 wraz z odnikami nawierzchni oraz rozbiórka, budowa, przebudowa niezbędnej infrastruktury technicznej, budowlami i urządzeniami budowlanymi realizowanymi w ramach zadania "Przebudowa/rozbudowa drogi wojewódzkiej nr 896 Ustrzyki Górne - Ustrzyki Górne".

ADRES INWESTYCJI
woj. podkarpackie, pow. bieszczadzki, gm. Lutówka

DATA
09.2023

FUNKCJA	ZESPÓŁ PROJEKTOWY	SPECJALNOŚĆ	PODPIS	
Projektanci	mgr inż. Maciej Żuchowicz	MAP/0084/POIM/04	MOSTOWA	<i>Żuchowicz</i>
	mgr inż. Rafał Potępa	MAP/0059/PWBM/20	MOSTOWA	<i>Potępa</i>
	mgr inż. Tomasz Cwajna	MAP/0195/POIM/10	MOSTOWA	<i>Cwajna</i>
	mgr inż. Tomasz Grysiak	MAP/0085/POIM/06	MOSTOWA	<i>Grysiak</i>
Sprawdzający	mgr inż. Jakub Kotra			
	mgr inż. Paulina Filipiak			
Opracowali	inż. Natalia Burnagiel			
	inż. Daniel Serwinowski			

OBIEKT
MOST DROGOWY MD-15

Tytuł rysunku
Rysunki ogólne

SKALA
1:50, 1:100, 1:200

NR RYS.
1.15