



PD-205 Przepust drogowy 40+291.65
Przekrój podłużny

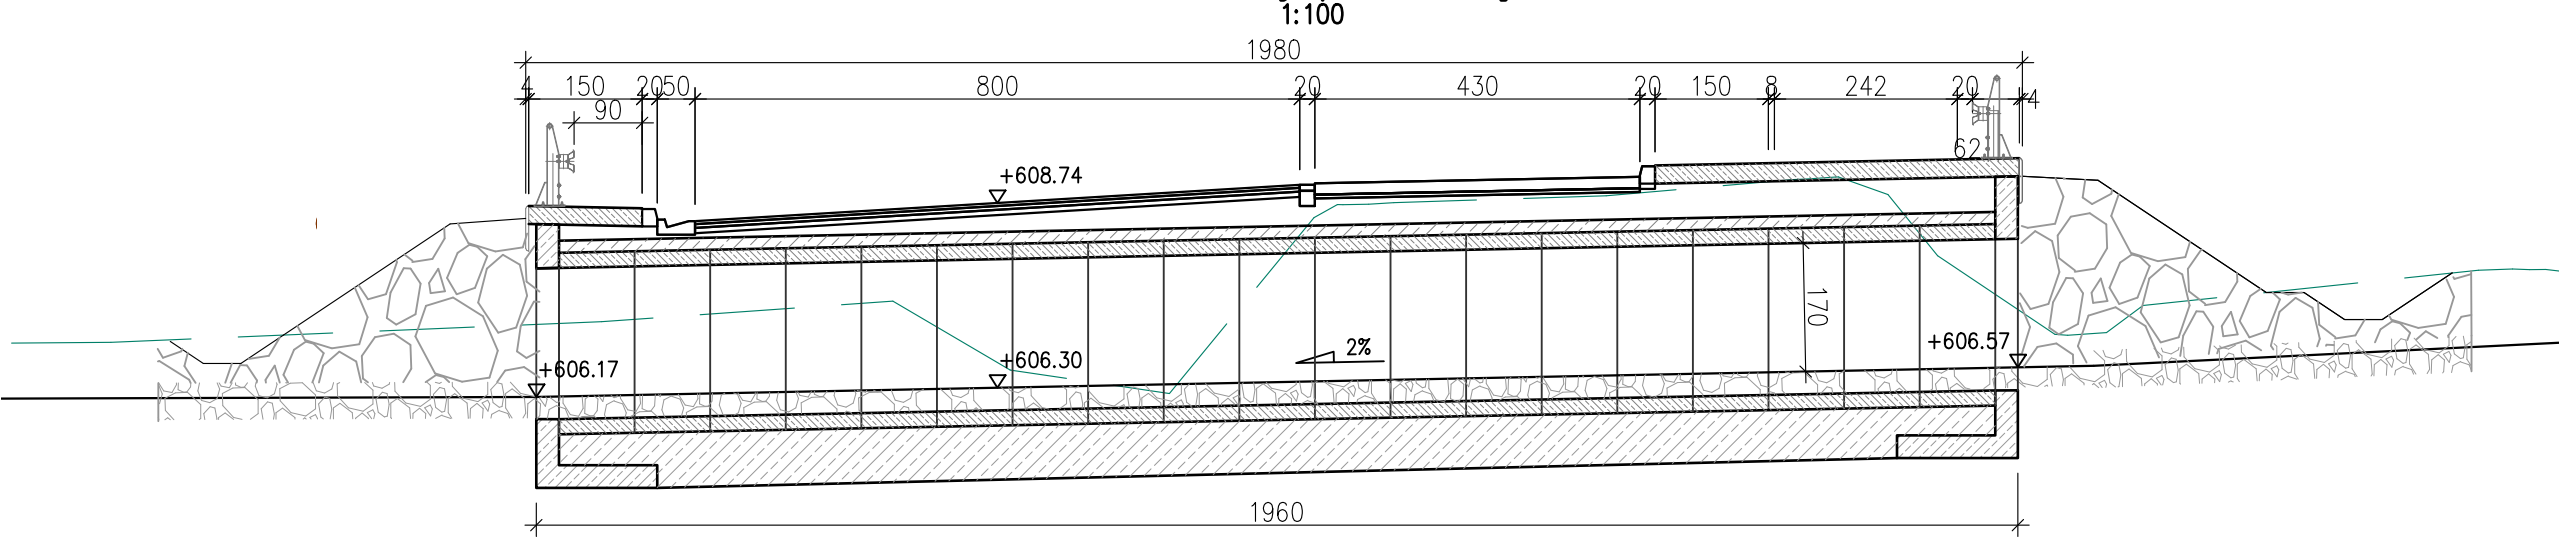

PD-205 Przepust drogowy 40+291.65
Przekrój poprzeczny

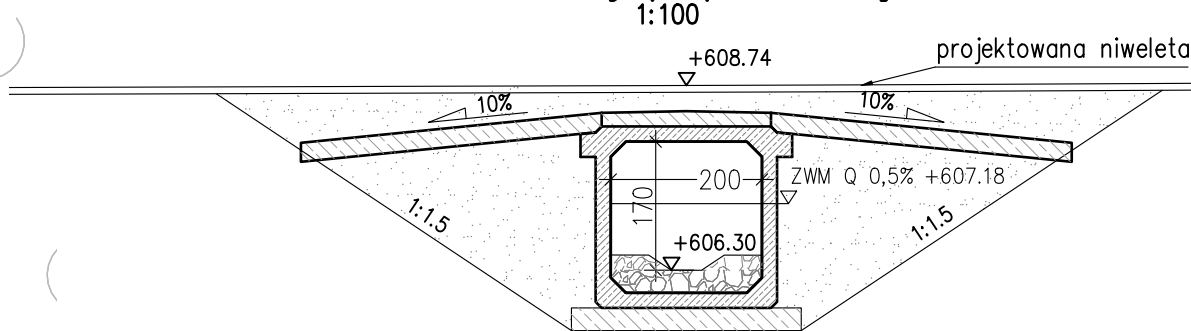

		Zarząd Województwa Podkarpackiego w Rzeszowie al. Łukasza Ciepłińskiego 4, 35-010 Rzeszów reprezentowany przez: Podkarpacki Zarząd Dróg Wojewódzkich w Rzeszowie ul. T. Boya Żeleńskiego 19A, 35-105 Rzeszów • 17 860-94-50 • biuro@pzdw.pl • www.pzdw.pl																																							
JEDNOSTKA PROJEKTOWA	
		E&C Sp. z o.o. 41-300 Dąbrowa Górnicza ul. Ks. G. Augustynika 1A/32				ProtechniCon Sp. z o.o. 31-872 Kraków os. Dywizjonu 303 20/LU7																																			
ZAMIERZENIE BUDOWLANE Rozbudowa drogi wojewódzkiej nr 896 Ustrzyki Dolne - Ustrzyki Górne na odcinku od m. Smolnik do m. Ustrzyki Górne od km ok. 29+995 do km ok. 44+795 wraz z odcinkami nawiązania oraz rozbiorą, budową, przebudową niezbędnej infrastruktury technicznej, budowli i urządzeń budowlanych realizowana w ramach zadania "Przebudowa/rozbudowa drogi wojewódzkiej nr 896 Ustrzyki Dolne - Ustrzyki Górne".	
ADRES INWESTYCJI woj. podkarpackie, pow. bieszczadzki, gm. Lutowska						DATA 09.2023																																			
RODZAJ PROJEKTU PROJEKT KONCEPCYJNY				CZĘŚĆ PROJEKTU -																																					
TOM -				BRANŻA mostowa																																					
<table><tr><th>FUNKCJA</th><th>ZESPÓŁ PROJEKTOWY</th><th colspan="2">SPECJALNOŚĆ</th><th colspan="2">PODPIS</th></tr><tr><td rowspan="3">Projektanci</td><td>mgr inż. Maciej Zuchowicz</td><td>MAP/0084/POOM/04</td><td>MOSTOWA</td><td colspan="2"></td></tr><tr><td>mgr inż. Rafał Potępa</td><td>MAP/0059/PWBM/20</td><td>MOSTOWA</td><td colspan="2"></td></tr><tr><td>mgr inż. Tomasz Cwajna</td><td>MAP/0195/POOM/10</td><td>MOSTOWA</td><td colspan="2"></td></tr><tr><td>Sprawdzający</td><td>mgr inż. Tomasz Grysiak</td><td>MAP/0085/POOM/06</td><td>MOSTOWA</td><td colspan="2"></td></tr><tr><td>Opracowali</td><td>mgr inż. Jakub Kotra inż. Paulina Filipiek inż. Natalia Burnagiel inż. Daniel Serwinowski</td><td colspan="2"></td><td colspan="2"></td></tr></table>								FUNKCJA	ZESPÓŁ PROJEKTOWY	SPECJALNOŚĆ		PODPIS		Projektanci	mgr inż. Maciej Zuchowicz	MAP/0084/POOM/04	MOSTOWA			mgr inż. Rafał Potępa	MAP/0059/PWBM/20	MOSTOWA			mgr inż. Tomasz Cwajna	MAP/0195/POOM/10	MOSTOWA			Sprawdzający	mgr inż. Tomasz Grysiak	MAP/0085/POOM/06	MOSTOWA			Opracowali	mgr inż. Jakub Kotra inż. Paulina Filipiek inż. Natalia Burnagiel inż. Daniel Serwinowski				
FUNKCJA	ZESPÓŁ PROJEKTOWY	SPECJALNOŚĆ		PODPIS																																					
Projektanci	mgr inż. Maciej Zuchowicz	MAP/0084/POOM/04	MOSTOWA																																						
	mgr inż. Rafał Potępa	MAP/0059/PWBM/20	MOSTOWA																																						
	mgr inż. Tomasz Cwajna	MAP/0195/POOM/10	MOSTOWA																																						
Sprawdzający	mgr inż. Tomasz Grysiak	MAP/0085/POOM/06	MOSTOWA																																						
Opracowali	mgr inż. Jakub Kotra inż. Paulina Filipiek inż. Natalia Burnagiel inż. Daniel Serwinowski	
OBIEKT PRZEPUST DROGOWY PD-205						SKALA 1:100																																			
TYTUŁ RYSUNKU Rysunki ogólne						REW. NR RYS. 1.205																																			