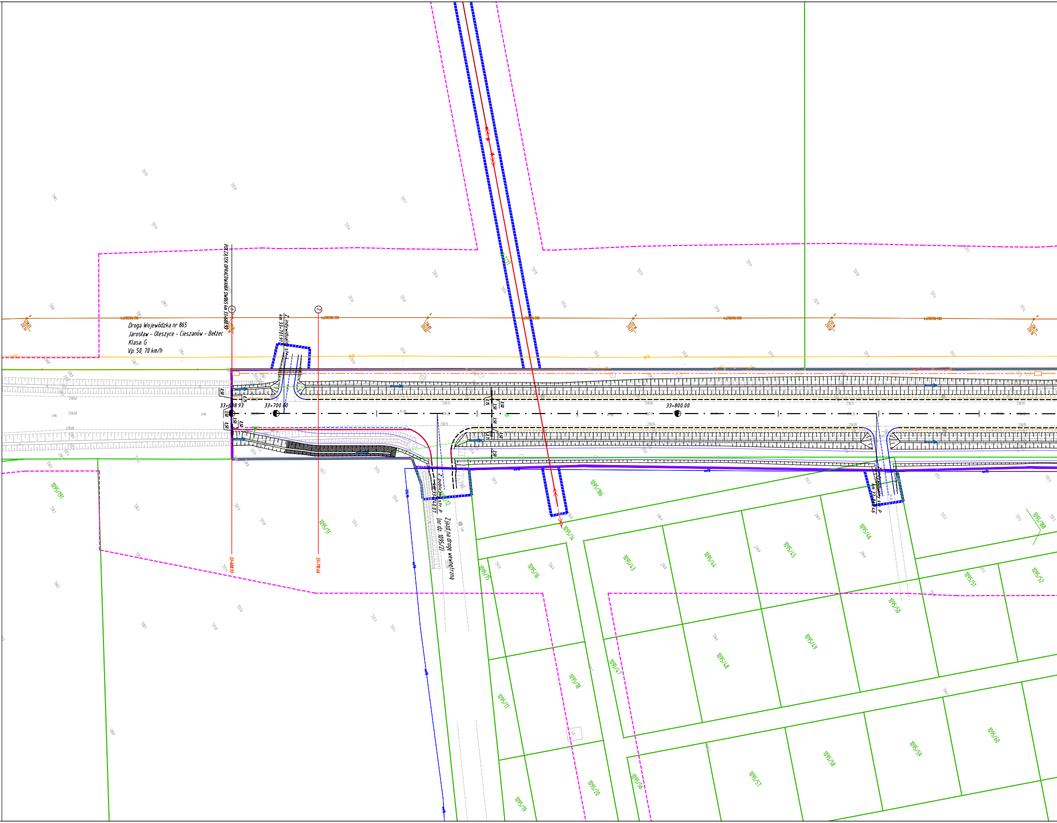
Droga Wojewódzka nr 865
Jarosław - Oleszyce - Cieszanów - Bełżec
Klasa: G
Vp: 50, 70 km/h
POCZĄTEK OPRACOWANIA DW865 km 33+688.93
Z. indywidualny str. L
km 33+701.91
33+688.93
33+700.00
33+800.00
1
2
Z. publiczny str. P
km 33+740.07
Zjazd na drogę wewnętrzną
(nr dz. 1095/2)
Z. indywidualny str. P
km 33+849.46
33+688.93
33+710.46
0,50
3,50
0,75
2,50
1095/191
1095/11
1095/12
1095/14
1095/15
1095/16
1095/17
1095/18
1095/19
1095/20
1095/43
1095/44
1095/45
1095/46
1095/47
1095/48
1095/49
1095/50
1095/51
1095/52
1095/56
1095/57
1095/58
1095/59
1095/60
1095/86
1095/188

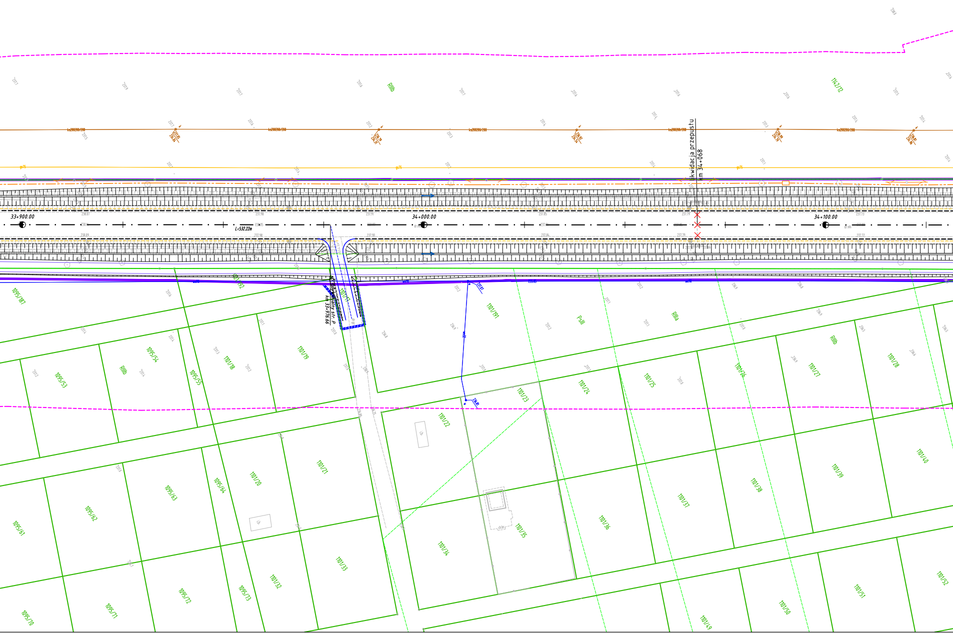
RIIIb
1142/12
likwidacja przepustu
km 34+068
33+900.00
34+000.00
34+100.00
L=532.22m
Zjazd indywidualny str. P
km 33+976.66
1095/187
1101/192
1101/17
1101/191
PsIII
RIIIa
1095/54
RIIIb
1095/53
1095/55
1101/18
1101/19
1101/23
1101/22
1101/24
1101/25
1101/26
1101/27
1101/28
RIIIb
1095/63
1095/64
1095/62
1095/61
1101/20
1101/21
1101/35
1101/34
1101/36
1101/37
1101/38
1101/39
1101/40
1095/72
1095/73
1095/71
1095/70
1101/32
1101/33
1101/49
1101/50
1101/51
1101/52

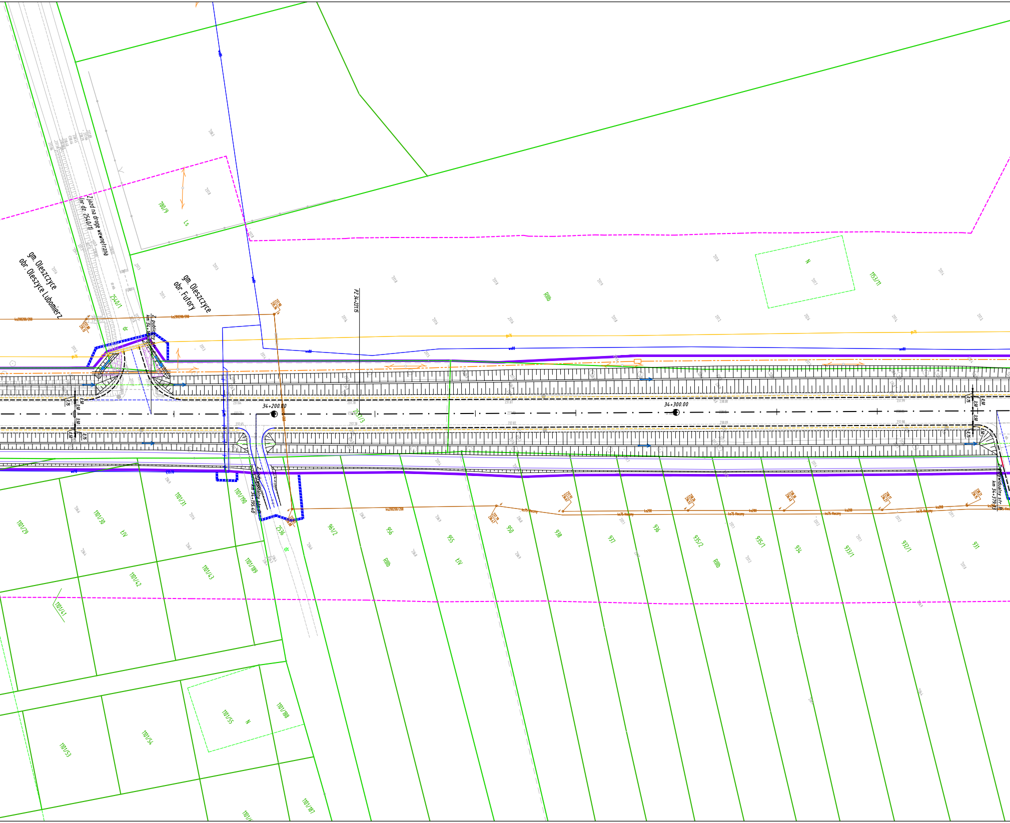

gm. Oleszczyce
obr. Oleszyce Lubomierz
gm. Oleszczyce
obr. Futory
Zjazd na drogę wewnętrzną
(nr dz. 2540/1)
2540/1
dr
780/9
Ls
Z. publiczny str.
PZ 34+221.15
34+200.00
34+300.00
Z. indywidualny str.
km 34+195.40
Z. indywidualny str. P
km 34+379.23
N
1153/11
RIIIb
RIIIb
RIIIb
ŁIV
ŁIV
2536
dr
1101/29
1101/30
1101/31
1101/190
1101/42
1101/43
1101/189
1101/41
1101/55
1101/188
1101/53
1101/54
1101/187
961/2
956
955
950
938
937
936
935/2
935/1
934
933/1
932/1
931
3,50
3,50
0,50
0,75

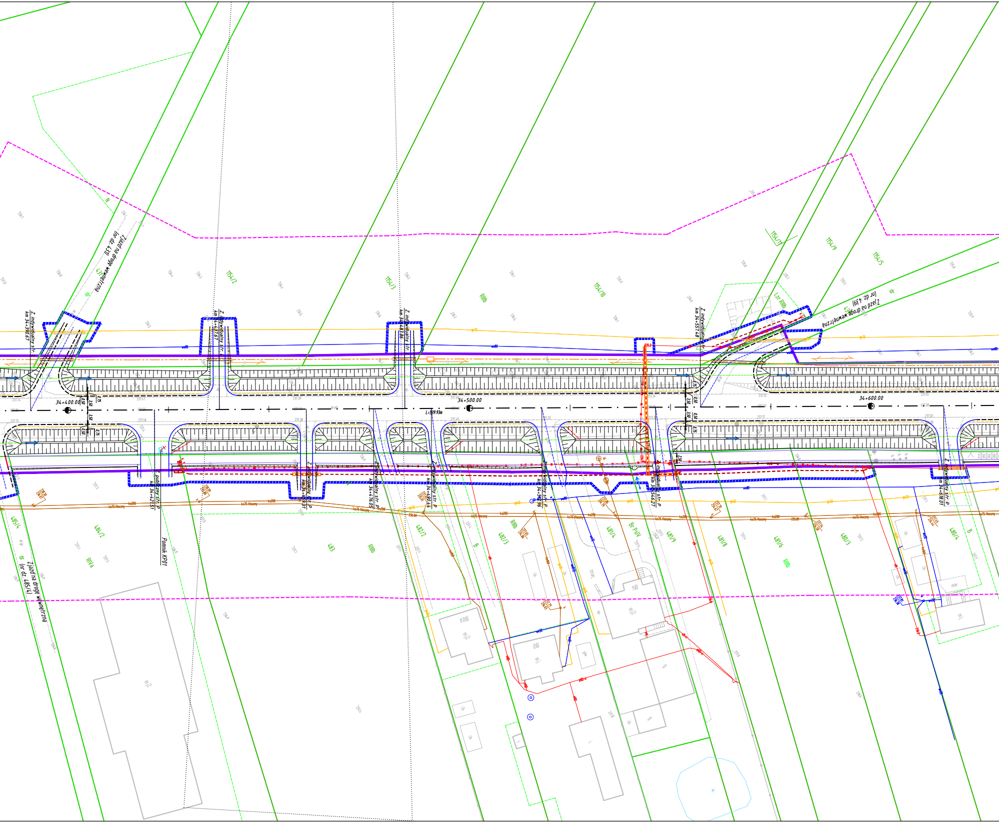
Zjazd na drogę wewnętrzną (nr dz. 431)
431
dr
1154/2
1154/3
1154/10
RIIIb
1154/11
1154/9
1154/5
Lzr RIIIb
Zjazd na drogę wewnętrzną (nr dz. 439)
439
Z. indywidualny str. L km 34+390.67
Z. indywidualny str. L km 34+437.67
Z. indywidualny str. L km 34+483.86
Z. indywidualny str. L km 34+557.48
34+400.00
34+500.00
34+600.00
L=939.93m
3,50
0,50
0,75
2,50
Z. publiczny str. P km 34+421.51
Pomnik KP01
Z. indywidualny str. P km 34+459.31
Z. indywidualny str. P km 34+476.05
Z. indywidualny str. P km 34+490.44
Z. indywidualny str. P km 34+532.96
Z. indywidualny str. P km 34+546.27
Z. indywidualny str. P km 34+618.01
Zjazd na drogę wewnętrzną (nr dz. 485/4)
485/4
484/2
RIVa
483
RIIIb
482/2
B
482/3
481/4
Br PsIV
481/9
481/8
481/6
480/3
480/4
ks200
ks75 Hoczny
gs32
gs75
wo80
180A
mj2
180
mj
184
ib.
g
ch.dr.

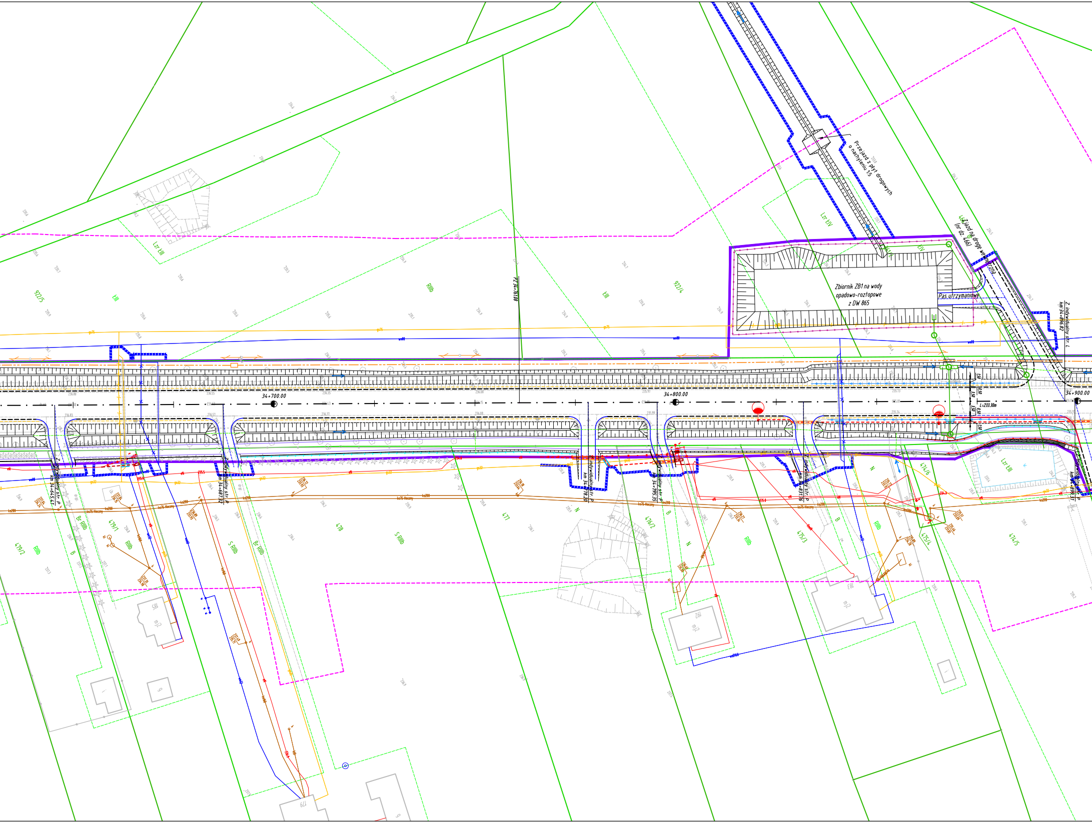

Przejazd z płyt drogowych
o nachyleniu 1:5
Zjazd na drogę wewnętrzną
(nr dz. 466)
Zbiornik ZB1 na wody
opadowo-roztopowe
z DW 865
Pas utrzymaniowy
Z indywidualny str. L
km 34+896.82
34+700.00
34+800.00
34+900.00
L=233.30m
Z indywidualny str. P
km 34+645.41
Z indywidualny str. P
km 34+687.32
Z indywidualny str. P
km 34+778.20
Z indywidualny str. P
km 34+795.35
Z indywidualny str. P
km 34+831.76
Z indywidualny str. P
km 34+899.31
922/5
922/4
ŁIII
RIIIb
Lzr ŁIII
Lzr ŁIV
ŁIV
479/2
479/1
478
477
476/2
475/3
475/4
474/6
474/5
S RIIIb
Br RIIIb
B
N
183
185
192
179

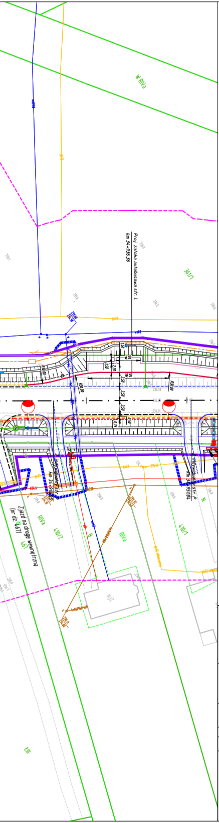
W RIVa
Proj. zatoka autobusowa str. L
km 34+936,36
361/1
6,00
1,50
2,20
20,00
3,50
3,50
3,50
0,50
0,75
R30,00
R30,00
R30,00
Z indywidualny str. L
km 34+916,85
Z indywidualny str. P
km 34+951,06
Zjazd na drogę wewnętrzną
(nr dz. 467)
467
RIVa
410/2
B
RIVa
410/1
N
ŁIII

PROMOST
CONSULTING
35-307 RZESZÓW, ul. Jana Niemierskiego 4
http:\\www.promost.pl
tel. (0-17) 85-79-155, fax (0-17) 85-79-156; e-mail: biuro@promost.pl

Inwestor:
Zarząd
Województwa
Podkarpackiego
- Podkarpacki
Zarząd Dróg
Wojewódzkich

Nazwa inwestycji:

"Przebudowa i rozbudowa drogi wojewódzkiej nr 865 Jarosław – Oleszyce – Cieszanów – Bełżec na odcinku Oleszyce – Cieszanów".

Stadium:
PB

Tytuł rysunku:

Plan sytuacyjny DW 865

Data:
04.2022

BRANŻA DROGOWA

Projektant:	mgr inż. Marcin Szeremeta PDK/0148/POOD/13, Rzeszów	Szeremeta
Opracowujący:	mgr inż. Mikołaj Wójcik PDK/0065/PWOD/18, Rzeszów	
	mgr inż. Mikołaj Macek	Macek
	mgr inż. Jakub Górski	
	mgr inż. Aleksandra Horodko-Prymon	Horodko
	inż. Aleksandra Kądzielawa	Kądzielawa A.

Skala:
1:500

Nr rys.:
2.1.