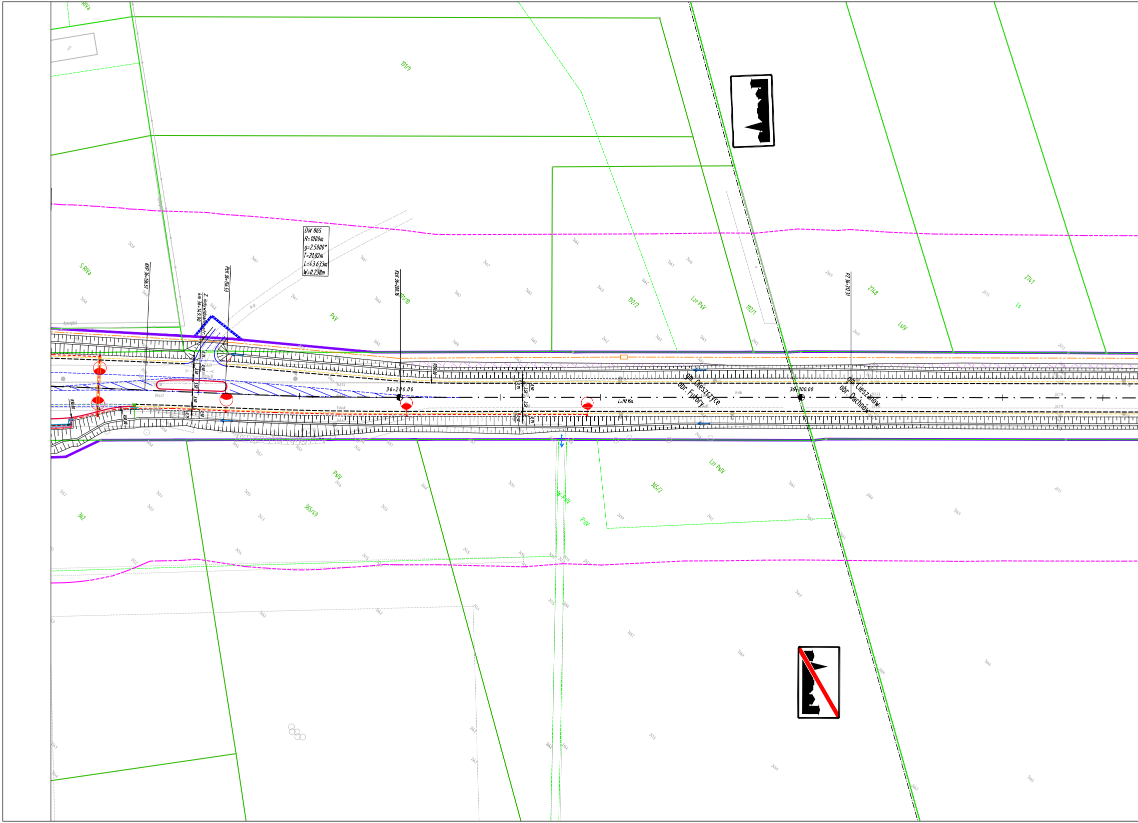
DW 865
R=1000m
g=2.5000°
T=21.82m
L=43.633m
W=0.238m
KKP 36+136.51
Z indywidualny str.
km 36+149.90
PłK 36+156.53
KłK 36+200.16
PZ 36+312.31
36+200.00
36+300.00
L=112.15m
R200.00
R30.00
3.50
0.50
0.75
gm. Oleszczyce
obr. Futory
gm. Cieszanów
obr. Dachnów
191/9
191/10
192/2
192/1
2748
2747
365/2
365/49
362
PsV
PsIV
Lzr PsV
Lzr PsIV
W PsIV
LsIV
Ls
S RIVa
RIVa

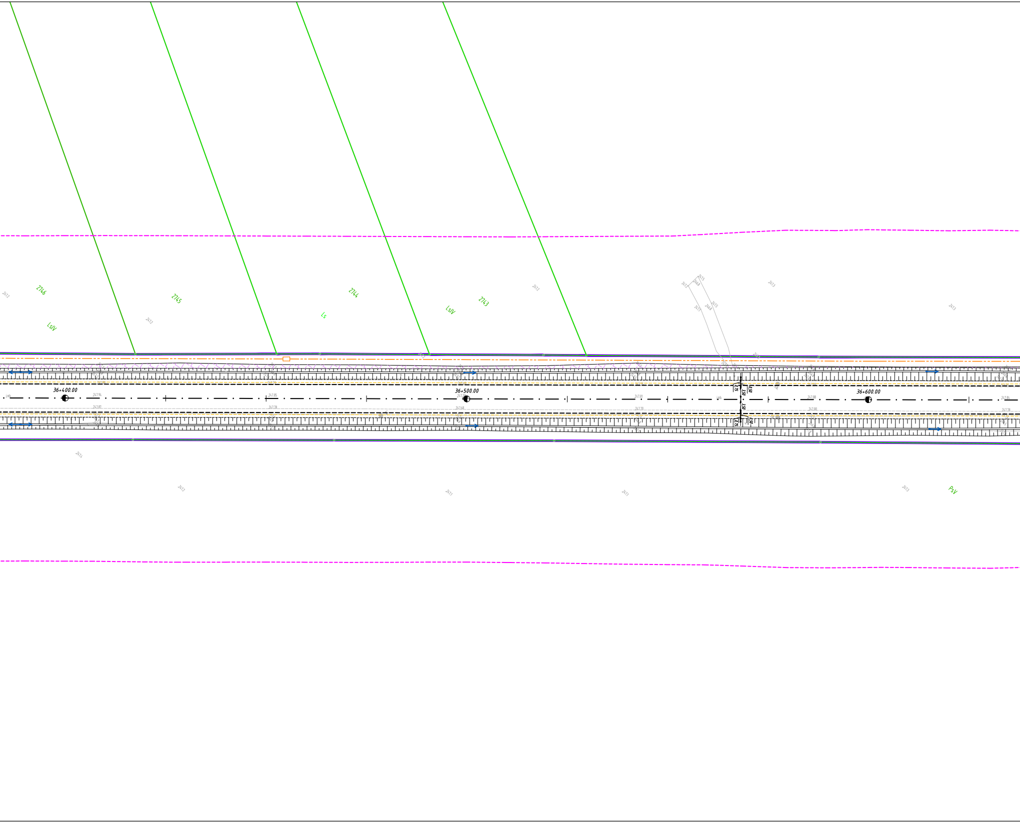

2746
2745
2744
2743
LsIV
Ls
LsIV
PsV
36+400.00
36+500.00
36+600.00
247.94
247.87
247.85
247.78
3.50
3.50
0.75
0.50
2472
2475
2468
2471
2473
2474

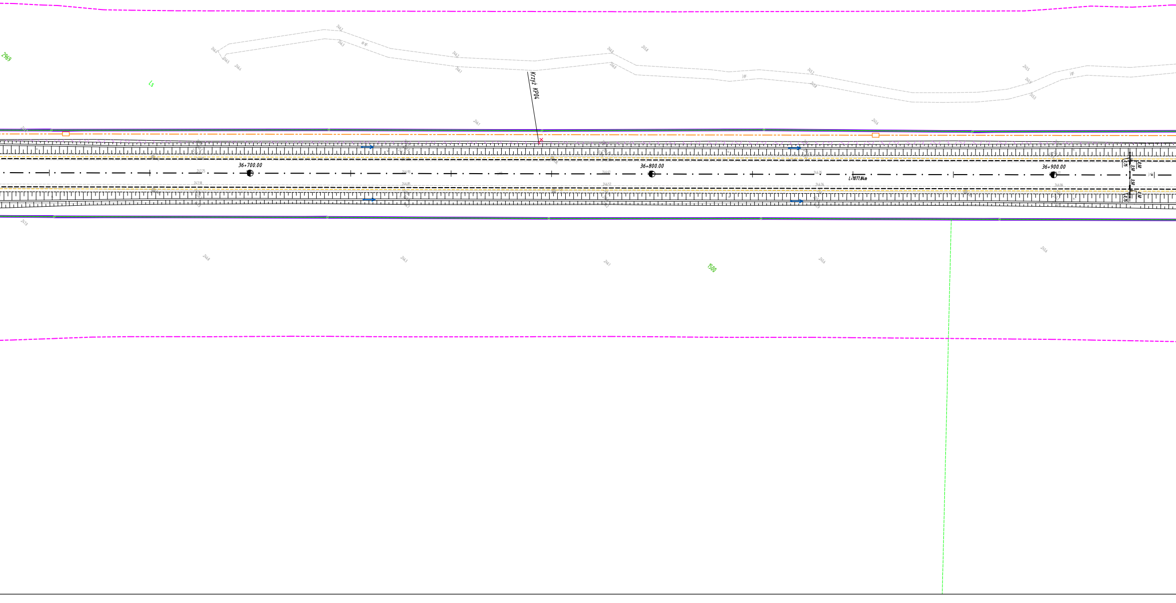
2969
Ls
Krzyż KP04
36+700.00
36+800.00
L=1077.84m
36+900.00
0,75
0,50
3,50
3,50
0,50
0,75
1500

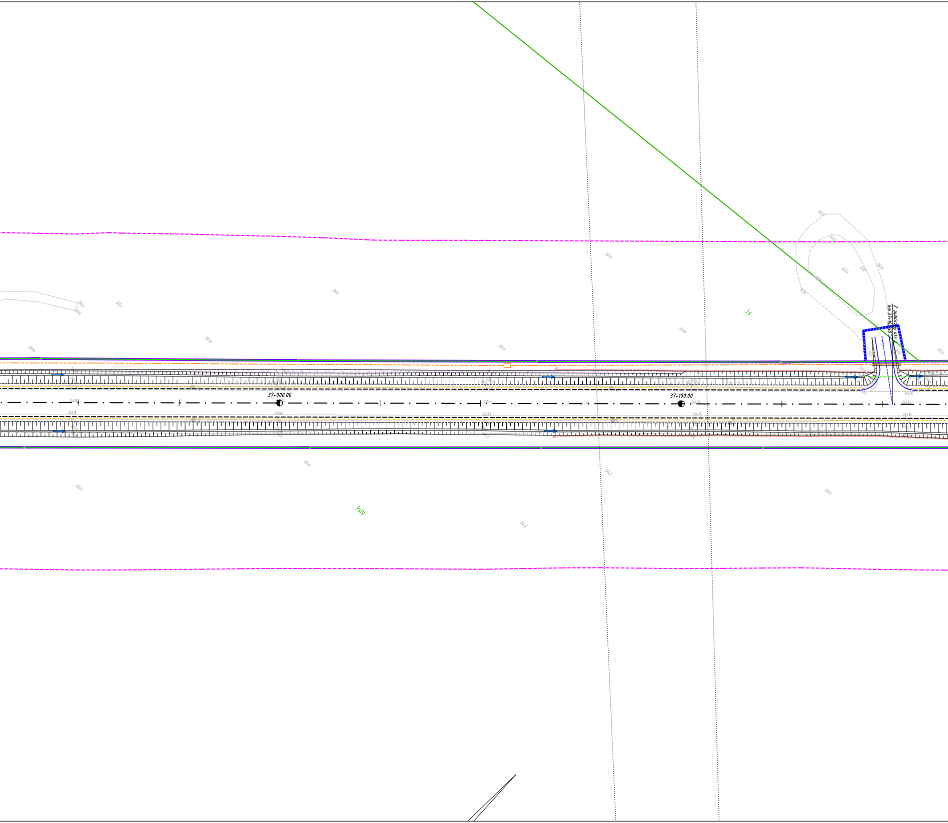
37+000.00
37+100.00
Ls
PsIV
Z. publiczny str. L
km 37+152.50

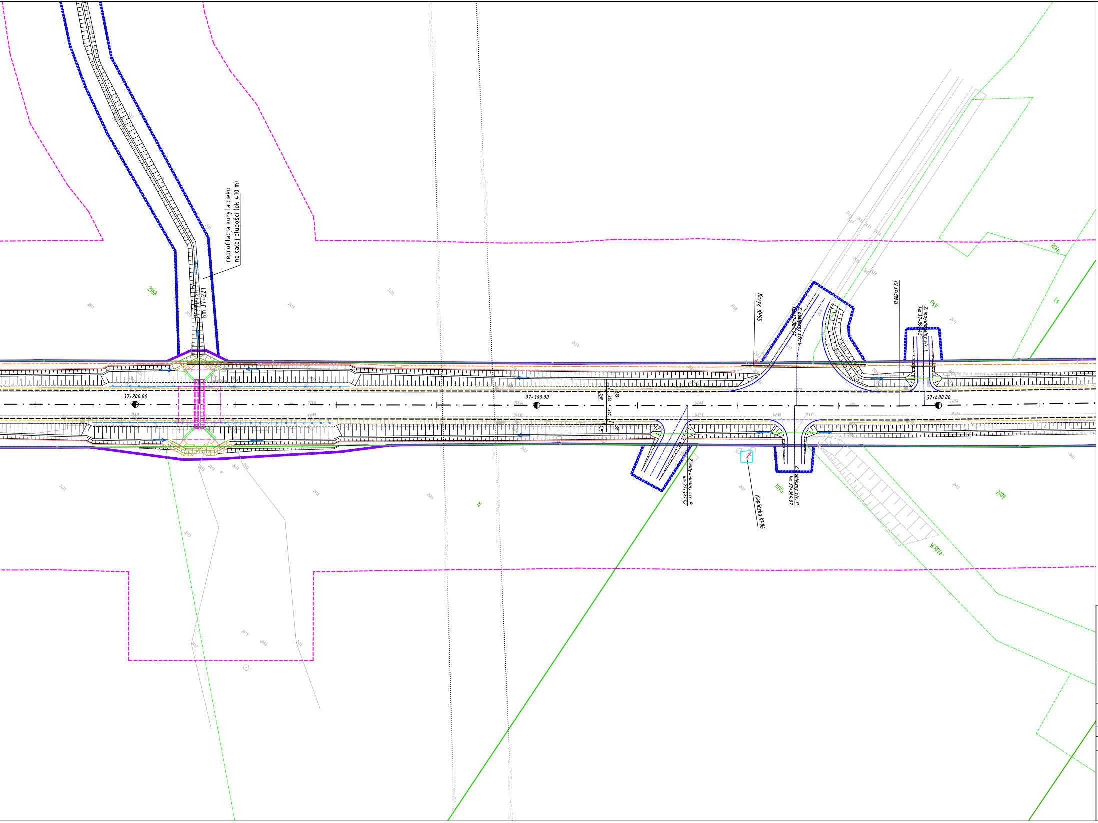
reprofilacja koryta cieku
na całej długości (ok 410 m)
przepust P1
km 37+221
2968
37+200.00
37+300.00
37+400.00
0,50
3,50
3,50
0,50
0,75
0,75
Krzyż KP05
Z. publiczny str. L
km 37+364.67
PZ 37+390.15
Z. indywidualny str. L
km 37+390.42
PsV
RIVa
Ls
Z. indywidualny str. P
km 37+337.52
Kapliczka KP06
Z. publiczny str. P
km 37+364.07
RIVa
W RIVa
2989
N

PROMOST
CONSULTING
35-307 RZESZÓW, ul. Jana Niemierskiego 4
http:\\www.promost.pl
tel. (0-17) 85-79-155, fax (0-17) 85-79-156; e-mail: biuro@promost.pl

Inwestor:
Zarząd Województwa Podkarpackiego - Podkarpacki Zarząd Dróg Wojewódzkich

Nazwa inwestycji:
"Przebudowa i rozbudowa drogi wojewódzkiej nr 865 Jarosław – Oleszyce – Cieszanów – Bełżec na odcinku Oleszyce – Cieszanów".

Stadium:
PB

Tytuł rysunku:
Plan sytuacyjny DW 865

Data:
04.2022

BRANŻA DROGOWA

Skala:
1:500

Projektant:	mgr inż. Marcin Szeremeta PDK/0148/POOD/13, Rzeszów	Szeremeta
Opracowujący:	mgr inż. Mikołaj Wójcik PDK/0065/PWOD/18, Rzeszów	
	mgr inż. Mikołaj Macek	Macek
	mgr inż. Jakub Górski	
	mgr inż. Aleksandra Horodko-Prymon	Horodko
	inż. Aleksandra Kądzielawa	Kądzielawa A.

Nr rys.:
2.3.