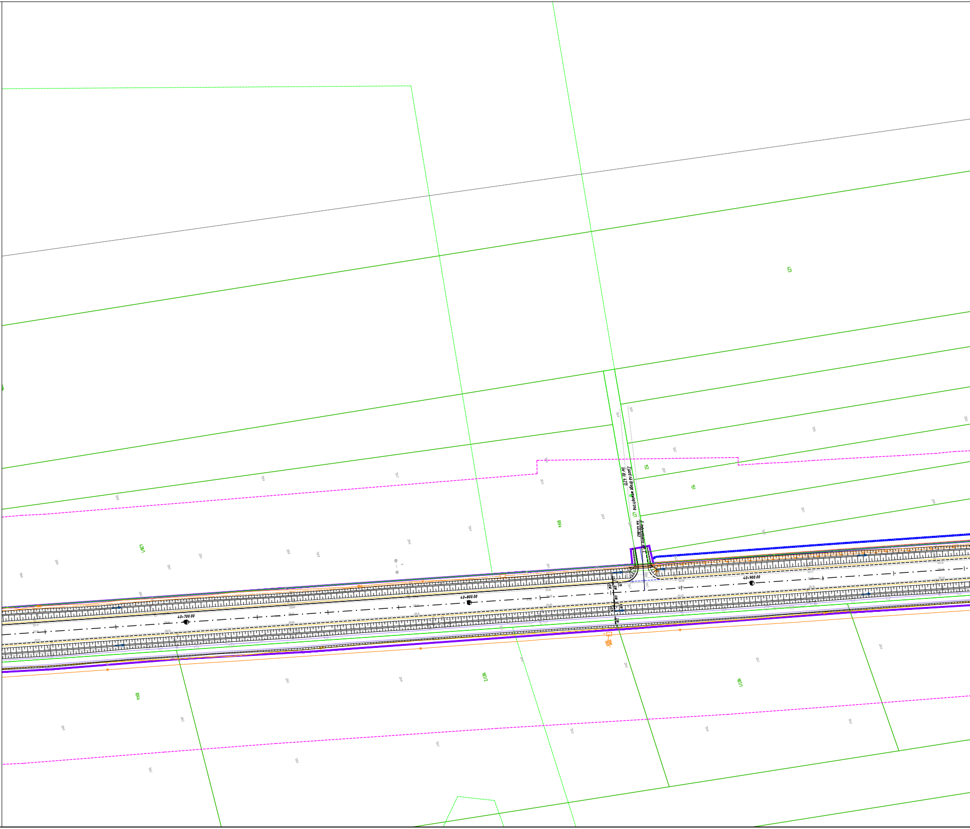
423
152
151
RIVa
428/1
Zjazd na drogę wewnętrzną
(nr dz. 427)
427
Z indywidualny szer. 7
km 40+862
40+700.00
40+800.00
40+900.00
901/2
901/1
RIVa
0,75
3,50
0,50
2,50

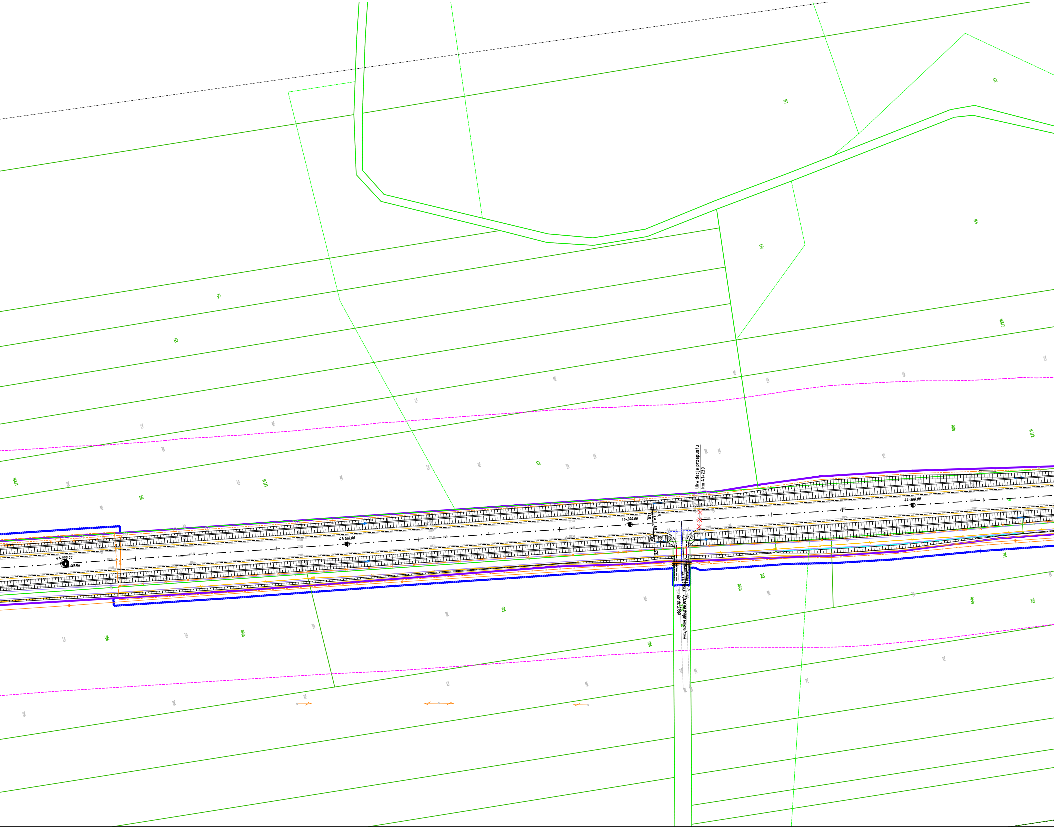
likwidacja przepustu
km 41+230
41+000.00
41+100.00
41+200.00
41+300.00
Zjazd na drogę wewnętrzną
(nr dz. 2796)
km 41+218.03
154
153
157
149
148/2
148/1
147/1
147/2
908
905
906
904
702
701
703

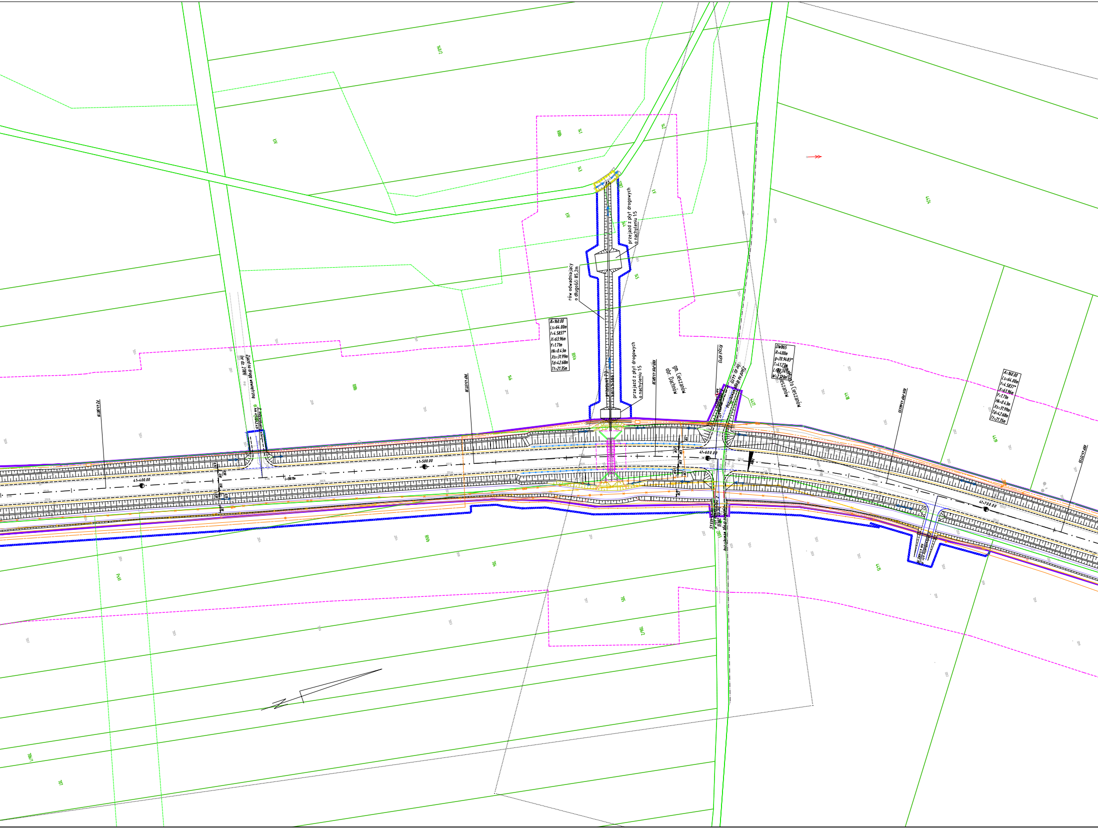
przejazd z płyt drogowych o nachyleniu 1:5
rów odwadniający o długości 85,2m
przejazd z płyt drogowych o nachyleniu 1:5
przepust P3 km 41+566
A=160.00
Ls=64.00m
t=4.5837°
X=63.96m
Y=1.71m
Hk=0.43m
Xs=31.99m
Td=42.68m
Tt=21.35m
gm. Cieszanów
obr. Dachnów
Krzyż KP13
Zjazd na drogę wewnętrzną (nr dz. 4417)
4417
DW865
R=400m
g=20.9483°
T=41.23m
L=83.24m
W=2.123m
gm. Miasto Cieszanów
obr. Cieszanów
A=160.00
Ls=64.00m
t=4.5837°
X=63.96m
Y=1.71m
Hk=0.43m
Xs=31.99m
Td=42.68m
Tt=21.35m
KKP 41+727.55
Zjazd na drogę wewnętrzną (nr dz. 2789)
Z. indywidualny
km 41+442.49
PZ 41+387.19
41+400.00
L=130.11m
41+500.00
41+600.00
41+700.00
143
144
145
146
4419
4418
4417
704
705
706/1
706/2
707
1407/2
141
142
LIV
RIIIb
RIIIa
PsIV
4424
4415

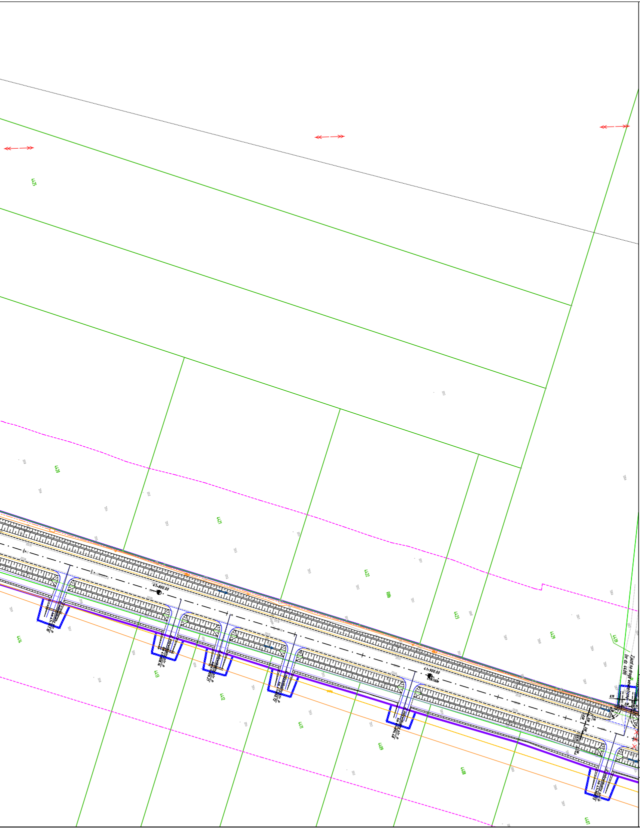
4425
4430
4421
4422
4423
4429
4439
4414
4413
4412
4411
4410
4409
4408
4407
41+800.00
41+900.00
Zjazd na drogę wewnętrzną (nr dz. 4439)
3,50
0,75

PROMOST
CONSULTING
35-307 RZESZÓW, ul. Jana Niemierskiego 4
http:\\www.promost.pl
tel. (0-17) 85-79-155, fax (0-17) 85-79-156; e-mail: biuro@promost.pl

Inwestor:
Zarząd Województwa Podkarpackiego - Podkarpacki Zarząd Dróg Wojewódzkich

Nazwa inwestycji:
"Przebudowa i rozbudowa drogi wojewódzkiej nr 865 Jarosław - Oleszyce - Cieszanów - Bełżec na odcinku Oleszyce - Cieszanów".

Stadium:
PB

Tytuł rysunku:
Plan sytuacyjny DW 865

Data:
04.202

BRANŻA DROGOWA

Projektant:	mgr inż. Marcin Szeremeta PDK/0148/POOD/13, Rzeszów	Szeremeta
Opracowujący:	mgr inż. Mikołaj Wójcik PDK/0065/PWOD/18, Rzeszów	
	mgr inż. Mikołaj Macek	Mach
	mgr inż. Jakub Górski	
	mgr inż. Aleksandra Horodko-Prymon	Horodko
	inż. Aleksandra Kądzielawa	Kądzielawa

Skala:
1:500

Nr rys.:
2.7.