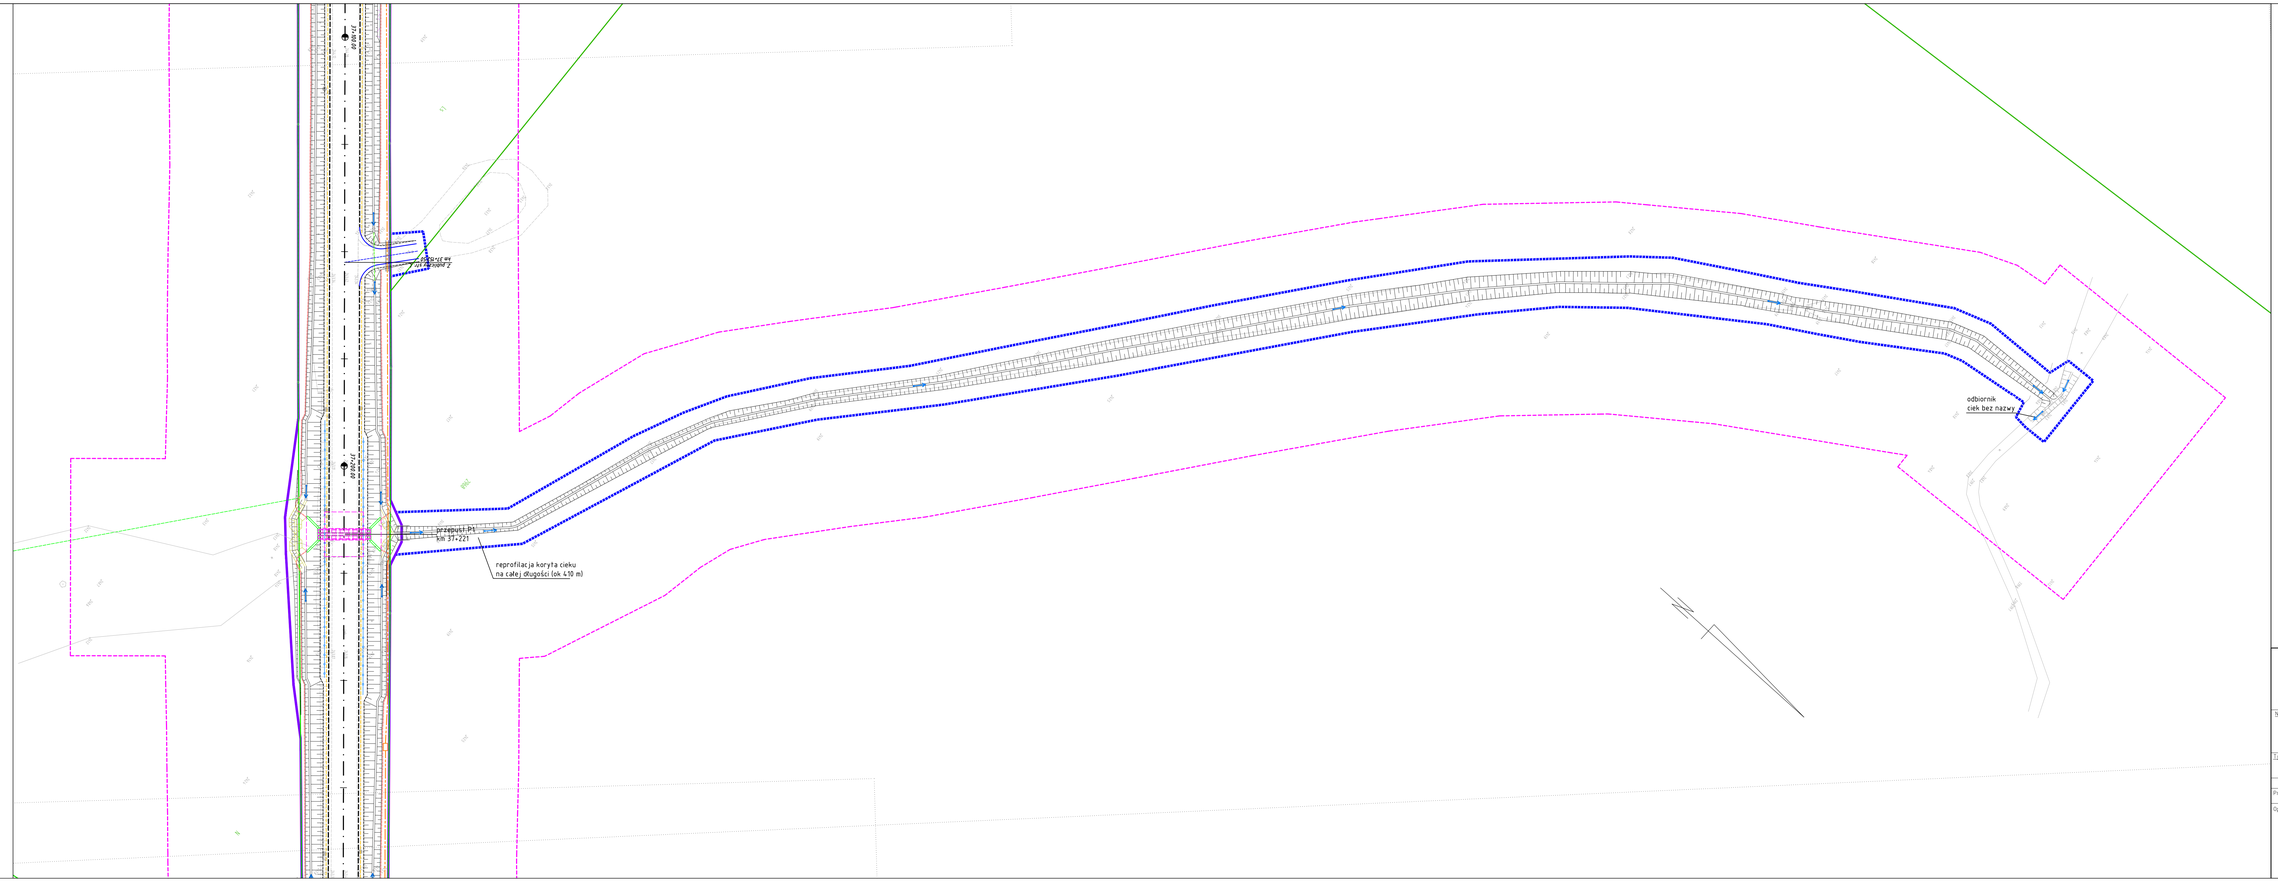

PROMOST CONSULTING
35-307 RZESZÓW, ul. Jana Pawła Nowickiego 4
http://www.promost.pl
tel. (0-17) 85-79-155, fax (0-17) 85-79-156, e-mail: biuro@promost.pl

Inwestor:
Zarząd Województwa Podkarpackiego - Podkarpacki Zarząd Dróg Wojewódzkich

Nazwa inwestycji:
"Przebudowa i rozbudowa drogi wojewódzkiej nr 865 Jarosław – Oleszyce – Cieszanów – Bełżec na odcinku Oleszyce – Cieszanów"

Stadium:
PB

Tytuł rysunku:
Plan sytuacyjny DW 865

Data:
04.2022

BRANŻA DROGOWA

Skala:
1:500

Projektant:	mgr inż. Marcin Szeremeta PDK/0154/PODD/13, Rzeszów	
Opracowujący:	mgr inż. Mikołaj Wójcik PDK/0065/POAD/18, Rzeszów	
	mgr inż. Mikołaj Macek	
	mgr inż. Jakub Górski	
	mgr inż. Aleksandra Horodko-Prymon	
	inż. Aleksandra Kądzielawa	

Nr rys.
2.3a