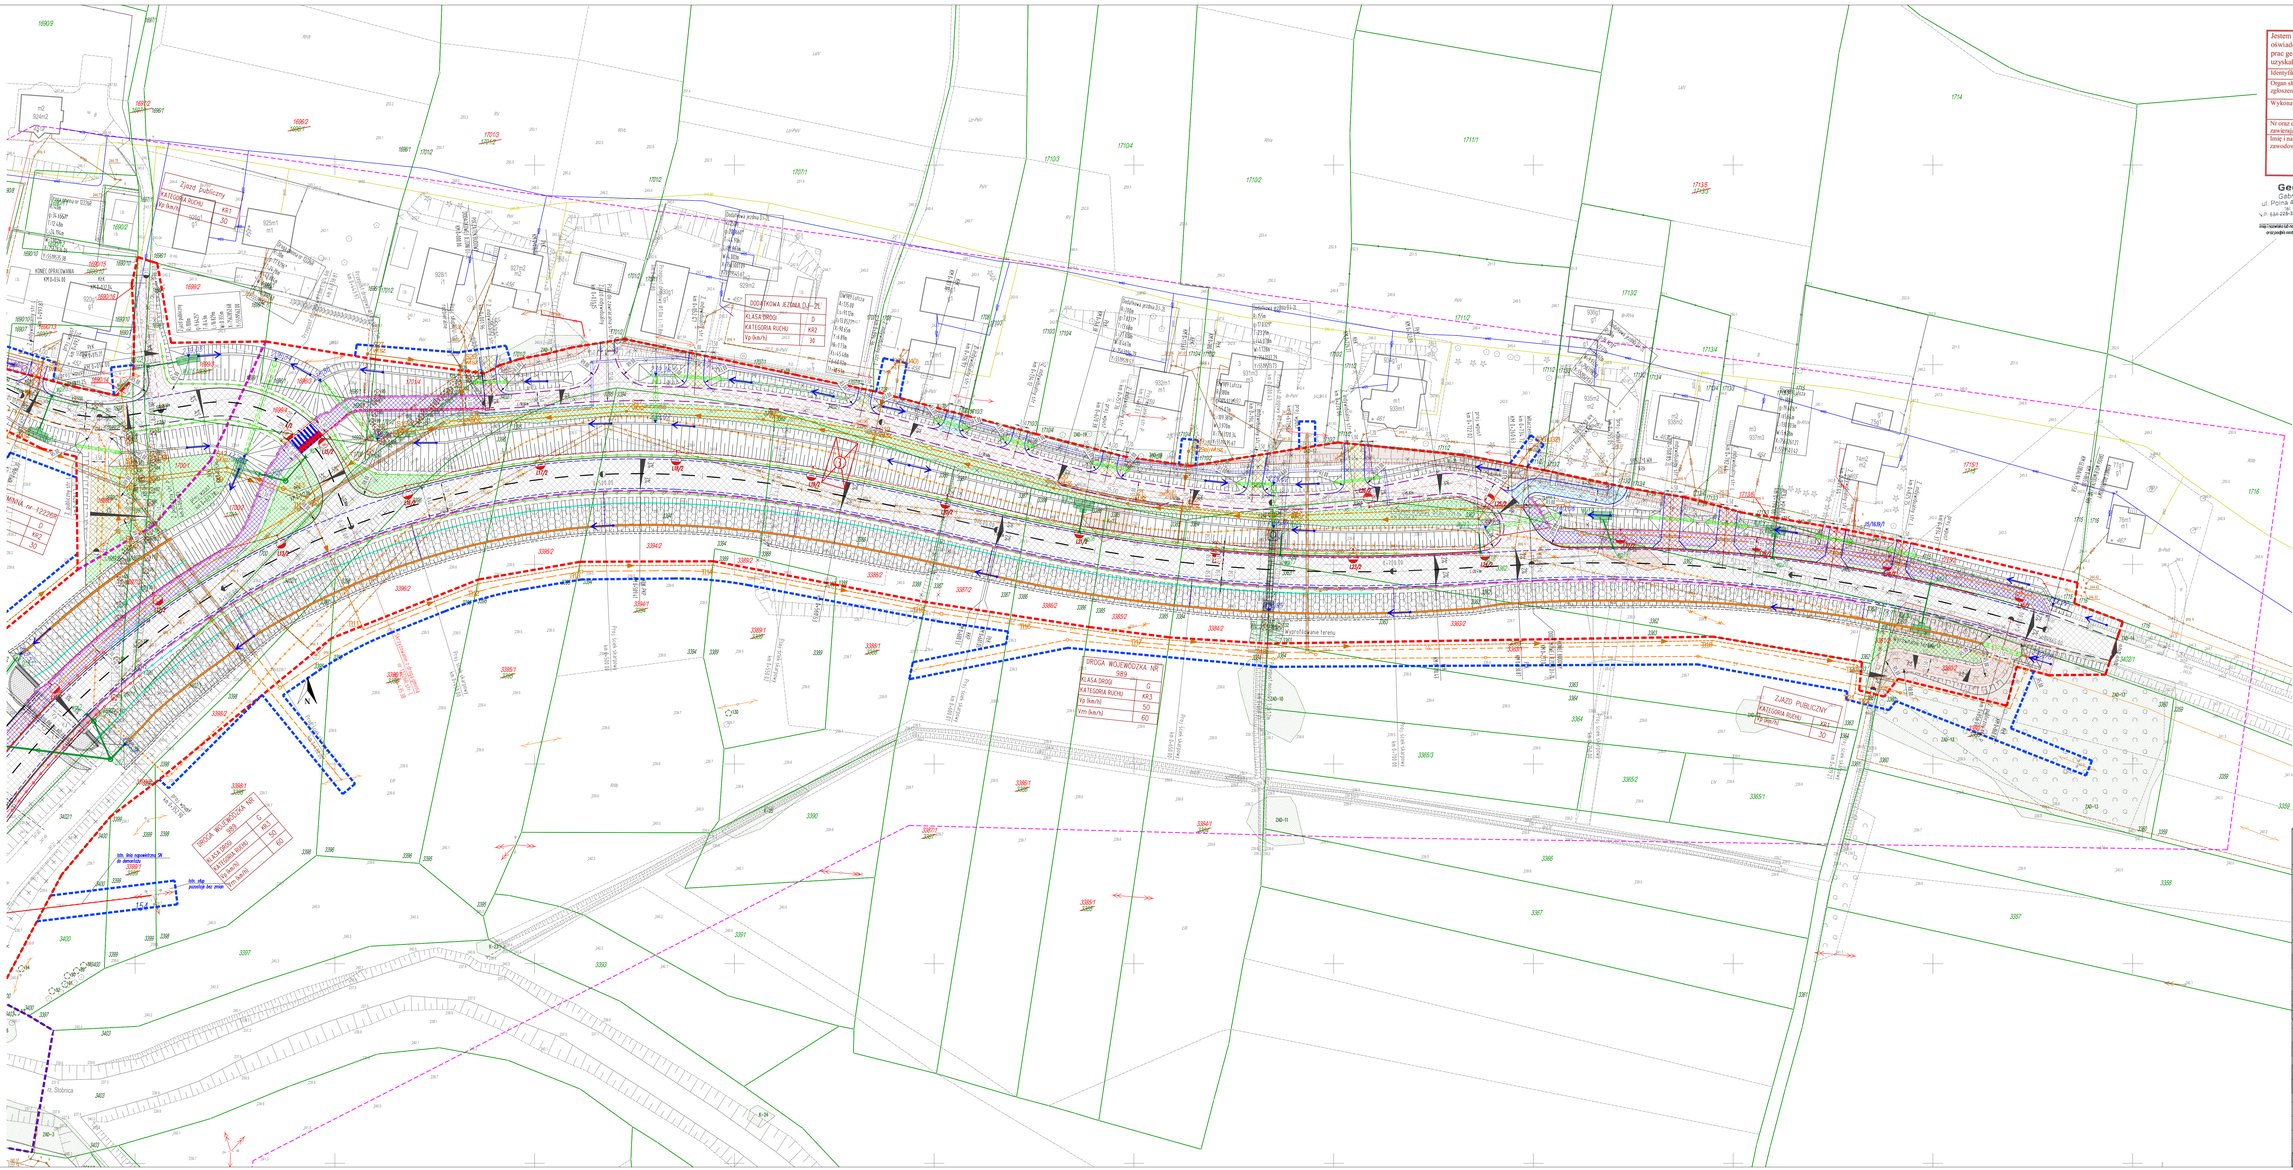

Jestem świadomy odpowiedzialności karnej za złożenie fałszywych oświadczeń. Oświadczam, że operat techniczny zawierający rezultaty prac geodezyjnych w wyniku których powstał niniejszy dokument uzyskał pozytywny wynik weryfikacji

Identyfikator zgłoszenia prac geodezyjnych	OD.6640.398.2022
Organ służby geodezyjnej, który otrzymał zgłoszenie	Starosta Strzyżowski
Wykonawca prac geodezyjnych	
Nr oraz data sporządzenia dokumentu zawierającego wynik pozytywnej weryfikacji	P.1819.2022.1187 14.07.2022r
Imię i nazwisko oraz nr uprawnień zawodowych kierownika prac	

Geo-Maps
Gabriel Wilczko
ul. Polna 48, 38-400 Krosno
tel. 694-214-118
NIP: 684-226-33-28, REGON 382370732

GEODETA
mgr inż. Gabriel Wilczko
Nr 36

mapy i opracowania graficzne, których wykonał mapa oraz podpis osoby reprezentującej tą wykonawcę

mapy i opracowania graficzne, których wykonał geodeta uprawniony geodeta, który sporządził mapę, oraz jego podpis

MAPA DO CELÓW PROJEKTOWYCH

powiat: strzyżowski
gmina: Niebylec [181903_2]
obręb: Lutcza [0008]
DW989

SKALA: 1:500

Układ współrzędnych "2000" strefa 7
Układ wys.: Amsterdam

Arkusz Mapy:
7.119.28.05.3.3, 7.119.28.05.3.2, 7.119.28.05.3.1, 7.119.28.05.3.4, 7.119.28.05.3.2, 7.119.28.05.1.4, 7.119.28.05.4.1, 7.119.28.05.2.3

jednostka ewidencyjna / nr obrębu	0008 Lutcza
miejscowość	Niebylec
nr zgłoszenia	OD.6640.398.2022

UWAGI:

Do opracowania mapy wykorzystano wektorową mapę otrzymaną z ODGiK w Strzyżowie, którą uzupełniono o bezpośredni pomiar w terenie. Nie wyklucza się istnienia w terenie innych nie wykazanych na niniejszej mapie urządzeń po Do opracowania mapy wykorzystano wektorową mapę otrzymaną z OGiK w Strzyżowie, którą uzupełniono o bezpośredni pomiar w terenie. Nie wyklucza się istnienia w terenie innych nie wykazanych na niniejszej mapie urządzeń podziemnych, które nie zostały zgłoszone do dysponentów sieci.

Zakres opracowania:

Granice działek pod przewidywaną inwestycję nie są stałe, przebiegają nieustannie. Przebieg na podstawie granic sąsiednich działek istniejących w terenie.

Geodeta :

GEODETA
mgr inż. Gabriel Wilczko
Nr 36

tel. 694-214-118
Email: biuro@geo-maps.pl

Wykonawca:

Geo-Maps
Gabriel Wilczko
ul. Polna 48, 38-400 Krosno
tel. 694-214-118
NIP: 684-226-33-28, REGON 382370732

tel. 694-214-118
Email: biuro@geo-maps.pl

Mapa aktualna na: 06.06.2022 r.
Data opracowania mapy: 06.06.2022 r.

ARKUSZ 1	ARKUSZ 2

Uwaga:
Legenda zamieszczono na Rys. 2.0.

Wykonawca: S.C. "ATTILA" M. Królicki W. Jóźwiak
ul. Geodetów 1/307
35-328 Rzeszów
biuro@attila.pl

Obiekt: „Rozbudowa drogi wojewódzkiej nr 989 Strzyżów - Lutcza polegająca na budowie mostu w km 10+971 na rz. Stobnica wraz z rozbudową dojazdów oraz rozbiórką budowy i przebudowę infrastruktury technicznej, budowli i urządzeń budowlanych w m. Lutcza".

Inwestor: Zarząd Województwa Podkarpackiego
ul. Łukasza Cieplińskiego 4
35-010 Rzeszów

Nazwa opracowania: Projekt Zagospodarowania Terenu

BRANŻA DROGOWA		
Projektował: mgr inż. Wojciech Jóźwiak	Nr uprawnień: SLK/1990/POOD/07	
Sprawdził: mgr inż. Mateusz Królicki	Nr uprawnień: PDK/0114/POOD/06	
BRANŻA MOSTOWA		
Projektował: mgr inż. Damian Kaleta	Nr uprawnień: PDK/0155/POOM/07	
Projektował: mgr inż. Dominik Macheta	Nr uprawnień: PDK/0361/PWOM/21	
Sprawdził: mgr inż. Marcin Piekielek	Nr uprawnień: PDK/0018/POOM/06	
BRANŻA SANITARNA		
Projektował: mgr inż. Szymon Dyląg	Nr uprawnień: PDK/0181/POOS/11	
Sprawdził: mgr inż. Edyta Starego	Nr uprawnień: PDK/0175/POOS/11	
BRANŻA TELETECHNICZNA		
Projektował: mgr inż. Tomasz Pustelak	Nr uprawnień: PDK/0132/PWOT/111	
Sprawdził: inż. Stanisław Zelichowski	Nr uprawnień: 65/70	
BRANŻA ELETROENERGETYCZNA		
Projektował: mgr inż. Sebastian Penar	Nr uprawnień: PDK/0016/PWOE/15	
Sprawdził: mgr inż. Radosław Rychel	Nr uprawnień: PDK/0077/PWOE/15	
BRANŻA KONSTRUKCYJNA		
Projektował: mgr inż. Piotr Grochowianka	Nr uprawnień: PDK/0074/POOK/11	

Tytuł rysunku:	Skala:	Nr rysunku:	Data:
Projekt zagospodarowania terenu	1:500	2.2	01.2023