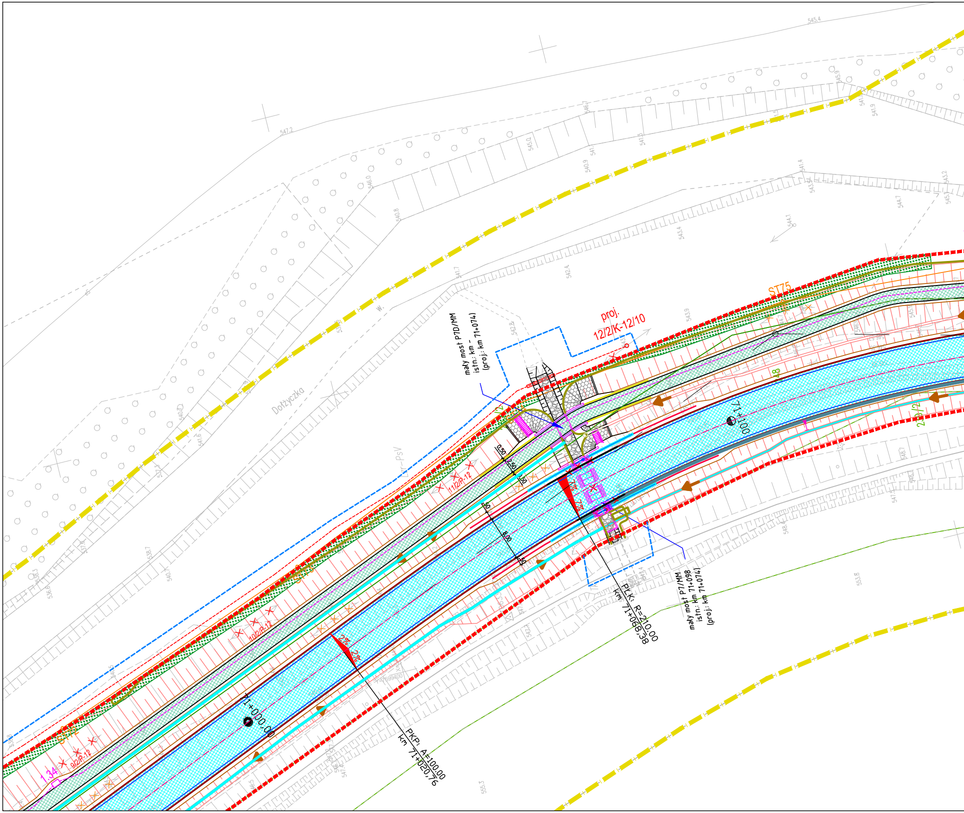
proj.
12/2/K-12/10
ST75
mały most P7D/MM
istn.: km –
(proj.: km 71+074)
mały most P7/MM
istn.: km 71+098
(proj.: km 71+074)
PLK: R=210,00
km 71+068,38
PKP: A=100,00
km 71+020,76
71+000,00
71+100
Dołżyczka
PsV
11/2/P-12
10/2/P-12
9/2/P-12
1.34
2%
2%
0,50
2,50
8,00
545.4
547.2
546.0
540.8
541.7
542.4
543.4
543.9
544.1
544.7
553.8
555.3

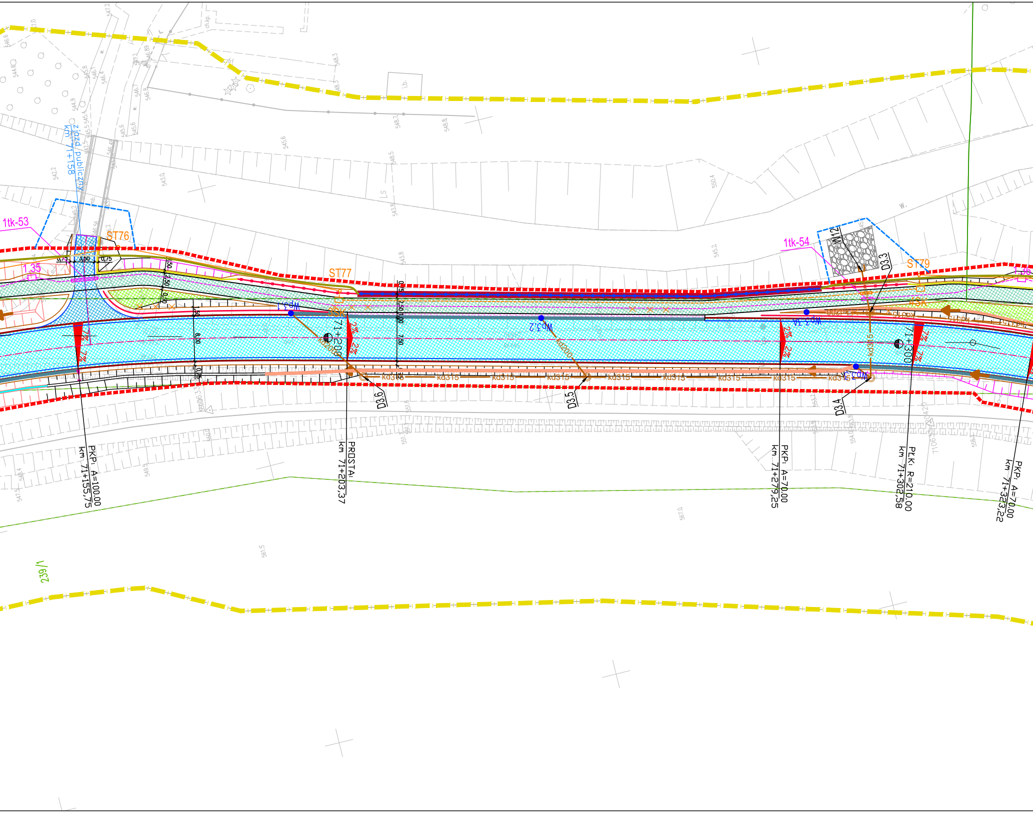

1tk-53
ST76
1,35
0,75
3,50
0,75
zjazd publiczny
km 71+158
ST77
Wp3.1
71+200
2%
kd200
Wp3.2
8,00
2,50
1,00
7,50
kd315
D3.6
D3.5
D3.4
Wp3.4
1tk-54
W12
D3.3
ST79
71+300
PKP: A=100.00
km 71+155,75
PROSTA:
km 71+203,37
PKP: A=70.00
km 71+279,25
PKŁ: R=210.00
km 71+302,58
PKP: A=70.00
km 71+323,22
239/1

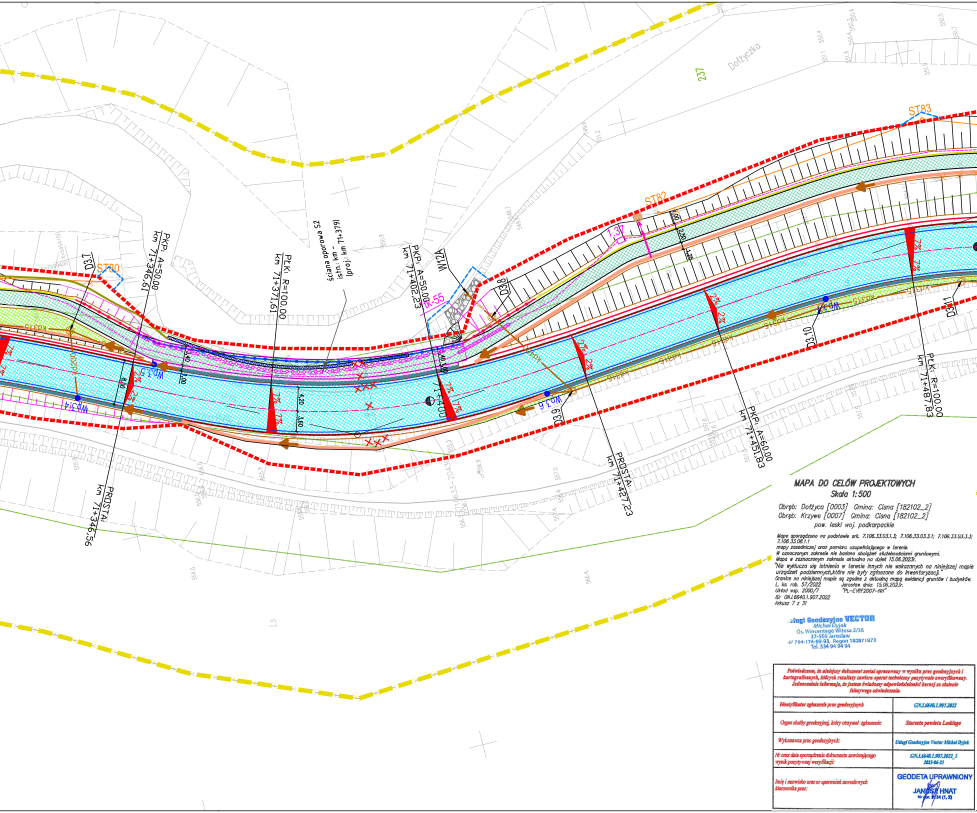
Dołżyczka
237
ST80
ST82
ST83
D3.7
D3.8
D3.9
D3.10
D3.11
W12A
PKP: A=50.00 km 71+346,61
PŁK: R=100.00 km 71+371,61
ściana oporowa S2 istn.: km - (proj.: km 71+379)
PKP: A=50.00 km 71+402,23
PROSTA km 71+346,56
PROSTA km 71+427,23
PKP: A=60.00 km 71+451,83
PŁK: R=100.00 km 71+487,83
Wp3.4
Wp3.5
Wp3.6
TR-55
K200
2%
7%
1.37
1.00
2.50
1.25
8.00
4.20
3.60

MAPA DO CELÓW PROJEKTOWYCH

Skala 1:500

Obręb: Dołżyca [0003] Gmina: Cisna [182102_2]
Obręb: Krzywe [0007] Gmina: Cisna [182102_2]
pow. leski woj. podkarpackie

Mapę sporządzono na podstawie ark. 7.106.33.03.1.3; 7.106.33.03.3.1; 7.106.33.03.3.3; 7.106.33.08.1.1
mapy zasadniczej oraz pomiaru uzupełniającego w terenie.
W oznaczonym zakresie nie badano obciążeń służebnościami gruntowymi.
Mapa w zaznaczonym zakresie aktualna na dzień 15.06.2023r.
"Nie wyklucza się istnienia w terenie innych nie wskazanych na niniejszej mapie urządzeń podziemnych,które nie były zgłoszone do inwentaryzacji."
Granice na niniejszej mapie są zgodne z aktualną mapą ewidencji gruntów i budynków.
L. ks. rob. 57/2022 Jarosław dnia: 15.06.2023r.
Układ wsp. 2000/7 "PL-EVRF2007-NH"
ID: GN.I.6640.1.907.2022
Arkusz 7 z 31

sługi Geodezyjne VECTOR
Michał Dyjak
Os. Wincentego Witosa 2/36
37-500 Jarosław
IP 794-174-89-93, Regon 180871873
Tel. 534 94 94 94

Poświadczam, że niniejszy dokument został opracowany w wyniku prac geodezyjnych i kartograficznych, których rezultaty zawiera operat techniczny pozytywnie zweryfikowany. Jednocześnie informuję, że jestem świadomy odpowiedzialności karnej za złożenie fałszywego oświadczenia.	
Identyfikator zgłoszenia prac geodezyjnych	GN.I.6640.1.907.2022
Organ służby geodezyjnej, który otrzymał zgłoszenie:	Starosta powiatu Leskiego
Wykonawca prac geodezyjnych:	Usługi Geodezyjne Vector Michał Dyjak
Nr oraz data sporządzenia dokumentu zawierającego wynik pozytywnej weryfikacji:	GN.I.6640.1.907.2022_1 2023-06-23
Imię i nazwisko oraz nr uprawnień zawodowych kierownika prac:	GEODETA UPRAWNIONY JANUSZ HNAT Nr upr. [illegible]134 (1, 2)

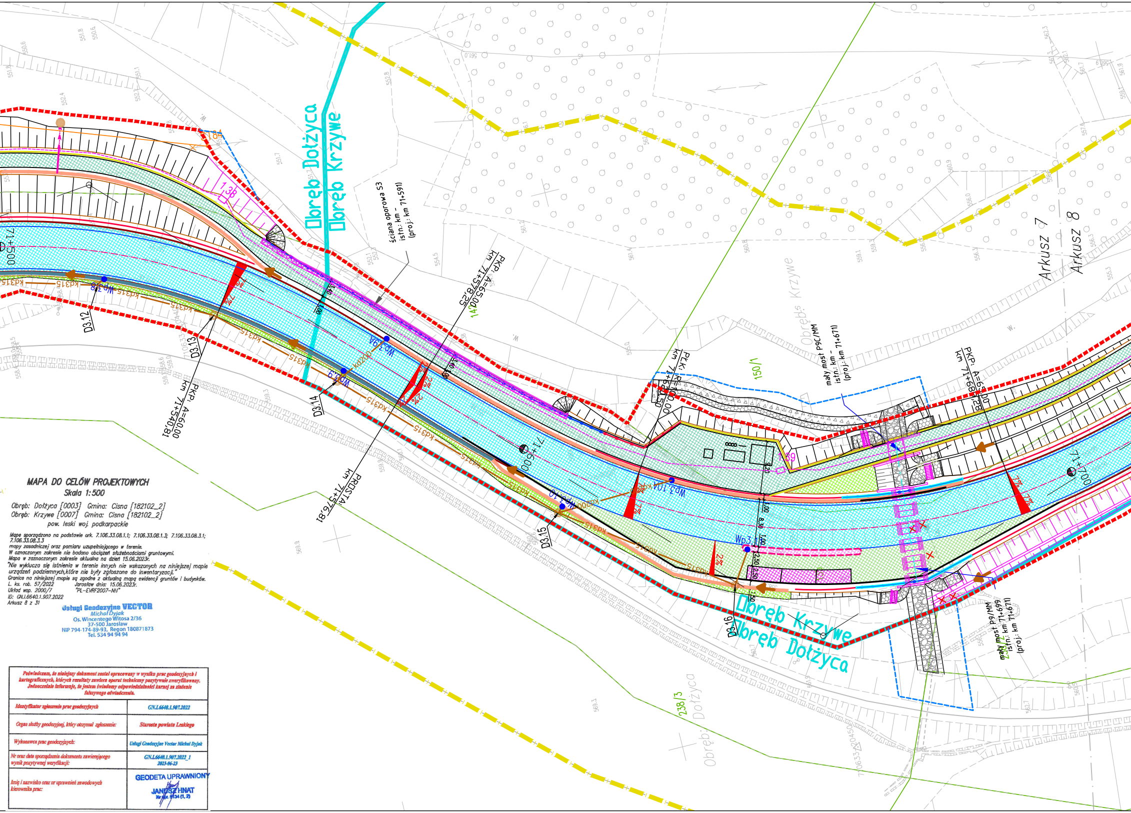
Obręb Dołżyca
Obręb Krzywe
ściana oporowa S3
istn.: km -
(proj.: km 71+591)
PKP: A=55.00
km 71+578,25
PKP: A=60.00
km 71+540,81
PROSTA:
km 71+576,81
PŁK: R=100.00
mały most P9C/MM
istn.: km -
(proj.: km 71+671)
mały most P9/MM
istn.: km 71+699
(proj.: km 71+671)
PKP: A=65.00
71+500
71+600
71+700
Arkusz 7
Arkusz 8
D3.12
D3.13
D3.14
D3.15
D3.16
Wp3.8
Wp3.9
Wp3.9A
Wp3.10
Wp3.10A
Wp3.11
kd315
kd200
138
139
150/1
238/3
Obręb: Krzywe
Obręb: Dołżyca

MAPA DO CELÓW PROJEKTOWYCH

Skala 1:500

Obręb: Dołżyca [0003] Gmina: Cisna [182102_2]
Obręb: Krzywe [0007] Gmina: Cisna [182102_2]
pow. leski woj. podkarpackie

Mape sporządzono na podstawie ark. 7.106.33.08.1.1; 7.106.33.08.1.3; 7.106.33.08.3.1; 7.106.33.08.3.3
mapy zasadniczej oraz pomiaru uzupełniającego w terenie.
W oznaczonym zakresie nie badano obciążeń służebnościami gruntowymi.
Mapa w zaznaczonym zakresie aktualna na dzień 15.06.2023r.
"Nie wyklucza się istnienia w terenie innych nie wskazanych na niniejszej mapie urządzeń podziemnych, które nie były zgłoszone do inwentaryzacji."
Granice na niniejszej mapie są zgodne z aktualną mapą ewidencji gruntów i budynków.
L. ks. rob. 57/2022 Jarosław dnia: 15.06.2023r.
Układ wsp. 2000/7 "PL-EVRF2007-NH"
ID: GN.I.6640.1.907.2022
Arkusz 8 z 31

Usługi Geodezyjne VECTOR
Michał Dyjak
Os. Wincentego Witosa 2/36
37-500 Jarosław
NIP 794-174-89-93, Regon 180871873
Tel. 534 94 94 94

Poświadczam, że niniejszy dokument został opracowany w wyniku prac geodezyjnych i kartograficznych, których rezultaty zawiera operat techniczny pozytywnie zweryfikowany. Jednocześnie informuję, że jestem świadomy odpowiedzialności karnej za złożenie fałszywego oświadczenia.	
Identyfikator zgłoszenia prac geodezyjnych	GN.I.6640.1.907.2022
Organ służby geodezyjnej, który otrzymał zgłoszenie:	Starosta powiatu Leskiego
Wykonawca prac geodezyjnych:	Usługi Geodezyjne Vector Michał Dyjak
Nr oraz data sporządzenia dokumentu zawierającego wynik pozytywnej weryfikacji:	GN.I.6640.1.907.2022_1 2023-06-23
Imię i nazwisko oraz nr uprawnień zawodowych kierownika prac:	GEODETA UPRAWNIONY JANUSZ HNAT Nr upr. 9134 (1, 2)

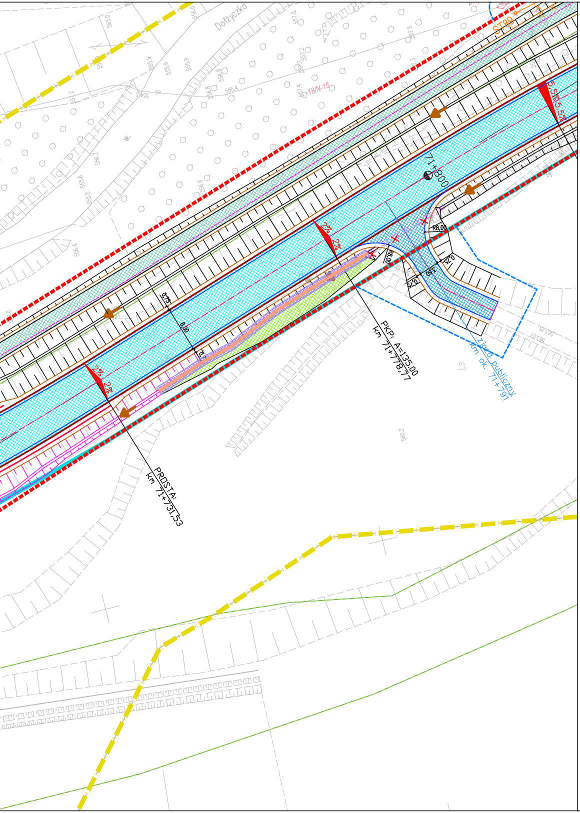
Dołżyczka
ST80
18/N-15
71+800
2% 2%
2% 2%
5,5%
R8,00
R8,00
8,00
0,75
0,75
3,60
PKP. A=135,00
km 71+778,77
zjazd publiczny
km ok. 71+791
PROSTA:
km 71+731,53

LEGENDA:

- linie rozgraniczające inwestycji - proj. pas dr DW 897 (czerwony)
- linia terenu niezbędnego dla obiektów budowlanych (niebieski)
- linia określająca teren wód płynących (brązowy)
- linia rozgraniczająca teren niedzieląca DW 897 (turkusowy)
- linie rozgraniczające innych dróg publicznych (fioletowy)
- linia terenu Bieszczadzkiej Kolejki Leśnej (seledynowy)
- linia określająca teren Bieszczadzkiego Parku Narodowego (granatowy)
- zakres aktualizacji mapy do celów projektowych (żółty)
- granica działki ewidencyjnej (zielony)
- granice gmin i obrębów ewidencyjnych

118/2 - numer działki ewidencyjnej

- teren zagrożenia powodzią
- stanowisko archeologiczne - obszar objęty ochroną konserwatorską zgodnie z pismem K-RDZ.5135.44.2021 AOK
- stanowisko archeologiczne - obszar objęty ochroną konserwatorską zgodnie z pismem K-RDZ.5135.44.2021 AOK (brak kart ewidencyjnych)
- kapliczka

BRANŻA DROGOWA:

- oś drogi
- obrzeże betonowe
- kontur zjazdu
- projektowany krawężnik betonowy wyniesiony 12cm
- projektowany krawężnik betonowy wyniesiony 4cm
- projektowany krawężnik betonowy wyniesiony 0cm
- projektowany krawężnik betonowy na płask
- opornik betonowy
- krawędź jezdni
- krawędź pobocza utwardzonego
- pobocze gruntowe
- bariera drogowa
- bariera drogowa z pochwytem
- bariera mostowa
- barieroporęcz na obiekcie inżynierskim
- balustrada
- balustrada na obiekcie inżynierskim
- balustrada pełna przy BKL (Bieszczadzka Kolejka Leśna)
- ściek muldowy płytki +skarpy 2x½ płytki chodnikowej o pochyleniu 1:2
- odwodnienie liniowe
- ściek muldowy
- ściek trójkątny
- ściek z kostki
- ściek pod ścieżką
- ściek skarpowy
- ściek głęboki
- płotek naprowadzający
- proj. rura pod płotkiem naprowadzającym
- krata wpadowa
- nawierzchnia dróg publicznych bitumiczna
- wymiana warstwy ścieralnej bitumiczna
- nawierzchnia dodatkowej jezdni bitumiczna
- nawierzchnia utwardzonego pasa technologicznego bitumiczna
- nawierzchnia ścieżki pieszo-rowerowej bitumiczna
- nawierzchnia ścieżki rowerowej bitumiczna
- nawierzchnia zatoki autobusowej z kostki betonowej
- nawierzchnia chodnika z kostki betonowej
- nawierzchnia zjazdu publicznego bitumiczna
- nawierzchnia zjazdu indywidualnego bitumiczna
- nawierzchnia pasa bezpieczeństwa z kostki betonowej
- pas zieleni
- nawierzchnia z kostki brukowej
- nawierzchnia utwardzenia terenu na potrzeby utrzymania bitumiczna
- rozbiórka istniejącej nawierzchni
- miejsce pod wiatę przystankową
- przestawiona wiata przystankowa
- istniejąca wiata przystankowa

- skarpa 1:1
- skarpa 1:1,5
- skarpa 1:2
- skarpa 1:3
- umocniona skarpa 1:1 płytami ażurowymi
- rów umocniony płytką chodnikową
- proj. kaskada na rowie
- proj. umocnieine narzutem kamiennym
- kierunek spływu wód
- obiekt do rozbiórki
- proj. murek oporowy
- najwyższy punkt niwelety drogi
- najniższy punkt niwelety drogi
- likwidacja studni
- likwidacja istniejącego przepustu

BRANŻA SANITARNA:

SIEĆ WODOCIĄGOWA:

- w40 - proj. sieć wodociągowa Ø40 mm
- w90 - proj. sieć wodociągowa Ø90 mm
- w110 - proj. sieć wodociągowa Ø110 mm
- w110 - proj. rura ochronna
- X X - likwidacja istniejącej sieci wodociągowej

KANALIZACJA DESZCZOWA:

- kd200 - proj. kanalizacja deszczowa Ø200 mm
- kd315 - proj. kanalizacja deszczowa Ø315 mm
- kd400 - proj. kanalizacja deszczowa Ø400 mm
- kd500 - proj. kanalizacja deszczowa Ø500 mm
- kd630 - proj. kanalizacja deszczowa Ø630 mm
- kd1000 - proj. kanalizacja deszczowa Ø1000 mm
- D... - proj. studzienka ekscentryczna dn1000 mm
- D... Dw... - proj. studzienka betonowa dn1000-1200 mm
- proj. studnia wpadowa dn1000-1200 mm wraz z piaskownikiem
- proj. wylot prefabrykowany KPED Ø315, 400, 500, 630, 1000 mm
- kd400 - proj. wylot poprzez murek oporowy Ø400 mm
- proj. wpust uliczny
- x x - likwidacja istniejącej kanalizacji deszczowej
- likwidacja istniejących wylotów

BRANŻA ELEKTRYCZNA

- proj. latarnia oświetleniowa
- proj. linia kablowa nN
- proj. rura ochronna na linii kablowej
- istniejąca sieć elektryczna nN
- rozbiórka sieci elektrycznej nN
- M M' - proj. przebudowa kabla elektrycznego nN
- proj. 2/1/2/O-12/10 - proj. przebudowa / budowa linii elektrycznej nN
- 3 x AFL 35 układ trójkątny - istniejąca sieć elektryczna SN

BRANŻA TELETECHNICZNA:

- proj. kanał technologiczny
- proj. studnia kablowa kanału technologicznego
- SK - proj. przebudowa/budowa kanalizacji teletechnicznej
- rozbiórka istniejącej sieci teletechnicznej
- rozbiórka słupa teletechnicznego
- ST243 - proj. linia teletechniczna
- rozbiórka istniejącej sieci teletechnicznej Voice Ne
- proj. sieć teletechniczna Voice Net

BRANŻA MOSTOWA:

- ▨ - proj. umocnieine narzutem kamiennym
- ▨ - proj. umocnienie koszami siatkowo-kamiennymi
- ▥ - proj. kaskada na cieku
- ▨ - proj. umocnienie faszynadowo-kamienne
- ● - studnia chłonna
- proj. obiekt inżynierski (most, kładka)
- proj. mały most
- proj. przepust
- proj. ściana oporowa z gabionów
- proj. ściana oporowa typu palościanka
- proj. ściana oporowa kątowa
- proj. ekran akustyczny
- proj. brama w ekranie akustycznym

BRANŻA KONSTRUKCYJNA:

- ☒ - obiekt budowlany do rozbiórki

BRANŻA - ZIELEŃ:

- 🟩 - projektowane nasadzenia krzewami
- 🟩 - projektowane nasadzenia drzewami i krzewami
- 🟦 - pomnik przyrody

Potwierdzam zgodność z oryginałem
mapy do celów projektowych.
Andrzej Studziński

Niniejsza dokumentacja była przedmiotem narady koordynacyjnej
zorganizowanej przez Starostę Leskiego, która odbyła się
za pomocą środków komunikacji elektronicznej
Data zakończenia narady: 2023-10-05
Znak sprawy: GN.I.6630.1.44.2023
Uwagi i zalecenia zostały zawarte w protokole
z narady koordynacyjnej
Przewodniczący narady: Sebastian Zieliński

Inwestor: Zarząd Województwa Podkarpackiego Podkarpacki Zarząd Dróg Wojewódzkich **ul. Boya Żeleńskiego 19a; 35-105 Rzeszów**	Kontakt: **PZDW Rzeszów** **tel. (17) 860-94-55** **e-mail: biuro@pzdw.pl**
Jednostka projektowa: TRASAL Sp. z o.o. ul. Dynowska 19/43; 35-119 Rzeszów	Kontakt: tel. (17) 783-73-45 e-mail: biuro@trasal.pl

Nazwa inwestycji:
„Rozbudowa drogi wojewódzkiej nr 897 – Etap II Cisna – Wetlina” –
odcinek od km ok. 67+250 do km ok. 79+725

Tytuł rysunku:
Projekt zagospodarowania terenu – DW 897 km 71+000 – 71+800

Obiekt:	Stadium:	Skala:	Data:	Nr rys.:
DROGA	PZT	1:500	10.2023	2.3.2

Funkcja:	Tytuł, imię i nazwisko, nr uprawnień:	Specjalność:	Podpis:
	BRANŻA MOSTOWA		
Projektant:	mgr inż. Andrzej Studziński MAP/0217/POOM/05	Mostowa	
Sprawdzający:	mgr inż. Przemysław Patruś PDK/0156/POOM/07	Mostowa	
	BRANŻA DROGOWA		
Projektant:	mgr inż. Piotr Chełstowski MAZ/0104/POOD/05	Drogowa	
Projektant:	mgr inż. Maciej Rajchel PDK/0341/PWOD/21	Inżynieryjna drogowa	
Projektant:	mgr inż. Anna Zając PDK/0373/POOD/19	Inżynieryjna drogowa	
Sprawdzający:	mgr inż. Andrzej Lech UAN-II-K-8386/59/82	Drogowa	
	BRANŻA SANITARNA		
Projektant:	mgr inż. Szymon Dyląg PDK/0181/POOS/11	Instalacyjna w zakresie sieci instalacji i urządzeń cieplnych, wentylacyjnych, gazowych, wodociągowych i kanalizacyjnych	
Sprawdzający:	mgr inż. Daniel Pajda PDK/0009/PWOS/18	Instalacyjna w zakresie sieci instalacji i urządzeń cieplnych, wentylacyjnych, gazowych, wodociągowych i kanalizacyjnych	
	BRANŻA ELEKTRYCZNA		
Projektant:	inż. Andrzej Litwin E-164/75	Instalacje elektryczne	
Sprawdzający:	inż. Jerzy Przybyło E-502/94	Instalacyjno-inżynieryjna w zakresie sieci i instalacji elektrycznych	
	BRANŻA TELETECHNICZNA		
Projektant:	inż. Andrzej Litwin 0019/96/U	Instalacyjna w telekomunikacji przewodowej wraz z infrastrukturą towarzyszącą w zakresie linii, instalacji i urządzeń liniowych	
Sprawdzający:	mgr inż. Józef Rutka 0369/97/U	Instalacyjna w telekomunikacji przewodowej wraz z infrastrukturą towarzyszącą w zakresie linii, instalacji i urządzeń liniowych	
	BRANŻA KONSTRUKCYJNA		
Projektant:	mgr inż. Dawid Rewers PDK/0151/POOK/10	Konstrukcyjno - budowlana	