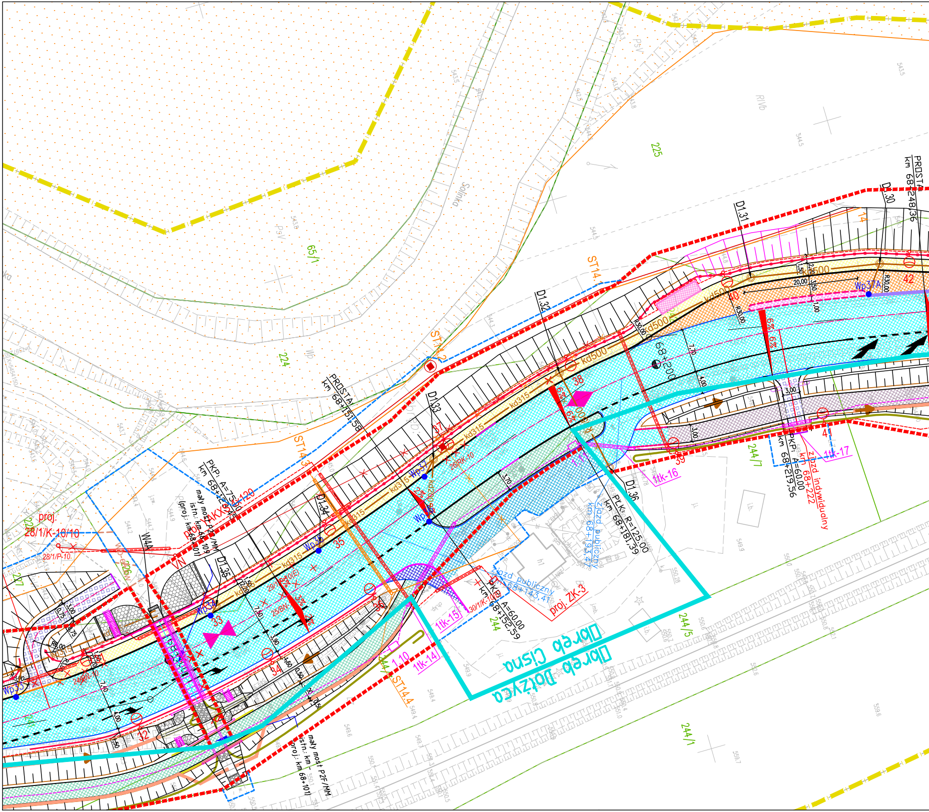
Solinka
225
224
65/1
PsV
RIVb
PROSTA km 68+248,36
PROSTA km 68+151,58
D1.30
D1.31
D1.32
D1.33
D1.34
D1.35
D1.36
ST14.1
ST14.2
ST14.3
ST14.4
kd500
kd315
Wp37A
Wp37
Wp36
Wp35
Wp34
Wp33
68+200
PKP; A=60,00 km 68+219,56
zjazd indywidualny km 68+222
1tk-17
1tk-16
1tk-15
1tk-14
PLK; R=125,00 km 68+181,39
zjazd publiczny km 68+193,47
zjazd publiczny km 68+143,41
PKP; A=60,00 km 68+152,59
proj. ZK-3
PKP; A=75,00 km 68+122,...
mały most P2F/MM istn.: km 68+109 proj.: km 68+101
mały most P2F/MM istn.: km - proj.: km 68+101
proj. 28/1/K-10/10
28/1/P-10
W4A
VN
244/7
244/5
244/1
244
227
Obręb Cisna
Obręb Dołżyca
32
33
34
35
37
38
39
40
41
42
1,10

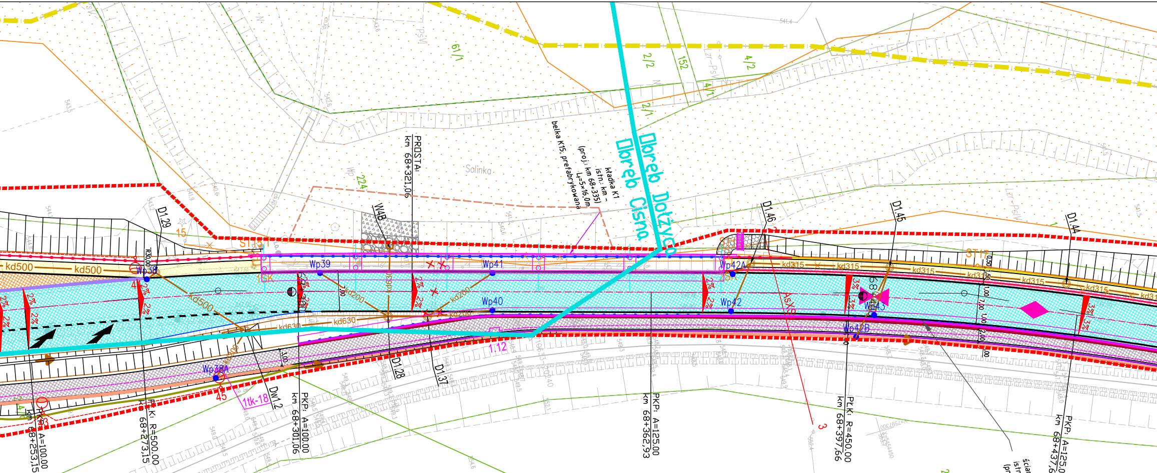
Obręb Dołżyca
Obręb Cisna
PROSTA: km 68+321,06
kładka K1
istn: km –
(proj: km 68+335)
L=5×16,0m
belka K15, prefabrykowana
Solinka
61/1
2/2
152
4/2
4/1
2/1
224
243/1
D1.29
D1.46
D1.45
D1.44
D1.28
D1.37
Dw1.2
W4B
ST15
ST17
15
45
3
Wp38
Wp38A
Wp39
Wp40
Wp41
Wp42
Wp42A
Wp42B
Wp43
kd500
kd315
kd630
kd200
1tk-18
1:12
2%
3%
PKP: A=100,00
km 68+253,15
PK: R=500,00
km 68+273,15
PKP: A=100,00
km 68+301,06
PKP: A=125,00
km 68+362,93
PK: R=450,00
km 68+397,66
PKP: A=125,00
km 68+437,66
ściana oporowa S12
istn: km –
(proj: km 68+411)

MAPA DO CELÓW PROJEKTOWYCH

Skala 1:500

Obręb: Cisna [0002] Gmina: Cisna [182102_2]
Obręb: Dołżyca [0003] Gmina: Cisna [182102_2]

pow. leski woj. podkarpackie

Mapę sporządzono na podstawie ark. 7.106.33.01.4.4; 7.106.33.01.4.2; 7.106.33.01.2.4 7.106.33.01.4.3; 7.106.33.01.4.1.
mapy zasadniczej oraz pomiaru uzupełniającego w terenie.
W oznaczonym zakresie nie badano obciążeń służebnościami gruntowymi.
Mapa w zaznaczonym zakresie aktualna na dzień 15.06.2023r.
"Nie wyklucza się istnienia w terenie innych nie wskazanych na niniejszej mapie urządzeń podziemnych, które nie były zgłoszone do inwentaryzacji."
Granice na niniejszej mapie są zgodne z aktualną mapą ewidencji gruntów i budynków.
L. ks. rob. 57/2022 Jarosław dnia: 15.06.2023r.
Układ wsp. 2000/7 "PL-EVRF2007-NH"
ID: GN.I.6640.1.907.2022
Arkusz 2 z 31

Usługi Geodezyjne VECTOR
Michał Dyjak
Os. Wincentego Witosa 2/36
37-500 Jarosław
NIP 794-174-89-93, Regon 180871873
Tel. 534 94 94 94

Poświadczam, że niniejszy dokument został opracowany w wyniku prac geodezyjnych i kartograficznych, których rezultaty zawiera operat techniczny pozytywnie zweryfikowany. Jednocześnie informuję, że jestem świadomy odpowiedzialności karnej za złożenie fałszywego oświadczenia.	
Identyfikator zgłoszenia prac geodezyjnych	GN.I.6640.1.907.2022
Organ służby geodezyjnej, który otrzymał zgłoszenie:	Starosta powiatu Leskiego
Wykonawca prac geodezyjnych:	Usługi Geodezyjne Vector Michał Dyjak
Nr oraz data sporządzenia dokumentu zawierającego wynik pozytywnej weryfikacji:	GN.I.6640.1.907.2022_1 2023-06-23
Imię i nazwisko oraz nr uprawnień zawodowych kierownika prac:	GEODETA UPRAWNIONY JANUSZ HNAT Nr upr. 8734 (1, 2)

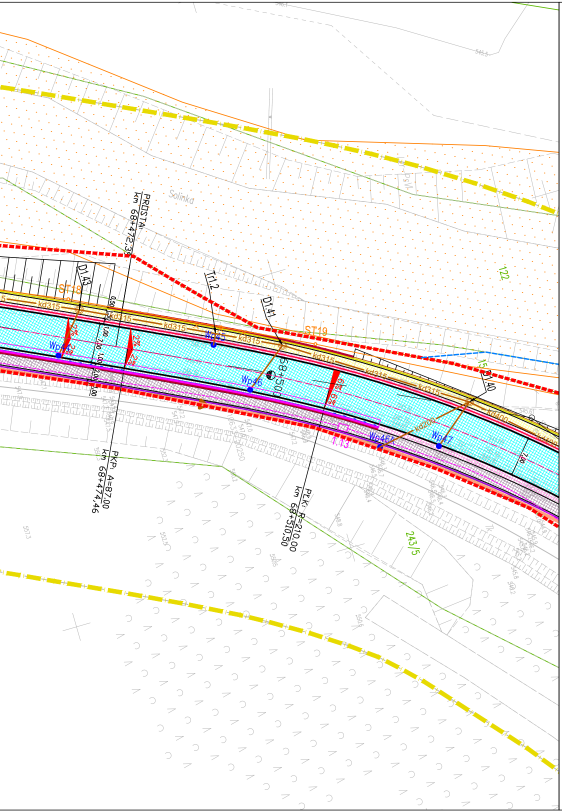
Solinka
PROSTA:
km 68+472,39
PKP: A=87.00
km 68+474,46
PLK: R=210.00
km 68+510,50
D1.43
Tr1.2
D1.41
D1.40
ST18
ST19
kd315
kd200
kd400
Wp44
Wp45
Wp46
Wp46A
Wp47
2%
6%
68+500
1.13
122
243/5
15
0.50
1.50
1.00
7.00
2.00
7.00

LEGENDA:

- linie rozgraniczające inwestycji - proj. pas dr DW 897 (czerwony)
- linia terenu niezbędnego dla obiektów budowlanych (niebieski)
- linia określająca teren wód płynących (brązowy)
- linia rozgraniczająca teren niedzieląca DW 897 (turkusowy)
- linie rozgraniczające innych dróg publicznych (fioletowy)
- linia terenu Bieszczadzkiej Kolejki Lesnej (seledynowy)
- linia określająca teren Bieszczadzkiego Parku Narodowego (granatowy)
- zakres aktualizacji mapy do celów projektowych (żółty)
- granica działki ewidencyjnej (zielony)
- granice gmin i obrębów ewidencyjnych
- 118/2 - numer działki ewidencyjnej
- teren zagrożenia powodzią
- stanowisko archeologiczne - obszar objęty ochroną konserwatorską zgodnie z pismem K-RDZ.5135.44.2021 AOK
- stanowisko archeologiczne - obszar objęty ochroną konserwatorską zgodnie z pismem K-RDZ.5135.44.2021 AOK (brak kart ewidencyjnych)
- kapliczka

BRANŻA DROGOWA:

- oś drogi
- obrzeże betonowe
- kontur zjazdu
- projektowany krawężnik betonowy wyniesiony 12cm
- projektowany krawężnik betonowy wyniesiony 4cm
- projektowany krawężnik betonowy wyniesiony 0cm
- projektowany krawężnik betonowy na płask
- opornik betonowy
- krawędź jezdni
- krawędź pobocza utwardzonego
- pobocze gruntowe
- bariera drogowa
- bariera drogowa z pochwytem
- bariera mostowa
- barieroporęcz na obiekcie inżynierskim
- balustrada
- balustrada na obiekcie inżynierskim
- balustrada pełna przy BKL (Bieszczadzka Kolejka Leśna)
- ściek muldowy płytki +skarpy 2x½ płytki chodnikowej o pochyleniu 1:2
- odwodnienie liniowe
- ściek muldowy
- ściek trójkątny
- ściek z kostki
- ściek pod ścieżką
- ściek skarpowy
- ściek głęboki
- płotek naprowadzający
- proj. rura pod płotkiem naprowadzającym
- krata wpadowa
- nawierzchnia dróg publicznych bitumiczna
- wymiana warstwy ścieralnej bitumiczna
- nawierzchnia dodatkowej jezdni bitumiczna
- nawierzchnia utwardzonego pasa technologicznego bitumiczna
- nawierzchnia ścieżki pieszo-rowerowej bitumiczna
- nawierzchnia ścieżki rowerowej bitumiczna
- nawierzchnia zatoki autobusowej z kostki betonowej
- nawierzchnia chodnika z kostki betonowej
- nawierzchnia zjazdu publicznego bitumiczna
- nawierzchnia zjazdu indywidualnego bitumiczna
- nawierzchnia pasa bezpieczeństwa z kostki betonowej
- pas zieleni
- nawierzchnia z kostki brukowej
- nawierzchnia utwardzenia terenu na potrzeby utrzymania bitumiczna
- rozbiórka istniejącej nawierzchni
- miejsce pod wiatę przystankową
- przestawiona wiata przystankowa
- istniejąca wiata przystankowa

- skarpa 1:1
- skarpa 1:1,5
- skarpa 1:2
- skarpa 1:3
- umocniona skarpa 1:1 płytami ażurowymi
- rów umocniony płytką chodnikową
- proj. kaskada na rowie
- proj. umocnieine narzutem kamiennym
- kierunek spływu wód
- obiekt do rozbiórki
- proj. murek oporowy
- najwyższy punkt niwelety drogi
- najniższy punkt niwelety drogi
- likwidacja studni
- likwidacja istniejącego przepustu

BRANŻA SANITARNA:

SIEĆ WODOCIĄGOWA:

- w40 - proj. sieć wodociągowa Ø40 mm
- w90 - proj. sieć wodociągowa Ø90 mm
- w110 - proj. sieć wodociągowa Ø110 mm
- w110 - proj. rura ochronna
- X X - likwidacja istniejącej sieci wodociągowej

KANALIZACJA DESZCZOWA:

- kd200 - proj. kanalizacja deszczowa Ø200 mm
- kd315 - proj. kanalizacja deszczowa Ø315 mm
- kd400 - proj. kanalizacja deszczowa Ø400 mm
- kd500 - proj. kanalizacja deszczowa Ø500 mm
- kd630 - proj. kanalizacja deszczowa Ø630 mm
- kd1000 - proj. kanalizacja deszczowa Ø1000 mm
- D... - proj. studzienka ekscentryczna dn1000 mm
- D... Dw... - proj. studzienka betonowa dn1000-1200 mm
- proj. studnia wpadowa dn1000-1200 mm wraz z piaskownikiem
- proj. wylot prefabrykowany KPED Ø315, 400, 500, 630, 1000 mm
- kd400 - proj. wylot poprzez murek oporowy Ø400 mm
- proj. wpust uliczny
- x x - likwidacja istniejącej kanalizacji deszczowej
- likwidacja istniejących wylotów

BRANŻA ELEKTRYCZNA

- proj. latarnia oświetleniowa
- proj. linia kablowa nN
- proj. rura ochronna na linii kablowej
- istniejąca sieć elektryczna nN
- rozbiórka sieci elektrycznej nN
- M M' - proj. przebudowa kabla elektrycznego nN
- proj. 2/1/2/O-12/10 - proj. przebudowa / budowa linii elektrycznej nN
- 3 x AFL 35 układ trójkątny - istniejąca sieć elektryczna SN

BRANŻA TELETECHNICZNA:

- proj. kanał technologiczny
- proj. studnia kablowa kanału technologicznego
- SK - proj. przebudowa/budowa kanalizacji teletechniczn
- rozbiórka istniejącej sieci teletechnicznej
- rozbiórka słupa teletechnicznego
- ST243 - proj. linia teletechniczna
- rozbiórka istniejącej sieci teletechnicznej Voice
- proj. sieć teletechniczna Voice Net

BRANŻA MOSTOWA:

▨ - proj. umocnieine narzutem kamiennym

▨ - proj. umocnienie koszami siatkowo-kamiennymi

▥ - proj. kaskada na cieku

▨ - proj. umocnienie faszynadowo-kamienne

● - studnia chłonna

▭ - proj. obiekt inżynierski (most, kładka)

▭ - proj. mały most

▭ - proj. przepust

▭ - proj. ściana oporowa z gabionów

▭ - proj. ściana oporowa typu palościanka

▭ - proj. ściana oporowa kątowa

● - proj. ekran akustyczny

● - proj. brama w ekranie akustycznym

BRANŻA KONSTRUKCYJNA:

☒ - obiekt budowlany do rozbiórki

BRANŻA - ZIELEŃ:

▩ - projektowane nasadzenia krzewami

▩ - projektowane nasadzenia drzewami i krzewami

▩ - pomnik przyrody

Potwierdzam zgodność z oryginałem
mapy do celów projektowych.
Andrzej Studziński

Niniejsza dokumentacja była przedmiotem narady koordynacyjnej
zorganizowanej przez Starostę Leskiego, która odbyła się
za pomocą środków komunikacji elektronicznej
Data zakończenia narady: 2023-08-08
Znak sprawy: GN.I.6630.1.34.2023
Uwagi i zalecenia zostały zawarte w protokole
z narady koordynacyjnej
Przewodniczący narady: Sebastian Zieliński

Inwestor:
Zarząd Województwa Podkarpackiego
Podkarpacki Zarząd Dróg Wojewódzkich
ul. Boya Żeleńskiego 19a; 35-105 Rzeszów

Kontakt:
PZDW Rzeszów
tel. (17) 860-94-55
e-mail: biuro@pzdw.pl

Jednostka projektowa:
TRASAL Sp. z o.o.
ul. Dynowska 19/43; 35-119 Rzeszów

Kontakt:
tel. (17) 783-73-45
e-mail: biuro@trasal.pl

Nazwa inwestycji:
„Rozbudowa drogi wojewódzkiej nr 897 - Etap II Cisna - Wetlina" - odcinek od km ok. 67+250 do km ok. 79+725

Tytuł rysunku:
Projekt zagospodarowania terenu - DW 897 km 68+200 - 68+500

Obiekt:	Stadium:	Skala:	Data:	Nr rys.:
DROGA	PZT	1:500	10.2023	2.1.3

Funkcja:	Tytuł, imię i nazwisko, nr uprawnień:	Specjalność:	Podpis:
BRANŻA MOSTOWA			
Projektant:	mgr inż. Andrzej Studziński MAP/0217/POOM/05	Mostowa	
Sprawdzający:	mgr inż. Przemysław Patruś PDK/0156/POOM/07	Mostowa	
BRANŻA DROGOWA			
Projektant:	mgr inż. Piotr Chełstowski MAZ/0104/POOD/05	Drogowa	
Projektant:	mgr inż. Maciej Rajchel PDK/0341/PWOD/21	Inżynieryjna drogowa	
Projektant:	mgr inż. Anna Zając PDK/0373/POOD/19	Inżynieryjna drogowa	
Sprawdzający:	mgr inż. Andrzej Lech UAN-II-K-8386/59/82	Drogowa	
BRANŻA SANITARNA			
Projektant:	mgr inż. Szymon Dyląg PDK/0181/POOS/11	Instalacyjna w zakresie sieci instalacji i urządzeń cieplnych, wentylacyjnych, gazowych, wodociągowych i kanalizacyjnych	
Sprawdzający:	mgr inż. Daniel Pajda PDK/0009/PWOS/18	Instalacyjna w zakresie sieci instalacji i urządzeń cieplnych, wentylacyjnych, gazowych, wodociągowych i kanalizacyjnych	
BRANŻA ELEKTRYCZNA			
Projektant:	inż. Andrzej Litwin E-164/75	Instalacje elektryczne	
Sprawdzający:	inż. Jerzy Przybyło E-502/94	Instalacyjno-inżynieryjna w zakresie sieci i instalacji elektrycznych	
BRANŻA TELETECHNICZNA			
Projektant:	inż. Andrzej Litwin 0019/96/U	Instalacyjna w telekomunikacji przewodowej wraz z infrastrukturą towarzyszącą w zakresie linii, instalacji i urządzeń liniowych	
Sprawdzający:	mgr inż. Józef Rutka 0369/97/U	Instalacyjna w telekomunikacji przewodowej wraz z infrastrukturą towarzyszącą w zakresie linii, instalacji i urządzeń liniowych	
BRANŻA KONSTRUKCYJNA			
Projektant:	mgr inż. Dawid Rewers PDK/0151/POOK/10	Konstrukcyjno - budowlana	

ej

Net