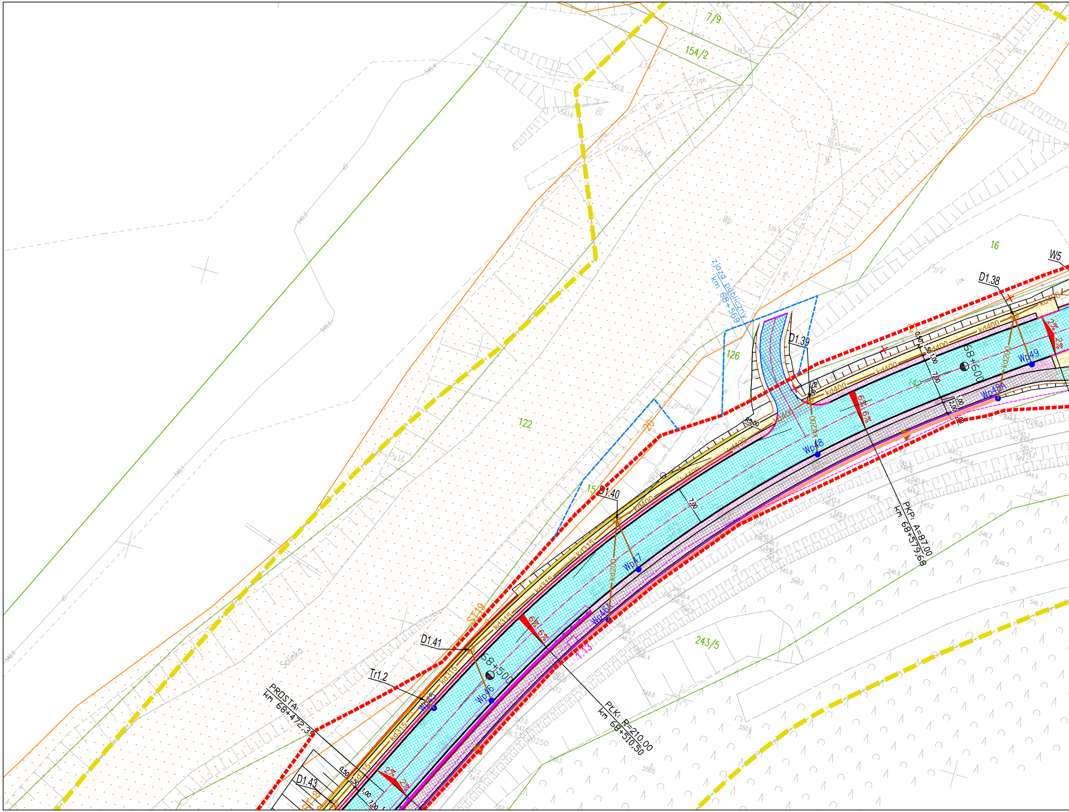
7/9
154/2
Bi
Lzr-PsVI
Wp
zjazd publiczny
km 68+569
16
W5
D1.38
D1.39
126
122
20
15
D1.40
14
68+600
kd400
kd200
kd315
Wp49
Wp48A
Wp48
Wp47
Wp46
Wp45
6%
2%
PKP: A=87.00
km 68+579.68
ST19
D1.41
68+500
1.13
Tr1.2
Solinka
PROSTA:
km 68+472.39
PŁK: R=210.00
km 68+510.50
D1.43
243/5
Tk
PsVI

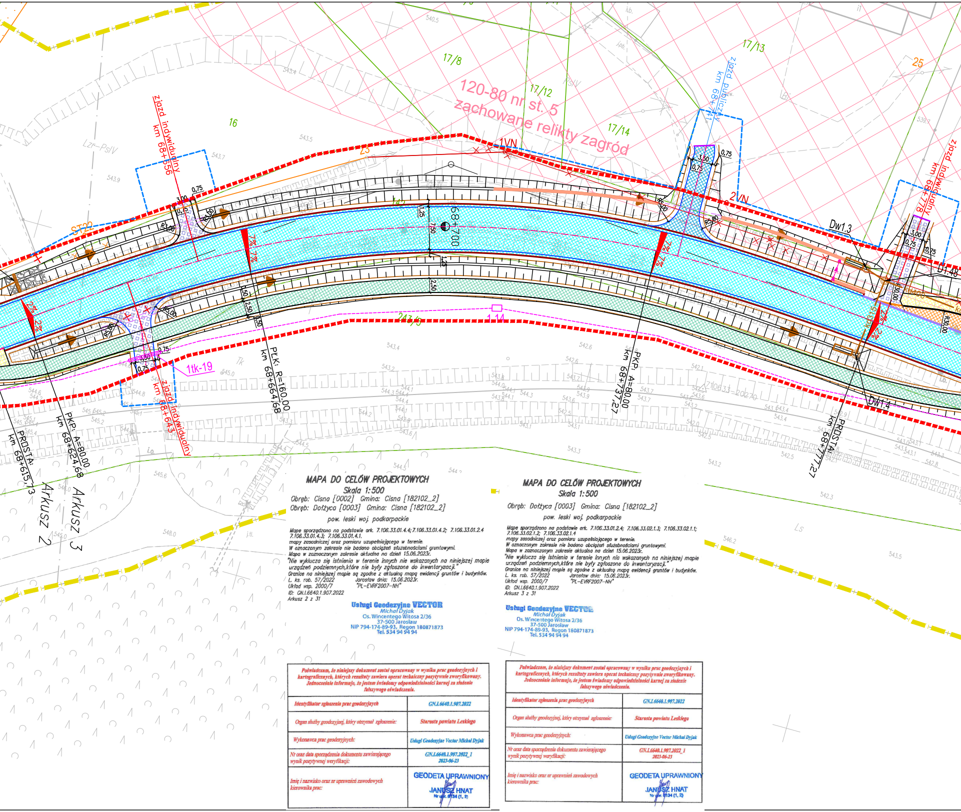
120-80 nr st. 5
zachowane relikty zagród
17/8
17/12
17/13
17/14
16
25
243/3
zjazd indywidualny km 68+656
zjazd publiczny km 68+741
zjazd indywidualny km 68+778
zjazd indywidualny km 68+643
1VN
2VN
Dw1.3
Dw1.4
D1.48
1tk-19
114
ST22
23
142
68+700
PŁK: R=160,00 km 68+664,68
PKP: A=80,00 km 68+624,68
PRÓSTA: km 68+615,73
PKP: A=80,00 km 68+737,27
PRÓSTA: km 68+777,27
Arkusz 2
Arkusz 3
7%
2%
3,00
0,75
3,50
1,25
7,50
2,50
R5,00
R30,00
R10,00
R9,00
Lzr-PsIV
PsIV
Ls
Z106.33-2027G
540.5
543.4
543.5
543.7
543.9
544.5
545.0
545.6
548.0
546.2
543.3
543.2
542.5
542.3
543.5
539.7

MAPA DO CELÓW PROJEKTOWYCH

Skala 1:500

Obręb: Cisna [0002] Gmina: Cisna [182102_2]
Obręb: Dołżyca [0003] Gmina: Cisna [182102_2]

pow. leski woj. podkarpackie

Mape sporządzono na podstawie ark. 7.106.33.01.4.4; 7.106.33.01.4.2; 7.106.33.01.2.4 7.106.33.01.4.3; 7.106.33.01.4.1.
mapy zasadniczej oraz pomiaru uzupełniającego w terenie.
W oznaczonym zakresie nie badano obciążeń służebnościami gruntowymi.
Mapa w zaznaczonym zakresie aktualna na dzień 15.06.2023r.
"Nie wyklucza się istnienia w terenie innych nie wskazanych na niniejszej mapie urządzeń podziemnych,które nie były zgłoszone do inwentaryzacji."
Granice na niniejszej mapie są zgodne z aktualną mapą ewidencji gruntów i budynków.
L. ks. rob. 57/2022 Jarosław dnia: 15.06.2023r.
Układ wsp. 2000/7 "PL-EVRF2007-NH"
ID: GN.I.6640.1.907.2022
Arkusz 2 z 31

Usługi Geodezyjne VECTOR
Michał Dyjak
Os. Wincentego Witosa 2/36
37-500 Jarosław
NIP 794-174-89-93, Regon 180871873
Tel. 534 94 94 94

Poświadczam, że niniejszy dokument został opracowany w wyniku prac geodezyjnych i kartograficznych, których rezultaty zawiera operat techniczny pozytywnie zweryfikowany. Jednocześnie informuje, że jestem świadomy odpowiedzialności karnej za złożenie fałszywego oświadczenia.	
Identyfikator zgłoszenia prac geodezyjnych	GN.I.6640.1.907.2022
Organ służby geodezyjnej, który otrzymał zgłoszenie:	Starosta powiatu Leskiego
Wykonawca prac geodezyjnych:	Usługi Geodezyjne Vector Michał Dyjak
Nr oraz data sporządzenia dokumentu zawierającego wynik pozytywnej weryfikacji:	GN.I.6640.1.907.2022_1 2023-06-23
Imię i nazwisko oraz nr uprawnień zawodowych kierownika prac:	GEODETA UPRAWNIONY JANUSZ HNAT Nr upr. 5134 (1, 2)

MAPA DO CELÓW PROJEKTOWYCH

Skala 1:500

Obręb: Dołżyca [0003] Gmina: Cisna [182102_2]

pow. leski woj. podkarpackie

Mape sporządzono na podstawie ark. 7.106.33.01.2.4; 7.106.33.02.1.3; 7.106.33.02.1.1; 7.106.33.02.1.2; 7.106.33.02.1.4
mapy zasadniczej oraz pomiaru uzupełniającego w terenie.
W oznaczonym zakresie nie badano obciążeń służebnościami gruntowymi.
Mapa w zaznaczonym zakresie aktualna na dzień 15.06.2023r.
"Nie wyklucza się istnienia w terenie innych nie wskazanych na niniejszej mapie urządzeń podziemnych,które nie były zgłoszone do inwentaryzacji."
Granice na niniejszej mapie są zgodne z aktualną mapą ewidencji gruntów i budynków.
L. ks. rob. 57/2022 Jarosław dnia: 15.06.2023r.
Układ wsp. 2000/7 "PL-EVRF2007-NH"
ID: GN.I.6640.1.907.2022
Arkusz 3 z 31

Usługi Geodezyjne VECTOR
Michał Dyjak
Os. Wincentego Witosa 2/36
37-500 Jarosław
NIP 794-174-89-93, Regon 180871873
Tel. 534 94 94 94

Poświadczam, że niniejszy dokument został opracowany w wyniku prac geodezyjnych i kartograficznych, których rezultaty zawiera operat techniczny pozytywnie zweryfikowany. Jednocześnie informuje, że jestem świadomy odpowiedzialności karnej za złożenie fałszywego oświadczenia.	
Identyfikator zgłoszenia prac geodezyjnych	GN.I.6640.1.907.2022
Organ służby geodezyjnej, który otrzymał zgłoszenie:	Starosta powiatu Leskiego
Wykonawca prac geodezyjnych:	Usługi Geodezyjne Vector Michał Dyjak
Nr oraz data sporządzenia dokumentu zawierającego wynik pozytywnej weryfikacji:	GN.I.6640.1.907.2022_1 2023-06-23
Imię i nazwisko oraz nr uprawnień zawodowych kierownika prac:	GEODETA UPRAWNIONY JANUSZ HNAT Nr upr. 5134 (1, 2)

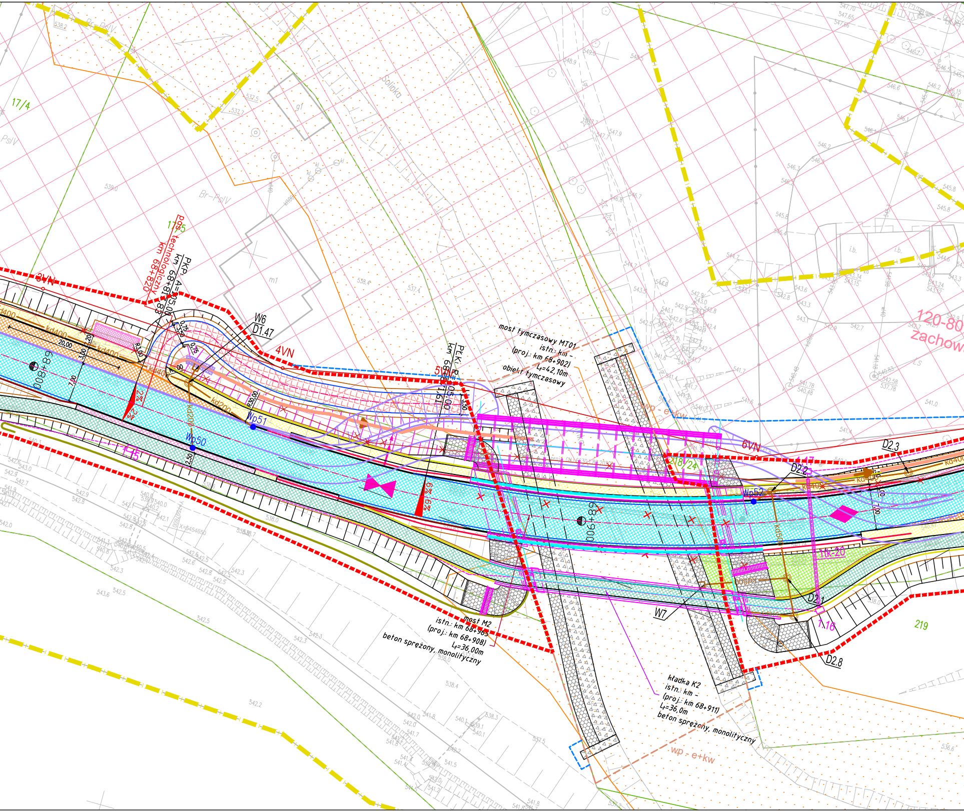

most tymczasowy MT01
istn.: km -
(proj.: km 68+902)
L_t=42,10m
obiekt tymczasowy
most M2
istn.: km 68+965
(proj.: km 68+908)
L_t=36,00m
beton sprężony, monolityczny
kładka K2
istn.: km -
(proj.: km 68+911)
L_t=36,0m
beton sprężony, monolityczny
PKP, km 68+818,88 A=105,00
pas technologiczny km 68+820
PKP, R=505,00 km 68+871,61
68+800
68+900
W6
D1.47
W7
D2.1
D2.2
D2.3
D2.8
Wp50
Wp51
Wp52
3VN
4VN
5VN
6VN
kd400
kd200
kd500
17/4
17/5
18/24
219
Solinka
Br-PsIV
PsIV
m1
g1
wp - e+kw
120-80
zachow
2%
2,9%
7,16

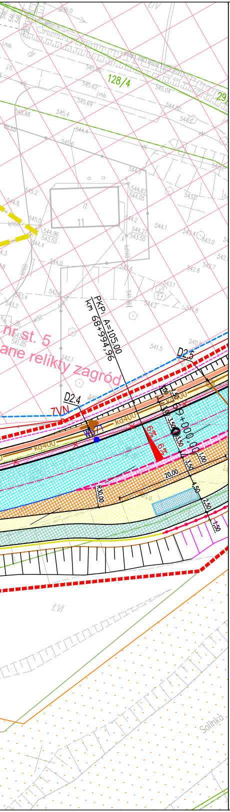

128/4
29
nr st. 5
ane relikty zagród
PKP: A=105,00
km 68+994,96
D2.5
D2.4
7VN
kd400
W9
20,00
R30,00
1:50
Solinka

LEGENDA:

- linie rozgraniczające inwestycji - proj. pas dr DW 897 (czerwony)
- linia terenu niezbędnego dla obiektów budowlanych (niebieski)
- linia określająca teren wód płynących (brązowy)
- linia rozgraniczająca teren niedzielący DW 897 (turkusowy)
- linie rozgraniczające innych dróg publicznych (fioletowy)
- linia terenu Bieszczadzkiej Kolejki Leśnej (seledynowy)
- linia określająca teren Bieszczadzkiego Parku Narodowego (granatowy)
- zakres aktualizacji mapy do celów projektowych (żółty)
- granica działki ewidencyjnej (zielony)
- granice gmin i obrębów ewidencyjnych
- 118/2 - numer działki ewidencyjnej
- teren zagrożenia powodzią
- stanowisko archeologiczne - obszar objęty ochroną konserwatorską zgodnie z pismem K-RDZ.5135.44.2021 AOK
- stanowisko archeologiczne - obszar objęty ochroną konserwatorską zgodnie z pismem K-RDZ.5135.44.2021 AOK (brak kart ewidencyjnych)
- kapliczka

BRANŻA DROGOWA:

- oś drogi
- obrzeże betonowe
- kontur zjazdu
- projektowany krawężnik betonowy wyniesiony 12cm
- projektowany krawężnik betonowy wyniesiony 4cm
- projektowany krawężnik betonowy wyniesiony 0cm
- projektowany krawężnik betonowy na płask
- opornik betonowy
- krawędź jezdni
- krawędź pobocza utwardzonego
- pobocze gruntowe
- bariera drogowa
- bariera drogowa z pochwytem
- bariera mostowa
- barieroporęcz na obiekcie inżynierskim
- balustrada
- balustrada na obiekcie inżynierskim
- balustrada pełna przy BKL (Bieszczadzka Kolejka Leśna)
- ściek muldowy płytki +skarpy 2x płytki chodnikowej o pochyleniu 1:2
- odwodnienie liniowe
- ściek muldowy
- ściek trójkątny
- ściek z kostki
- ściek pod ścieżką
- ściek skarpowy
- ściek głęboki
- płotek naprowadzający
- proj. rura pod płotkiem naprowadzającym
- krata wpadowa
- nawierzchnia dróg publicznych bitumiczna
- wymiana warstwy ścieralnej bitumiczna
- nawierzchnia dodatkowej jezdni bitumiczna
- nawierzchnia utwardzonego pasa technologicznego bitumiczna
- nawierzchnia ścieżki pieszo-rowerowej bitumiczna
- nawierzchnia ścieżki rowerowej bitumiczna
- nawierzchnia zatoki autobusowej z kostki betonowej
- nawierzchnia chodnika z kostki betonowej
- nawierzchnia zjazdu publicznego bitumiczna
- nawierzchnia zjazdu indywidualnego bitumiczna
- nawierzchnia pasa bezpieczeństwa z kostki betonowej
- pas zieleni
- nawierzchnia z kostki brukowej
- nawierzchnia utwardzenia terenu na potrzeby utrzymania bitumiczna
- rozbiórka istniejącej nawierzchni
- miejsce pod wiatę przystankową
- przestawiona wiata przystankowa
- istniejąca wiata przystankowa

- skarpa 1:1
- skarpa 1:1,5
- skarpa 1:2
- skarpa 1:3
- umocniona skarpa 1:1 płytami ażurowymi
- rów umocniony płytką chodnikową
- proj. kaskada na rowie
- proj. umocnienie narzutem kamiennym
- kierunek spływu wód
- obiekt do rozbiórki
- proj. murek oporowy
- najwyższy punkt niwelety drogi
- najniższy punkt niwelety drogi
- likwidacja studni
- likwidacja istniejącego przepustu

BRANŻA SANITARNA:

SIEĆ WODOCIĄGOWA:

- w40 - proj. sieć wodociągowa ⌀40 mm
- w90 - proj. sieć wodociągowa ⌀90 mm
- w110 - proj. sieć wodociągowa ⌀110 mm
- w110 - proj. rura ochronna
- X X - likwidacja istniejącej sieci wodociągowej

KANALIZACJA DESZCZOWA:

- kd200 - proj. kanalizacja deszczowa ⌀200 mm
- kd315 - proj. kanalizacja deszczowa ⌀315 mm
- kd400 - proj. kanalizacja deszczowa ⌀400 mm
- kd500 - proj. kanalizacja deszczowa ⌀500 mm
- kd630 - proj. kanalizacja deszczowa ⌀630 mm
- kd1000 - proj. kanalizacja deszczowa ⌀1000 mm
- D... - proj. studzienka ekscentryczna dn1000 mm
- D... Dw... - proj. studzienka betonowa dn1000-1200 mm
- proj. studnia wpadowa dn1000-1200 mm wraz z piaskownikiem
- proj. wylot prefabrykowany KPED ⌀315, 400, 500, 630, 1000 mm
- kd400 - proj. wylot poprzez murek oporowy ⌀400 mm
- proj. wpust uliczny
- X X - likwidacja istniejącej kanalizacji deszczowej
- likwidacja istniejących wylotów

BRANŻA ELEKTRYCZNA

- proj. latarnia oświetleniowa
- proj. linia kablowa nN
- proj. rura ochronna na linii kablowej
- istniejąca sieć elektryczna nN
- rozbiórka sieci elektrycznej nN
- M M' - proj. przebudowa kabla elektrycznego nN
- proj. 2/1/2/O-12/10 - proj. przebudowa / budowa linii elektrycznej nN
- 3 x AFL 35 układ trójkątny - istniejąca sieć elektryczna SN

BRANŻA TELETECHNICZNA:

- proj. kanał technologiczny
- proj. studnia kablowa kanału technologicznego
- SK - proj. przebudowa/budowa kanalizacji teletechnicznej
- rozbiórka istniejącej sieci teletechnicznej
- rozbiórka słupa teletechnicznego
- ST243 - proj. linia teletechniczna
- rozbiórka istniejącej sieci teletechnicznej Voice Net
- proj. sieć teletechniczna Voice Net

BRANŻA MOSTOWA:

- proj. umocnieine narzutem kamiennym
- proj. umocnienie koszami siatkowo-kamiennymi
- proj. kaskada na cieku
- proj. umocnienie faszynadowo-kamienne
- studnia chłonna
- proj. obiekt inżynierski (most, kładka)
- proj. mały most
- proj. przepust
- proj. ściana oporowa z gabionów
- proj. ściana oporowa typu palościanka
- proj. ściana oporowa kątowa
- proj. ekran akustyczny
- proj. brama w ekranie akustycznym

BRANŻA KONSTRUKCYJNA:

- obiekt budowlany do rozbiórki

BRANŻA - ZIELEŃ:

- projektowane nasadzenia krzewami
- projektowane nasadzenia drzewami i krzewami
- pomnik przyrody

Potwierdzam zgodność z oryginałem
mapy do celów projektowych.
Andrzej Studziński

Niniejsza dokumentacja była przedmiotem narady koordynacyjnej
zorganizowanej przez Starostę Leskiego, która odbyła się
za pomocą środków komunikacji elektronicznej
Data zakończenia narady: 2023-08-08
Znak sprawy: GN.I.6630.1.34.2023
Uwagi i zalecenia zostały zawarte w protokole
z narady koordynacyjnej
Przewodniczący narady: Sebastian Zieliński

Inwestor: **Zarząd Województwa Podkarpackiego** **Podkarpacki Zarząd Dróg Wojewódzkich** **ul. Boya Żeleńskiego 19a; 35-105 Rzeszów**	Kontakt: **PZDW Rzeszów** **tel. (17) 860-94-55** **e-mail: biuro@pzdw.pl**
Jednostka projektowa: **TRASAL** Sp. z o.o. ul. Dynowska 19/43; 35-119 Rzeszów	Kontakt: tel. (17) 783-73-45 e-mail: biuro@trasal.pl

Nazwa inwestycji:
„Rozbudowa drogi wojewódzkiej nr 897 - Etap II Cisna - Wetlina" -
odcinek od km ok. 67+250 do km ok. 79+725

Tytuł rysunku:
Projekt zagospodarowania terenu - DW 897 km 68+500 - 68+900

Obiekt:	Stadium:	Skala:	Data:	Nr rys.:
DROGA	PZT	1:500	10.2023	2.1.4

Funkcja:	Tytuł, imię i nazwisko, nr uprawnień:	Specjalność:	Podpis:
BRANŻA MOSTOWA			
Projektant:	mgr inż. Andrzej Studziński MAP/0217/POOM/05	Mostowa	
Sprawdzający:	mgr inż. Przemysław Patruś PDK/0156/POOM/07	Mostowa	
BRANŻA DROGOWA			
Projektant:	mgr inż. Piotr Chełstowski MAZ/0104/POOD/05	Drogowa	
Projektant:	mgr inż. Maciej Rajchel PDK/0341/PWOD/21	Inżynieryjna drogowa	
Projektant:	mgr inż. Anna Zając PDK/0373/POOD/19	Inżynieryjna drogowa	
Sprawdzający:	mgr inż. Andrzej Lech UAN-II-K-8386/59/82	Drogowa	
BRANŻA SANITARNA			
Projektant:	mgr inż. Szymon Dyląg PDK/0181/POOS/11	Instalacyjna w zakresie sieci instalacji i urządzeń cieplnych, wentylacyjnych, gazowych, wodociągowych i kanalizacyjnych	
Sprawdzający:	mgr inż. Daniel Pajda PDK/0009/PWOS/18	Instalacyjna w zakresie sieci instalacji i urządzeń cieplnych, wentylacyjnych, gazowych, wodociągowych i kanalizacyjnych	
BRANŻA ELEKTRYCZNA			
Projektant:	inż. Andrzej Litwin E-164/75	Instalacje elektryczne	
Sprawdzający:	inż. Jerzy Przybyło E-502/94	Instalacyjno-inżynieryjna w zakresie sieci i instalacji elektrycznych	
BRANŻA TELETECHNICZNA			
Projektant:	inż. Andrzej Litwin 0019/96/U	Instalacyjna w telekomunikacji przewodowej wraz z infrastrukturą towarzyszącą w zakresie linii, instalacji i urządzeń liniowych	
Sprawdzający:	mgr inż. Józef Rutka 0369/97/U	Instalacyjna w telekomunikacji przewodowej wraz z infrastrukturą towarzyszącą w zakresie linii, instalacji i urządzeń liniowych	
BRANŻA KONSTRUKCYJNA			
Projektant:	mgr inż. Dawid Rewers PDK/0151/POOK/10	Konstrukcyjno - budowlana	