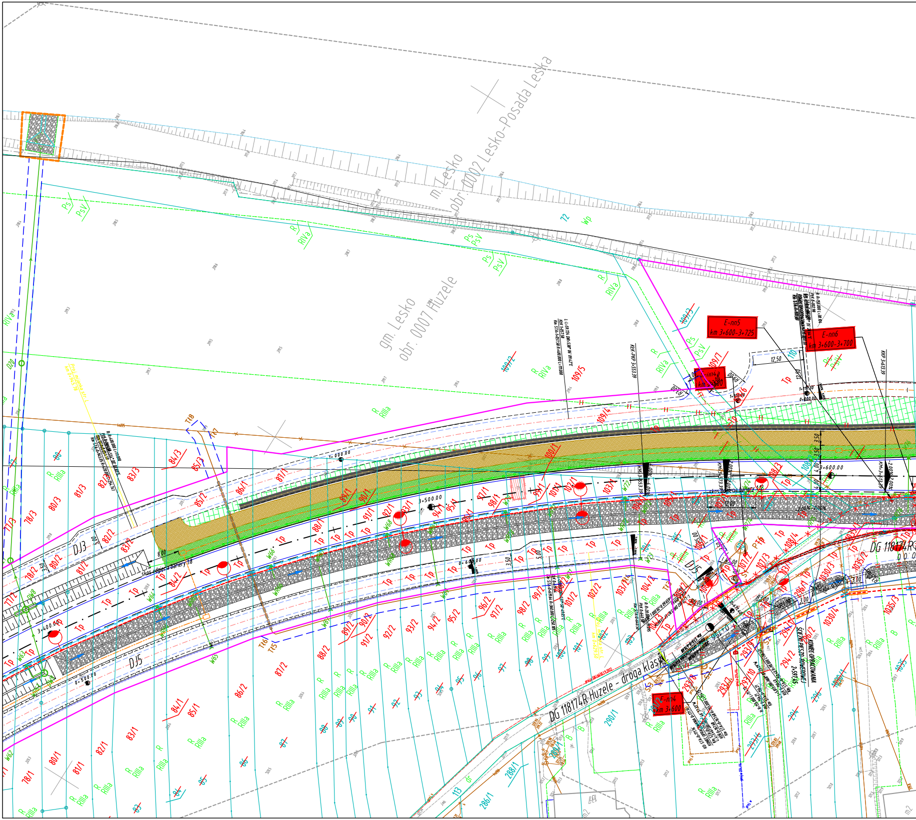

m. Lesko
obr. 0002 Lesko-Posada Leska
gm. Lesko
obr. 0007 Huzele
E-nn5
km 3+600-3+725
E-nn6
km 3+600-3+700
E-nn4
km 3+600
DG 118174R Huzele - droga klasy
DJ3
DJ5
skos odgięcia bariery T8
skos odgięcia bariery
KONIEC OPRACOWANIA
ŚCIEŻKI PIESZO-ROWEROWEJ
2+597.45
3+400.00
3+500.00
3+600.00
0+500.00
0+600.00
12,50
12,00
8,00
5,00
3,50
3,00
T15
T16
T17
T18
R
RIIIa
RIVa
Ps
PsV
Wp
Tp
B
dr
78/3
80/3
81/3
82/3
83/3
84/3
85/3
86/1
87/1
88/1
89/1
90/1
91/1
92/1
93/1
94/1
95/1
97/1
98/1
99/1
100/1
102/1
103/1
104/1
105/1
106/1
107/1
108/1
109/1
109/2
109/3
109/4
109/5
109/6
109/7
78/2
80/2
81/2
82/2
83/2
84/2
85/2
88/2
89/2
90/2
91/2
92/2
93/2
94/2
95/2
96/2
97/2
98/2
99/2
101/2
102/2
103/2
104/2
105/2
78/1
80/1
81/1
82/1
83/1
84/1
85/1
86/2
87/2
286/1
288/1
290/1
293/6
293/7
293/8
293/10
294/1
294/2
296/1
296/2
1030/1
1030/3
1030/4
1035/2
1035/3

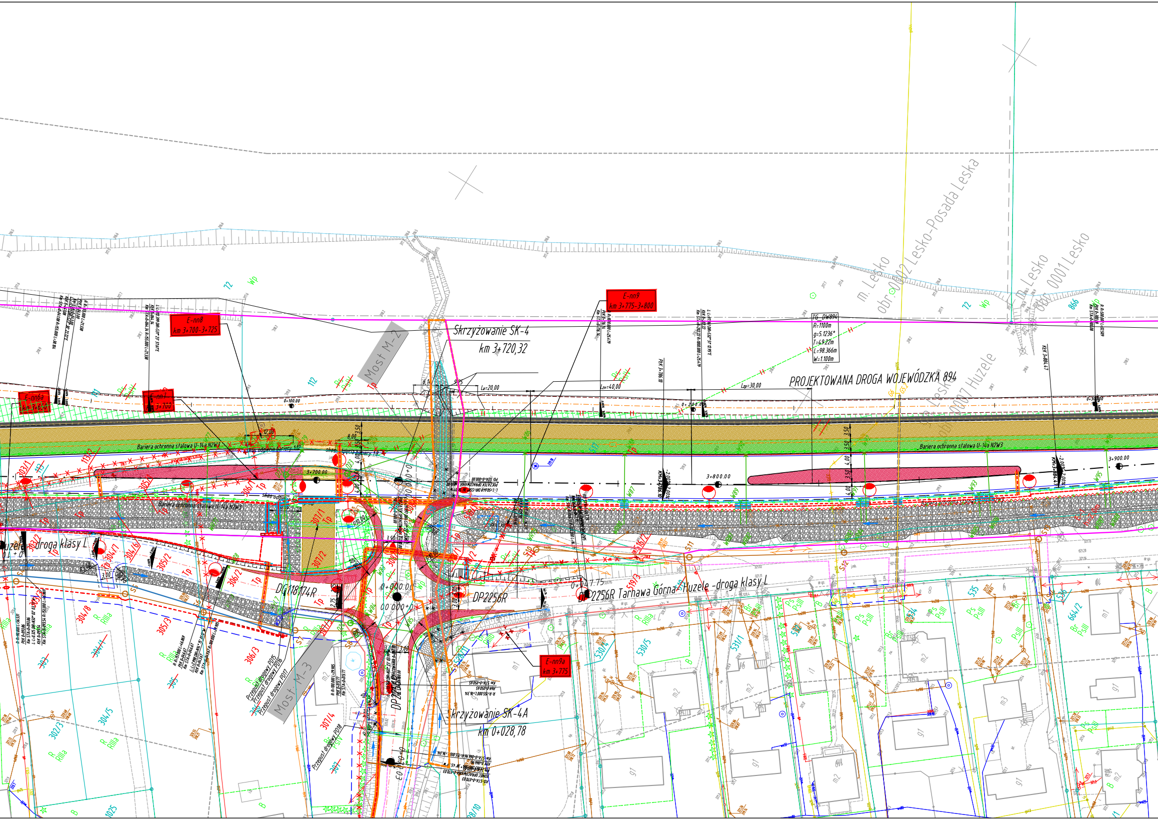
Skrzyżowanie SK-4
km 3+720,32
PROJEKTOWANA DROGA WOJEWÓDZKA 894
TG_DW894
R=1100m
g=5.1236°
T=49.22m
L=98.366m
W=1.100m
E-nn6a
km 3+650
E-nn7
km 3+700
E-nn8
km 3+700-3+725
E-nn9
km 3+775-3+800
E-nn9a
km 3+775
Most M-2
Most M-3
m. Lesko
obr.0002 Lesko-Posada Leska
m. Lesko
obr. 0001 Lesko
m. Lesko
obr. 0007 Huzele
La=20,00
Lzw=40,00
Lzp=30,00
0+100.00
0+200.00
0+300.00
3+700.00
3+800.00
3+900.00
Bariera ochronna stalowa U-14a N2W3
Huzele -droga klasy L
DG118174R
DP2256R
DP2256R Tarnawa Górna - Huzele -droga klasy L
0+047.75
0+000.00
Skrzyżowanie SK-4A
km 0+028,78
Przepust drogowy PD15
Przepust drogowy PD16
Przepust drogowy PD17
Przepust drogowy PD18
Ps PsIV
72
Wp
112
866
R RIIIa
B
Ps PsIII
Br
303/1
303/2
304/1
304/6
304/8
304/1
304/5
305/2
305/3
306/1
306/2
306/3
307/1
307/2
307/4
302/3
530/5
530/1
531/1
535
664/2
1025
m1
m2
m3
g1
G6
G5.2
3,50
4,00

MAPA DO CELÓW PROJEKTOWYCH

Skala 1: 500
Położenie obszaru opracowania: **m. Lesko, Postołów, Huzele,**
Identyfikator i nazwa jednostki ewidencyjnej: 182103_4 Lesko – miasto, 182103_5 Lesko – gmina
Identyfikator i nazwa obrębu ewidencyjnego: 0001 Lesko, 0002 Lesko – Posada Leska,
0003 Lesko – Wola Postołowa, 0007 Huzele, 0012 Postołów,
Identyfikator zgłoszenia pracy geodezyjnej: GN.I.6640.1.1124.2022
Układ współrzędnych płaskich prostokątnych: 2000/7
Układ wysokości: PL-EVRF2007-NH
Data opracowania mapy: 18.08.2023 r.
Granice obszaru aktualizacji oznaczono linią przerywaną. ┅┅┅┅┅┅┅

Wykonawca prac geodezyjnych:

Kierownik prac geodezyjnych:

GLOB-KART
Usługi Geodezyjno-Kartograficzne
mgr inż. Daniel Ruszała

Łukawiec 265
36-004 Łąka
NIP 819-102-63-38
REGON 180857732

tel. 602 436 417
e-mail: biuro@glob-kart.pl
www.glob-kart.pl

Poświadczam, że niniejszy dokument został opracowany w wyniku prac geodezyjnych i kartograficznych, których rezultaty zawiera operat techniczny pozytywnie zweryfikowany. Jednocześnie informuję, że jestem świadomy odpowiedzialności karnej za złożenie fałszywego oświadczenia.

Identyfikator zgłoszenia prac geodezyjnych	GN.I.6640.1.1124.2022
Organ służby geodezyjnej, który otrzymał zgłoszenie	Starosta Leski
Wykonawca prac geodezyjnych	GLOB-KART Usługi Geodezyjno – Kartograficzne mgr inż. Daniel Ruszała
Nr oraz data sporządzenia dokumentu zawierającego wynik pozytywnej weryfikacji	Protokół Weryfikacji nr GN.I.6640.1.1124.2022_1 z dnia 10-10-2023 r.
Imię i nazwisko oraz nr uprawnień zawodowych kierownika prac	GEODETA UPRAWNIONY mgr inż. Daniel Ruszała nr upr. zaw. 17059 (1, 2)

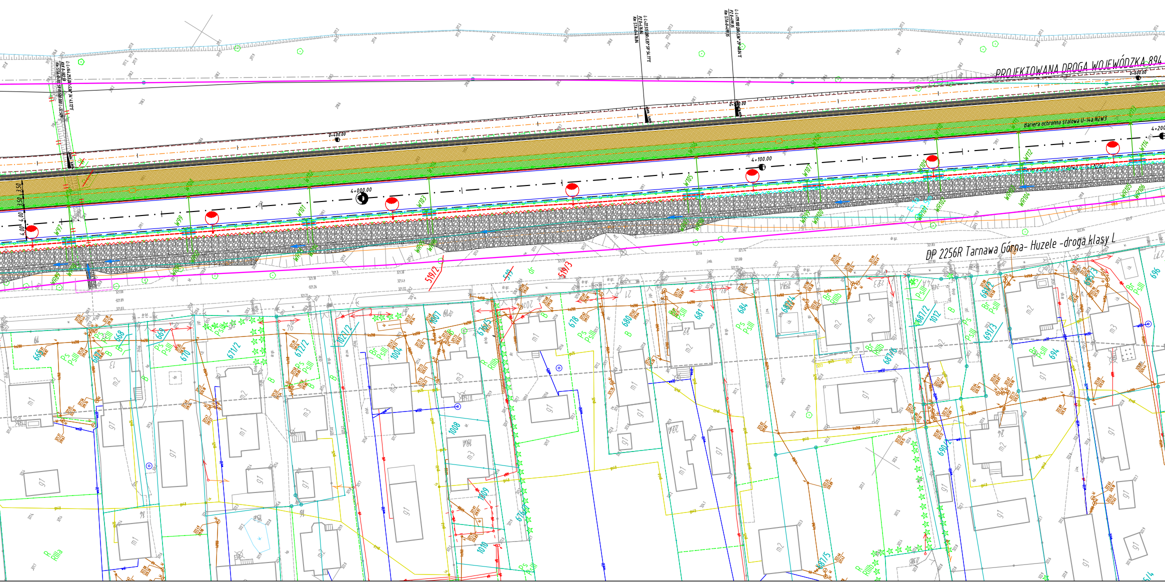
rz. San
PROJEKTOWANA DROGA WOJEWÓDZKA 894
Bariera ochronna stalowa U-14a N2W3
0+400.00
0+600.00
4+000.00
4+100.00
4+200
DP 2256R Tarnawa Górna- Huzele -droga klasy L

LEGENDA:

BRANŻA DROGOWA:

Linia rozgraniczająca teren, określająca granice pasa drogowego drogi wojewódzkiej - koloru fioletowego	
Linia rozgraniczająca teren, określająca granicę pasa drogowego drogi krajowej DK 84 - koloru bordowego	
Linia rozgraniczająca teren, określająca granicę pasa drogowego drogi powiatowej DP2256R - koloru pomarańczowego	
Linia rozgraniczająca teren, określająca granicę pasa drogowego drogi gminnej DG118174R - koloru jasnoniebieskiego	
Linia określająca granice terenu niezbędnego dla obiektów budowlanych poza liniami rozgraniczającymi teren na podstawie art. 11f ust. 1, pkt. 8 lit. - koloru niebieskiego	
Linia określająca przejście przez tereny wód płynących w oparciu o art. 20a - koloru pomarańczowego	
Linia określająca teren, dla którego inwestor legitymuje się prawem do dysponowania nieruchomością na cele budowlane - koloru różowego	
Linia rozgraniczająca teren inwestycji, której nie stanowią linii podziału nieruchomości w obrębie istniejącego pasa drogi wojewódzkiej - koloru zielonego drogi krajowej - koloru miętowego drogi powiatowej - koloru brązowego drogi gminnej - koloru żółtego	
Proj. punkty kilometrażowe	1+000
Proj. punkty hektometrowe	1+900
Punkt przecięcia stycznych projektowanych osi	
Proj. oś drogi głównej	
Proj. osie dróg poprzecznych i dojazdowych	
Proj. opaska	
Proj. krawędź pasa ruchu	
Proj. krawężnik betonowy/kamienny	
Proj. krawężnik betonowy /kamienny na płask	
Proj. obrzeże betonowe	
Proj. krawędź pobocza gruntowego	
Proj. oś dodatkowej jezdni	
Proj. krawędź dodatkowej jezdni	
Proj. oś jezdni technicznej/utrzymaniowej	
Proj. krawędź jezdni technicznej/utrzymaniowej	
Proj. zjazd oś zj. indywidualny	
Proj. zjazd krawędź zj. indywidualny	
Proj. krawężnik (separator na rondzie turbinowym)	
Proj. ściek trójkątny	
Proj. drenaż	
Proj. ściek korytkowy	
Proj. ściek skarpowy	
Proj. ściek z rzędu dwóch kostek	
Proj. rów z groblą wraz z kierunkiem spływu wód	Rów Grobla
Balustrada pełna/poręcz	
Proj. palisada	
Ściana oporowa	
Proj. chodnik z kostki betonowej	
Proj. powierzchnia zabrukowania z kostki kamiennej	
Ścieżka pieszo-rowerowa z elementów nierozbieralnych	
Proj. ścieżka rowerowa z elementów nierozbieralnych	
Proj. powierzchnia zabrukowania z kostki integracyjnej	
Proj. powierzchnia zabrukowania z elementów rozbieralnych	
Niwelacja terenu	
Skarpa 1:3	
Proj. zieleni	
Proj. umocnienie skarp oraz dna rowu narzutem kamiennym	
Proj. skarpa 1:1 umocniona dyblami beton.	
Proj. przepust drogowy pod drogą	
Proj. przepust drogowy pod zjazdem	
Proj. płotki herpetologiczne	
Proj. rynny wpadowe	

ISTNIEJĄCE UZBROJENIE TERENU

Istniejąca kanalizacja	k
Istniejące wodociągi	w
Istniejące słupy teletechniczne	
Istniejące kanalizacje i kable teletechniczne	t2 t tA
Istniejące kable elektroenergetyczne nn	eN
Istniejące kable elektroenergetyczne eS	eS
Istniejące latarnie oświetleniowe/oprawy oświetleniowe	
Istniejące słupy elektroenergetyczne nn	
Istniejące słupy elektroenergetyczne SN	
Istniejące słupy elektroenergetyczne WN	
Istniejące złącza kablowe/złącza licznikowe	e
Istniejące mufy kablowe nn	
Istniejące stacje transformatorowe SN/nn	
Istniejące stacje transformatorowe SN/nn	
Istniejące sieci gazowe	g
hydrant p. poż.	
studnia wodociągana	
zasuwa	☐ ☐

BRANŻA ELEKTROENERGETYCZNA

Istn. linie napowietrzne WN	
Istn. słup WN	
Rozbiórka istn. przyłączy nap do budynków	
Rozbiórka istn. linii nap nN, SN, ośw	
Rozbiórka istn. linii nN, SN	
Rozbiórka istn. sieci elektroenergetycznych	
Przewieszenie istn. linii napowietrznych	
Przełożenie istn. linii kablowych nN, SN	
Przełożenie istn. linii kablowych oświetleniowych	
Przewieszenie istn. lamp	
Przełożenie istn. ZK, ZL, SO	
Proj. linie napowietrzne nN, SN, oświetleniowe, przyłącza napowietrzne	
Proj. linie kablowe nN, SN	
Proj. linie kablowe, przyłącz kablowy	
Proj. słupy nN, SN,	
Proj. latarnie - strefy oświetlenia podstawowego	
Proj. latarnie - strefy oświetlenia przejściowego	
Proj. latarnie - przejść dla pieszych	
Proj. maszty oświetleniowe	
Proj. ZK, ZL, SO	
Proj. rura osłonowa RHDPE na skrzyżowaniu z drogami, ϕ min 110 dla nN, ϕ min 160 dla SN. Długość zgodnie z PZT.	
Proj. rura osłonowa HDPE na skrzyżowaniu z sieciami, ϕ min 110 dla nN, ϕ min 160 dla SN. Długość zgodnie z PZT.	

BRANŻA TELETECHNICZNA

Proj. kanał technologiczny profil KTu1	
Proj. kanał technologiczny profil KTp1	
Proj. kanalizacja telekomunikacyjna	
Proj. rurociąg kablowy OPL	
Proj. rurociąg kablowy ORSS	
Proj. rurociąg kablowy VoiceNet	
Proj. rura ochronna	
Proj. studnia telekomunikacyjna	
Proj. stanowisko słupowe	
Proj. napowietrzna linia telekomunikacyjna	

BRANŻA SANITARNA

projektowana przebudowa gazociągu	
projektowana rura osłonowa na gazociągu	
rozbiórka sieci gazowej	
projektowany wodociąg	
rozbiórka wodociągu	
projektowana kanalizacja sanitarna	
rozbiórka kanalizacji sanitarnej	
studnia kanalizacji sanitarnej	
rozbiórka kanalizacji deszczowej	
projektowana kanalizacja deszczowa	
projektowany wpust uliczny kanalizacji deszczowej	
studnia kanalizacji deszczowej	
wylot kan. deszczowej	
studnia wpadowa DN1500	
projektowany ciepłociąg	
projektowana rura osłonowa na ciepłociągu	
rozbiórka sieci ciepłowniczej	
projektowana rura ochronna	

POZOSTAŁE ELEMENTY

Istniejące granice działek	
Numery działek	109/1
Numery działek przed podziałem	~~109/1~~
Numery działek po podziale	107/2

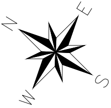

Rys. 12