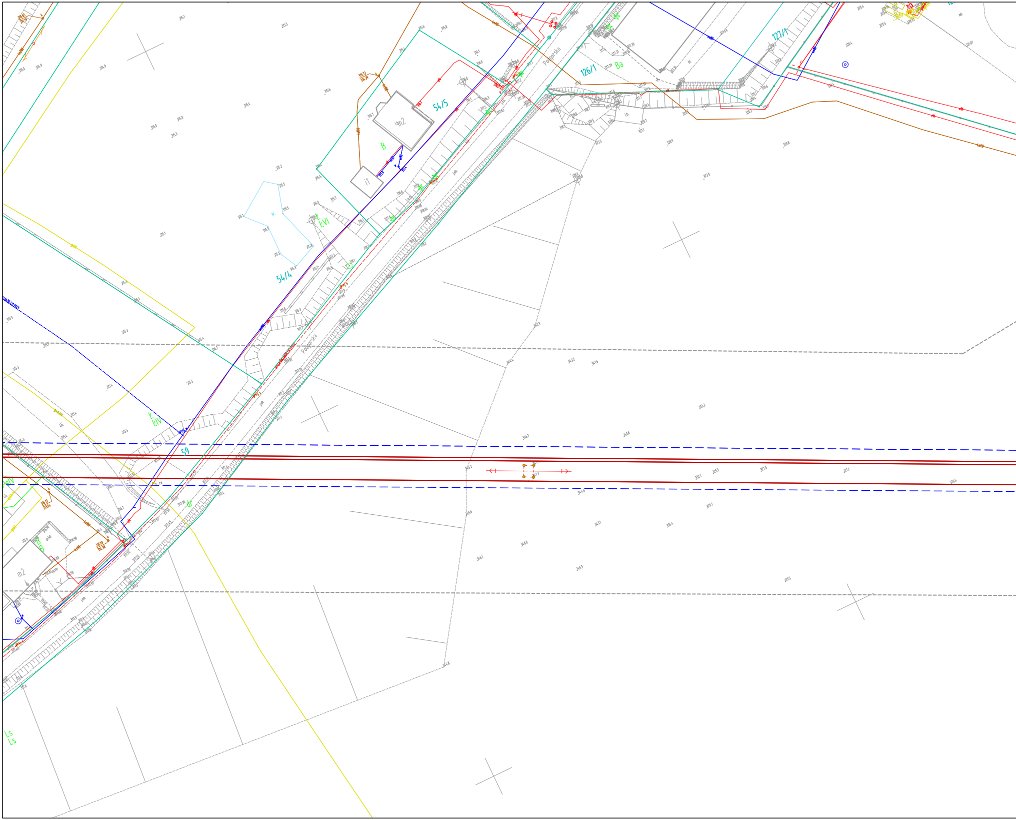

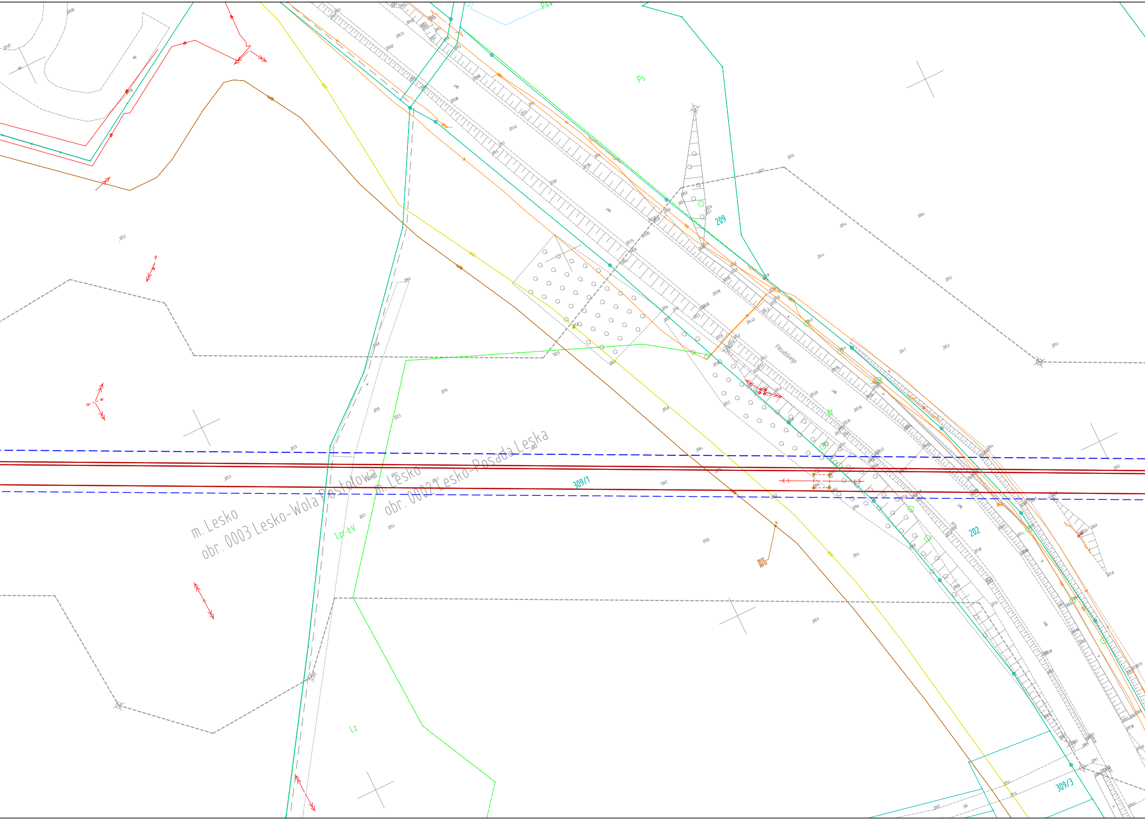

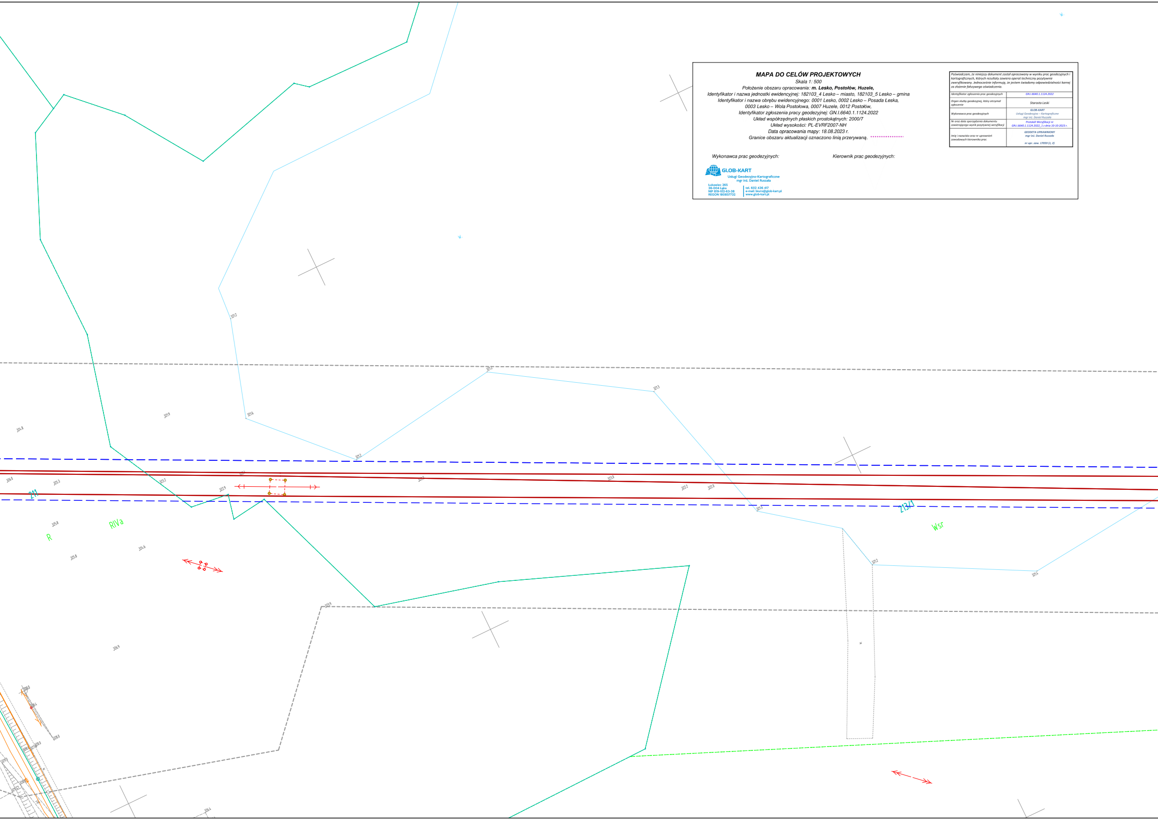

MAPA DO CELÓW PROJEKTOWYCH

Skala 1: 500
Położenie obszaru opracowania: ***m. Lesko, Postołów, Huzele,***
Identyfikator i nazwa jednostki ewidencyjnej: 182103_4 Lesko – miasto, 182103_5 Lesko – gmina
Identyfikator i nazwa obrębu ewidencyjnego: 0001 Lesko, 0002 Lesko – Posada Leska,
0003 Lesko – Wola Postołowa, 0007 Huzele, 0012 Postołów,
Identyfikator zgłoszenia pracy geodezyjnej: GN.I.6640.1.1124.2022
Układ współrzędnych płaskich prostokątnych: 2000/7
Układ wysokości: PL-EVRF2007-NH
Data opracowania mapy: 18.08.2023 r.
Granice obszaru aktualizacji oznaczono linią przerywaną. ┈┈┈┈┈

Wykonawca prac geodezyjnych:

GLOB-KART
Usługi Geodezyjno-Kartograficzne
mgr inż. Daniel Ruszała

Łukawiec 265
36-004 Łąka
NIP 819-102-63-38
REGON 180857732

tel. 602 436 417
e-mail: biuro@glob-kart.pl
www.glob-kart.pl

Kierownik prac geodezyjnych:

Poświadczam, że niniejszy dokument został opracowany w wyniku prac geodezyjnych i kartograficznych, których rezultaty zawiera operat techniczny pozytywnie zweryfikowany. Jednocześnie informuję, że jestem świadomy odpowiedzialności karnej za złożenie fałszywego oświadczenia.

Identyfikator zgłoszenia prac geodezyjnych	*GN.I.6640.1.1124.2022*
Organ służby geodezyjnej, który otrzymał zgłoszenie	*Starosta Leski*
Wykonawca prac geodezyjnych	***GLOB-KART*** *Usługi Geodezyjno – Kartograficzne* *mgr inż. Daniel Ruszała*
Nr oraz data sporządzenia dokumentu zawierającego wynik pozytywnej weryfikacji	*Protokół Weryfikacji nr* *GN.I.6640.1.1124.2022_1 z dnia 10-10-2023 r.*
Imię i nazwisko oraz nr uprawnień zawodowych kierownika prac	***GEODETA UPRAWNIONY*** *mgr inż. Daniel Ruszała* *nr upr. zaw. 17059 (1, 2)*

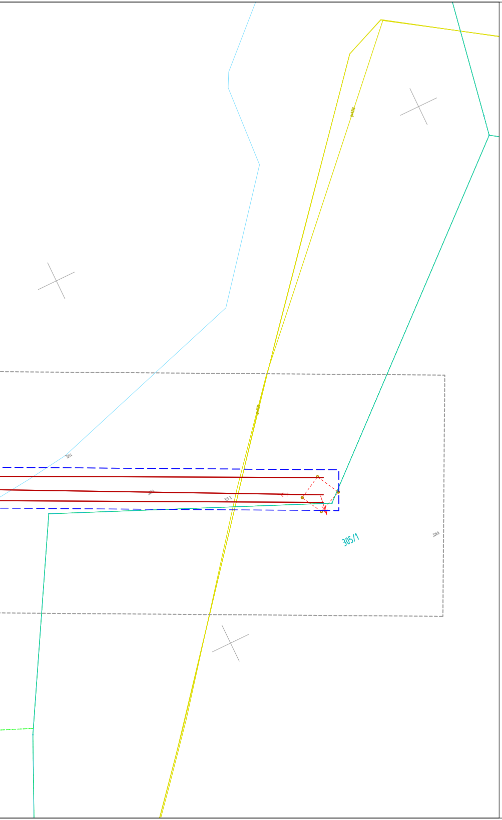

LEGENDA:

BRANŻA DROGOWA:

- Linia rozgraniczająca teren, określająca granice pasa drogowego drogi wojewódzkiej - koloru fioletowego
- Linia rozgraniczająca teren, określająca granicę pasa drogowego drogi krajowej DK 84 - koloru bordowego
- Linia rozgraniczająca teren, określająca granicę pasa drogowego drogi powiatowej DP2256R - koloru pomarańczowego
- Linia rozgraniczająca teren, określająca granicę pasa drogowego drogi gminnej DG118174R - koloru jasnoniebieskiego
- Linia określająca granice terenu niezbędnego dla obiektów budowlanych poza liniami rozgraniczającymi teren na podstawie art. 11f ust. 1, pkt. 8 lit. - koloru niebieskiego
- Linia określająca przejście przez tereny wód płynących w oparciu o art. 20a - koloru pomarańczowego
- Linia określająca teren, dla którego inwestor legitemuje się prawem do dysponowania nieruchomością na cele budowlane - koloru różowego
- Linia rozgraniczająca teren inwestycji, której nie stanowią linii podziału nieruchomości w obrębie istniejącego pasa
  - drogi wojewódzkiej - koloru zielonego
  - drogi krajowej - koloru miętowego
  - drogi powiatowej - koloru brązowego
  - drogi gminnej - koloru żółtego
- Proj. punkty kilometrażowe 1+000
- Proj. punkty hektometrowe 1+900
- Punkt przecięcia stycznych projektowanych osi
- Proj. oś drogi głównej
- Proj. osie dróg poprzecznych i dojazdowych
- Proj. opaska
- Proj. krawędź pasa ruchu
- Proj. krawężnik betonowy/kamienny
- Proj. krawężnik betonowy /kamienny na płask
- Proj. obrzeże betonowe
- Proj. krawędź pobocza gruntowego
- Proj. oś dodatkowej jezdni
- Proj. krawędź dodatkowej jezdni
- Proj. oś jezdni technicznej/utrzymaniowej
- Proj. krawędź jezdni technicznej/utrzymaniowej
- Proj. zjazd oś zj. indywidualny
- Proj. zjazd krawędź zj. indywidualny
- Proj. krawężnik (separator na rondzie turbinowym)
- Proj. ściek trójkątny
- Proj. drenaż
- Proj. ściek korytkowy
- Proj. ściek skarpowy
- Proj. ściek z rzędu dwóch kostek
- Proj. rów z groblą wraz z kierunkiem spływu wód (Rów Grobla)
- Balustrada pełna/poręcz
- Proj. palisada
- Ściana oporowa
- Proj. chodnik z kostki betonowej
- Proj. powierzchnia zabrukowania z kostki kamiennej
- Ścieżka pieszo-rowerowa z elementów nierozbieralnych
- Proj. ścieżka rowerowa z elementów nierozbieralnych
- Proj. powierzchnia zabrukowania z kostki integracyjnej
- Proj. powierzchnia zabrukowania z elementów rozbieralnych
- Niwelacja terenu
- Skarpa 1:3
- Proj. zieleni
- Proj. umocnienie skarp oraz dna rowu narzutem kamiennym
- Proj. skarpa 1:1 umocniona dyblami beton.
- Proj. przepust drogowy pod drogą
- Proj. przepust drogowy pod zjazdem
- Proj. płotki herpetologiczne
- Proj. rynny upadowe

ISTNIEJĄCE UZBROJENIE TERENU

- Istniejąca kanalizacja k
- Istniejące wodociągi w
- Istniejące słupy teletechiczne
- Istniejące kanalizacje i kable teletechniczne t2 t tA
- Istniejące kable elektroenergetyczne nn eN
- Istniejące kable elektroenergetyczne eS eS
- Istniejące latarnie oświetleniowe/oprawy oświetleniowe
- Istniejące słupy elektroenergetyczne nn
- Istniejące słupy elektroenergetyczne SN
- Istniejące słupy elektroenergetyczne WN
- Istniejące złącza kablowe/złącza licznikowe e
- Istniejące mufy kablowe nn
- Istniejące stacje transformatorowe SN/nn
- Istniejące stacje transformatorowe SN/nn
- Istniejące sieci gazowe g
- hydrant p. poż.
- studnia wodociągana
- zasuwa

BRANŻA ELEKTROENERGETYCZNA

- Istn. linie napowietrzne WN
- Istn. słup WN
- Rozbiórka istn. przyłączy nap do budynków
- Rozbiórka istn. linii nap nN, SN, ośw
- Rozbiórka istn. linii nN, SN
- Rozbiórka istn. sieci elektroenergetycznych
- Przewieszenie istn. linii napowietrznych
- Przełożenie istn. linii kablowych nN, SN
- Przełożenie istn. linii kablowych oświetleniowych
- Przewieszenie istn. lamp
- Przełożenie istn. ZK, ZL, SO
- Proj. linie napowietrzne nN, SN, oświetleniowe, przyłącza napowietrzne
- Proj. linie kablowe nN, SN
- Proj. linie kablowe, przyłącz kablowy
- Proj. słupy nN, SN,
- Proj. latarnie - strefy oświetlenia podstawowego
- Proj. latarnie - strefy oświetlenia przejściowego
- Proj. latarnie - przejść dla pieszych
- Proj. maszty oświetleniowe
- Proj. ZK, ZL, SO
- Proj. rura osłonowa RHDPE na skrzyżowaniu z drogami, ⌀ min 110 dla nN, ⌀ min 160 dla SN. Długość zgodnie z PZT.
- Proj. rura osłonowa HDPE na skrzyżowaniu z sieciami, ⌀ min 110 dla nN, ⌀ min 160 dla SN. Długość zgodnie z PZT.

BRANŻA TELETECHNICZNA

- Proj. kanał technologiczny profil KTu1
- Proj. kanał technologiczny profil KTp1
- Proj. kanalizacja telekomunikacyjna
- Proj. rurociąg kablowy OPL
- Proj. rurociąg kablowy ORSS
- Proj. rurociąg kablowy VoiceNet
- Proj. rura ochronna
- Proj. studnia telekomunikacyjna
- Proj. stanowisko słupowe
- Proj. napowietrzna linia telekomunikacyjna

BRANŻA SANITARNA

- projektowana przebudowa gazociągu
- projektowana rura osłonowa na gazociągu
- rozbiórka sieci gazowej
- projektowany wodociąg
- rozbiórka wodociągu
- projektowana kanalizacja sanitarna
- rozbiórka kanalizacji sanitarnej
- studnia kanalizacji sanitarnej
- rozbiórka kanalizacji deszczowej
- projektowana kanalizacja deszczowa
- projektowany wpust uliczny kanalizacji deszczowej
- studnia kanalizacji deszczowej
- wylot kan. deszczowej
- studnia wpadowa DN1500
- projektowany ciepłociąg
- projektowana rura osłonowa na ciepłociągu
- rozbiórka sieci ciepłowniczej
- projektowana rura ochronna

POZOSTAŁE ELEMENTY

- Istniejące granice działek
- Numery działek 109/1
- Numery działek przed podziałem ~~109/1~~
- Numery działek po podziale 107/2

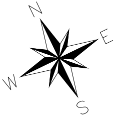

Rys. 3